




LEGENDA	
	CALÇAMENTO A SER EXECUTADO
	CALÇAMENTO EXISTENTE
	CALÇADA EXISTENTE
	FAIXA DESTINADA A CALÇADA

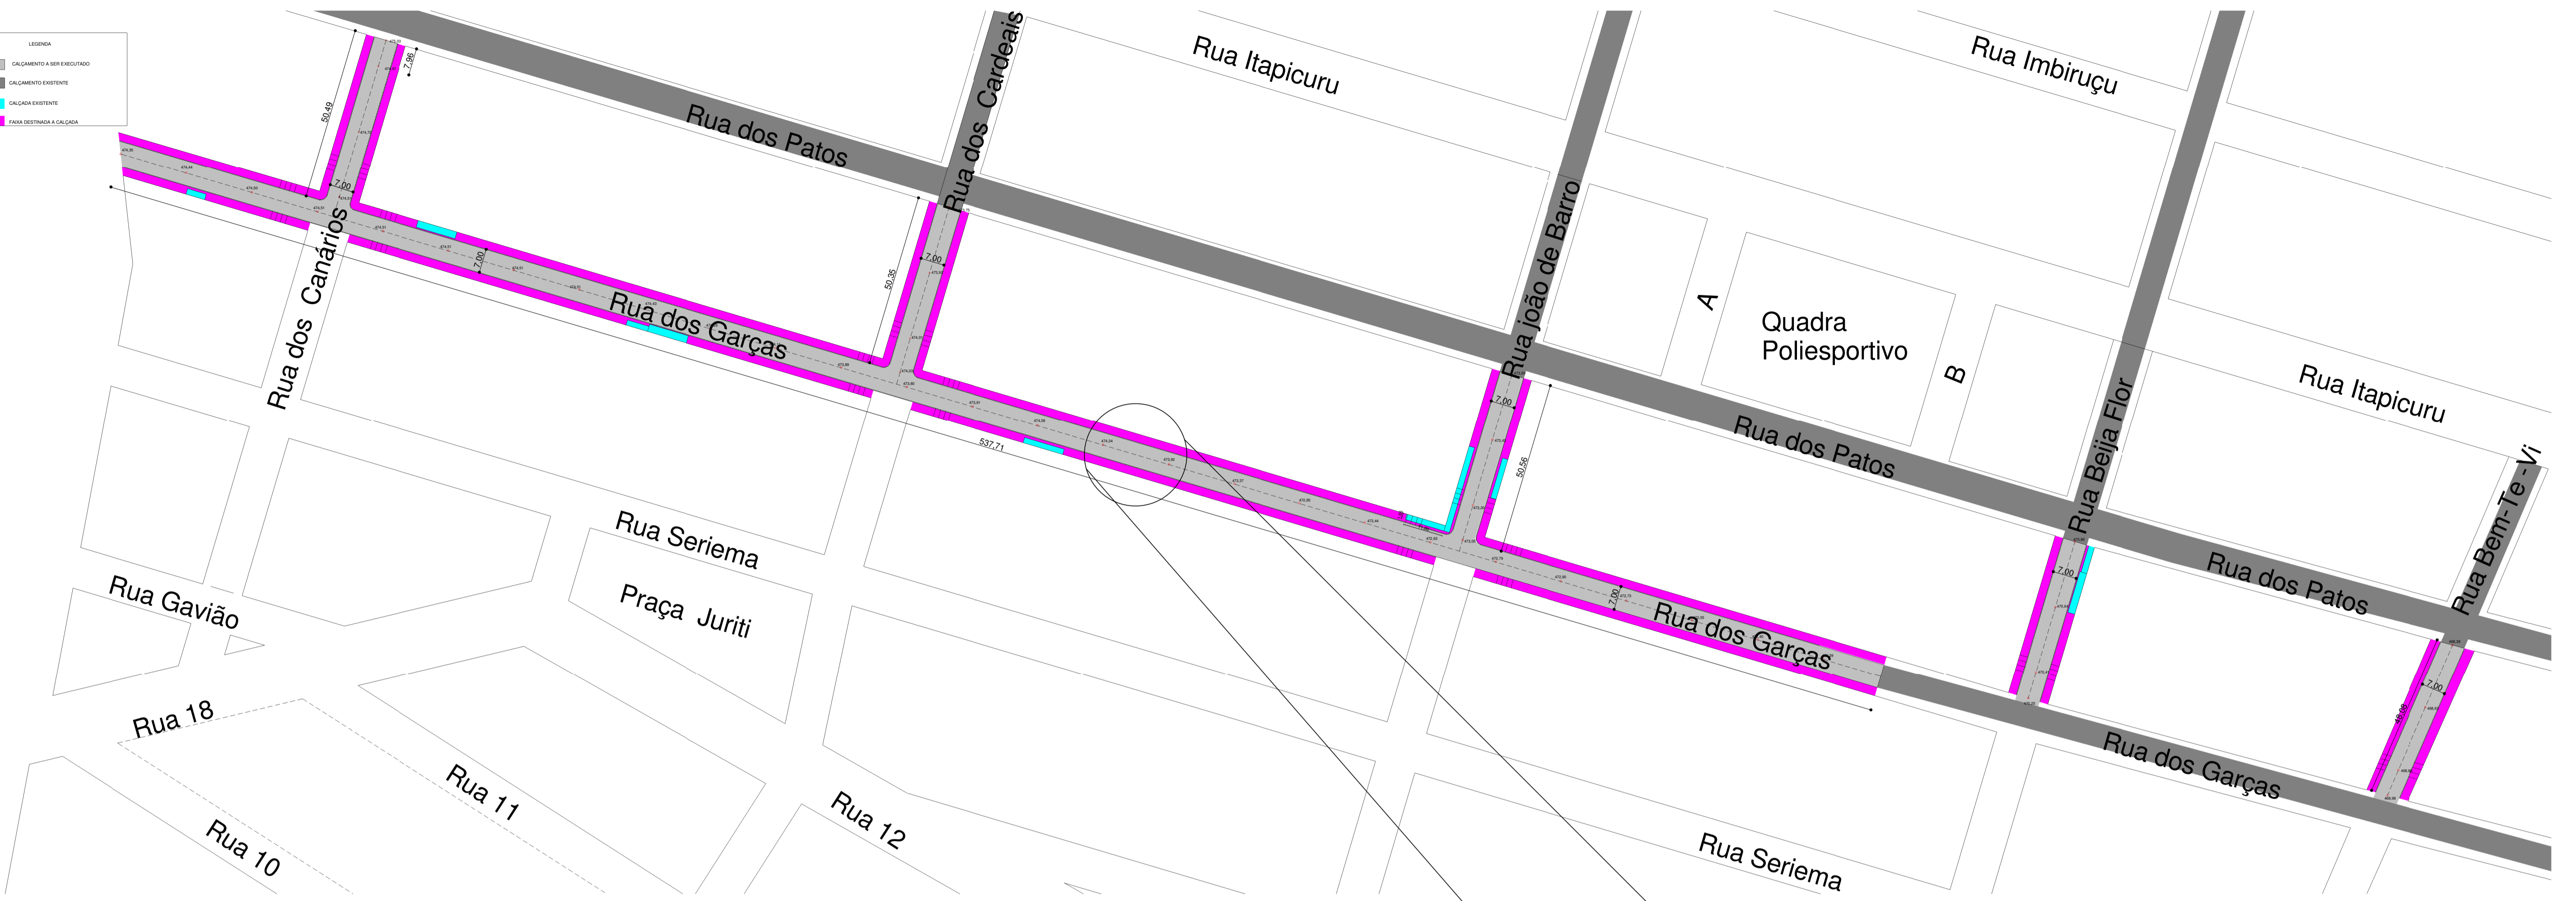


PLANTA BAIXA
ESCALA 1 : 1000

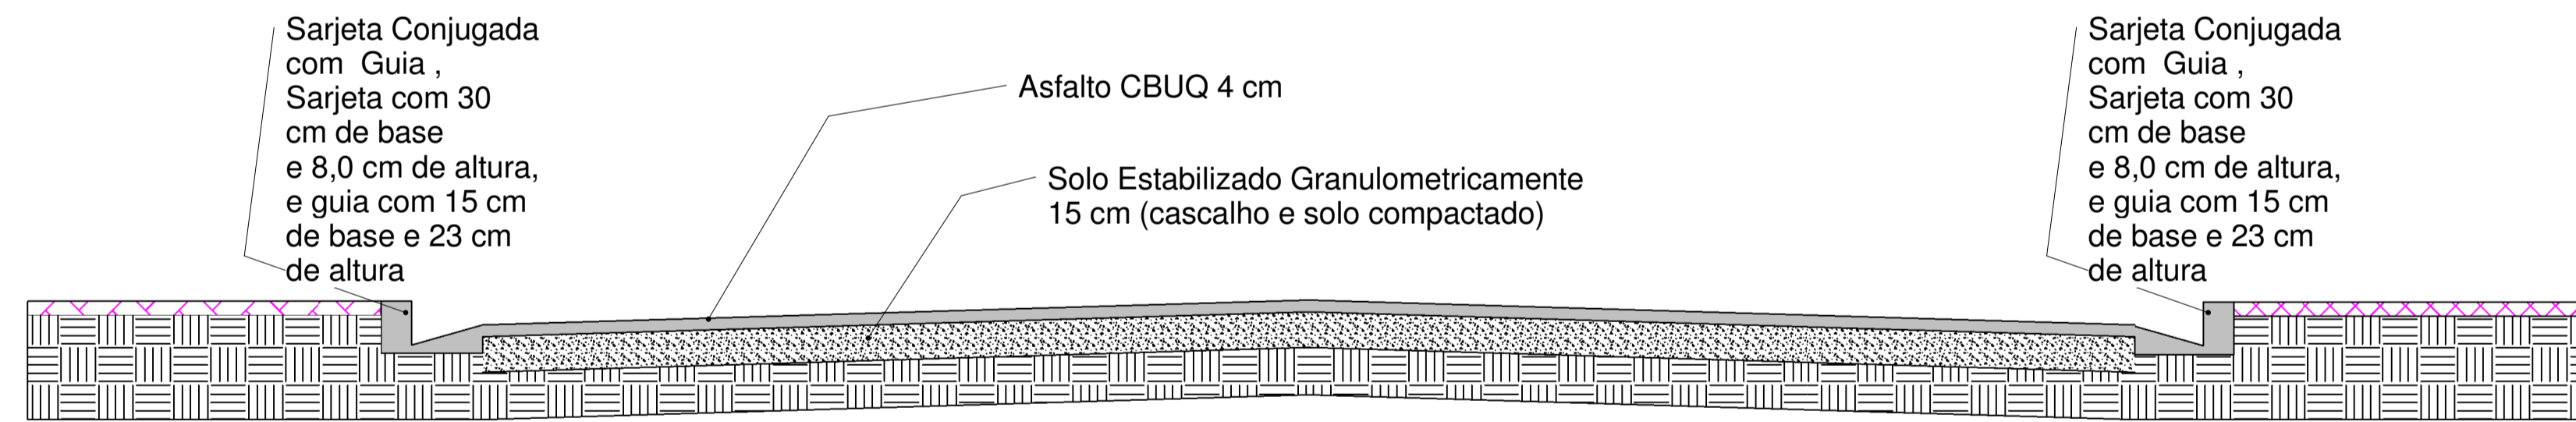


SEÇÃO TRANSVERSAL
ESCALA 1 : 25

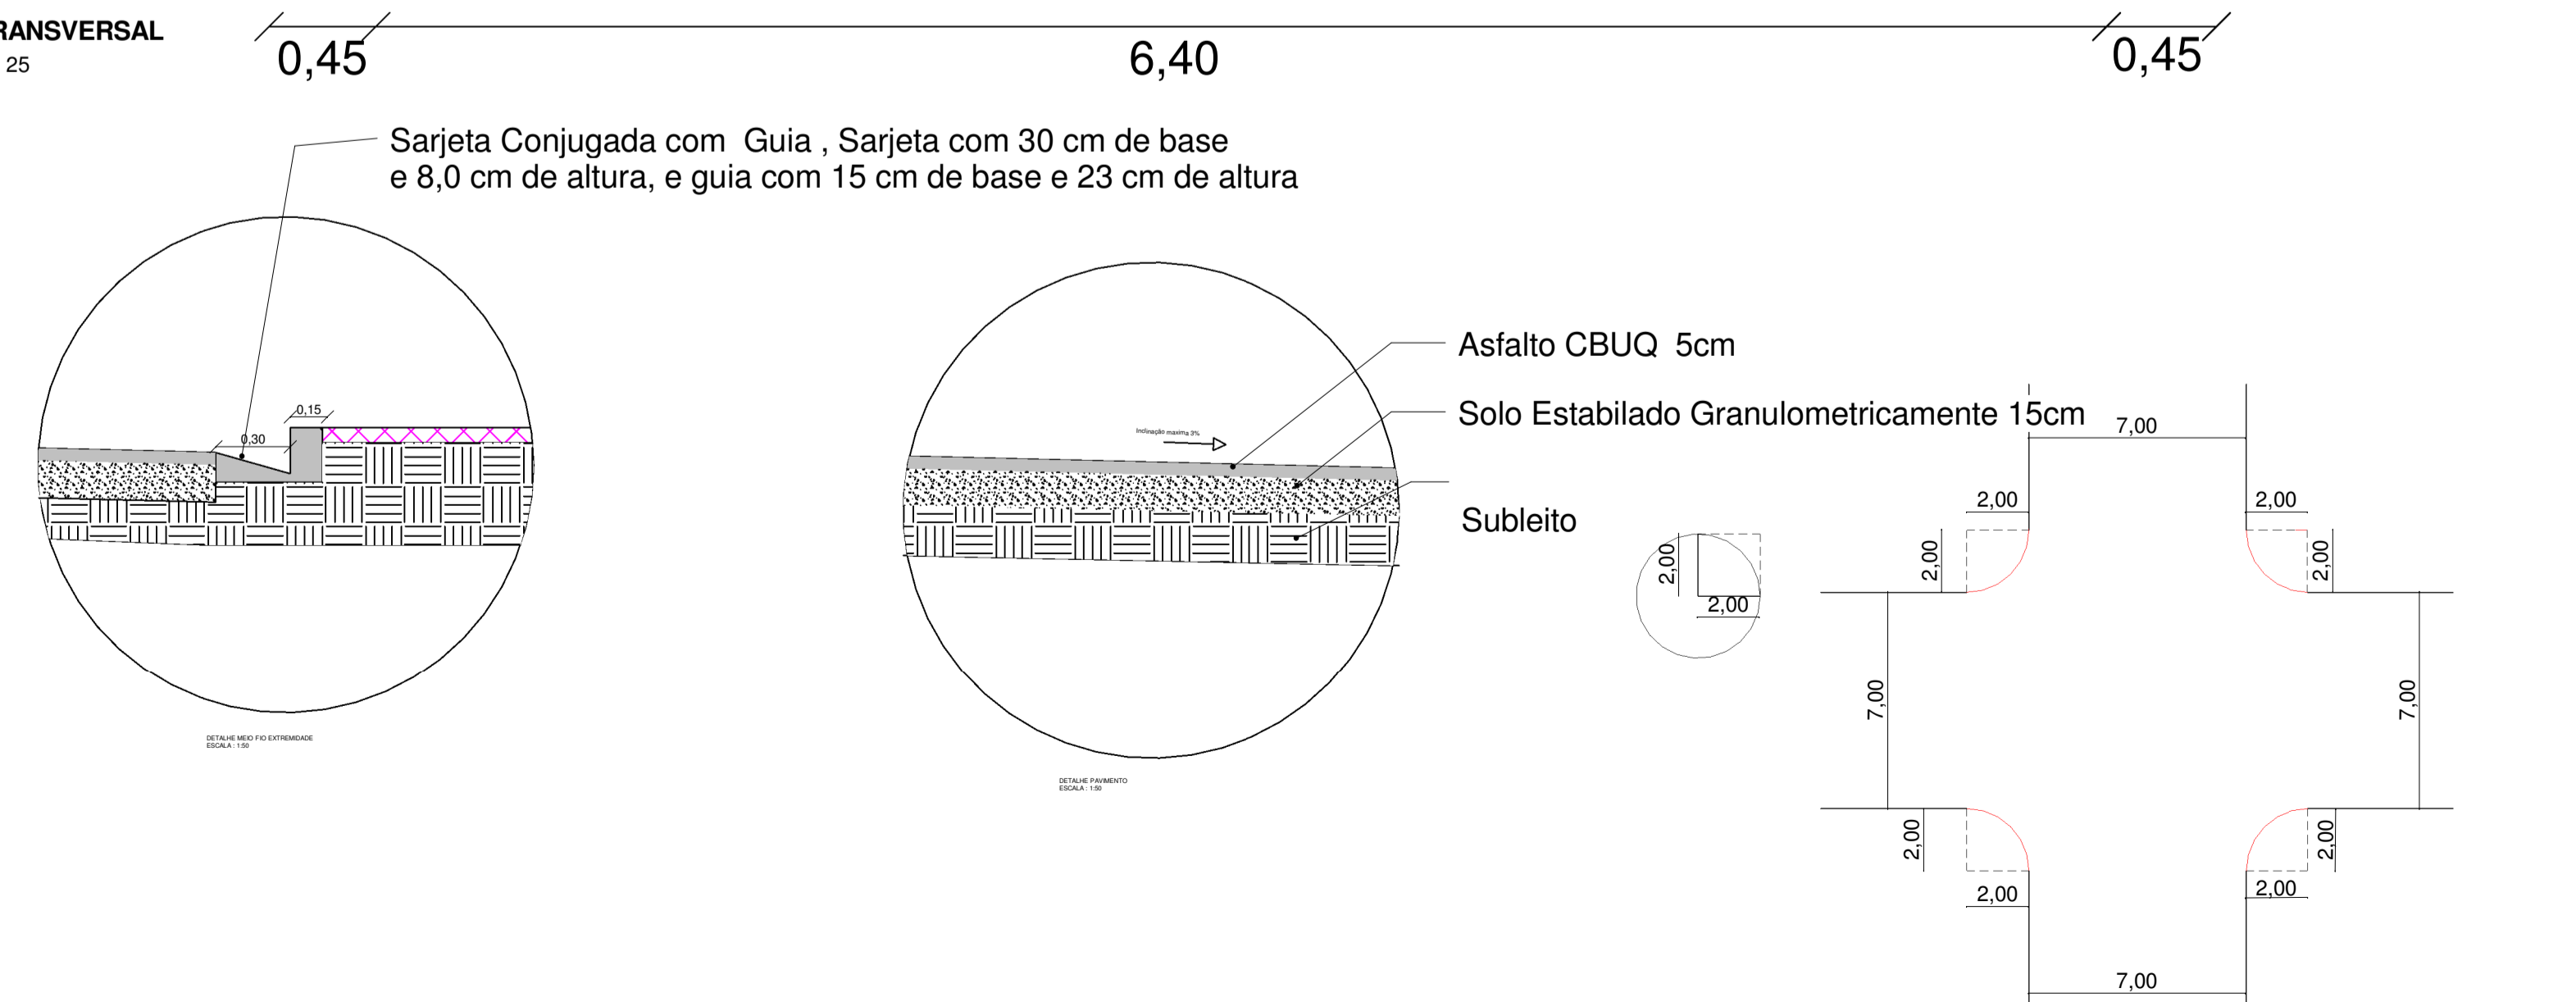


RAIO DE CONCORDANCIA
ESCALA 1 : 200

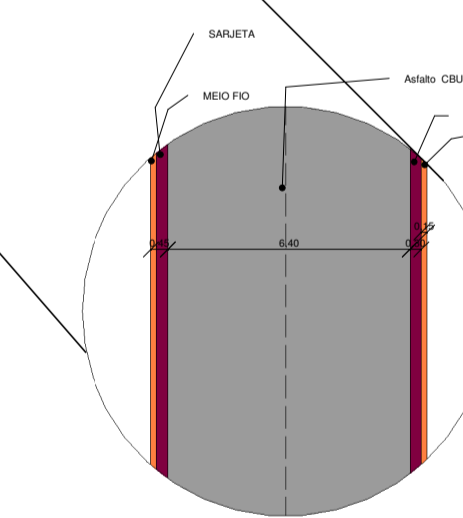

DETALHE VIA
ESCALA 1 : 200

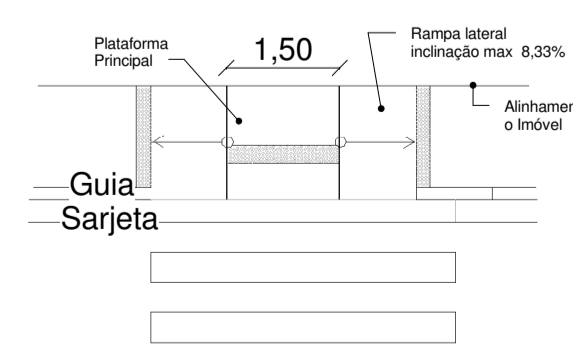

DETALHE REBAIXAMENTO DE CALÇADA
ESCALA 1 : 100

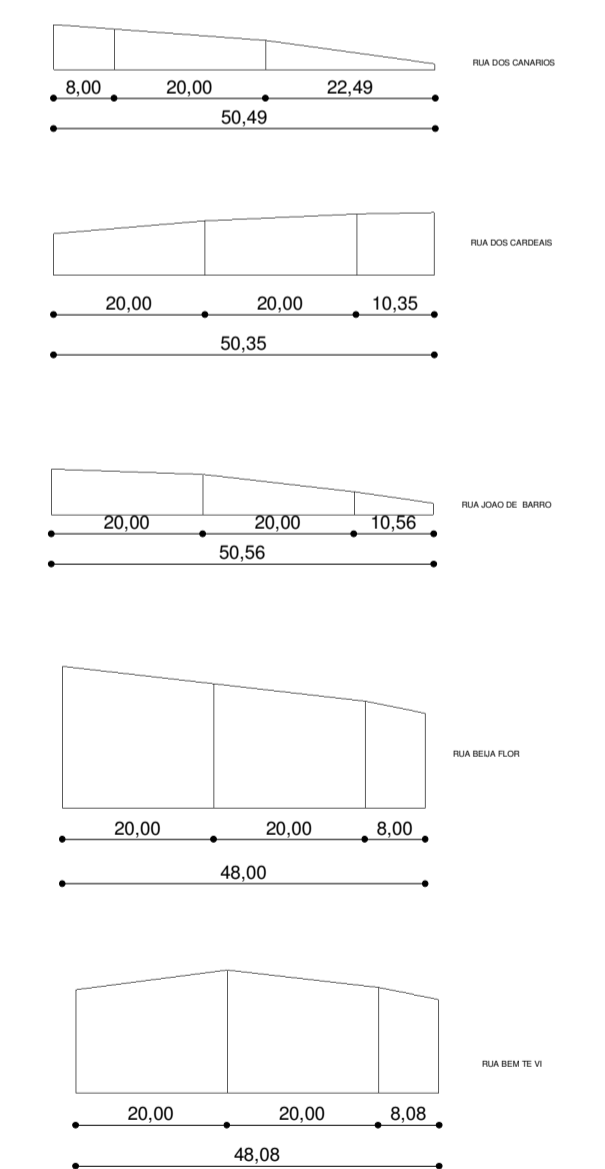

Projeto Arquitônico	NOME: PREFEITURA DE MANGA	CAU:
	END: Praça Coronel Bembém, 1.477, Centro	TEL:
Proprietário	NOME: PREFEITURA DE MANGA	
	END: Praça Coronel Bembém, 1.477, Centro	
PAVIMENTAÇÃO DE VIAS		
CONTEÚDO DA FOLHA		
PAVIMENTAÇÃO EM CBUQ EM 6 VIAS		
ESCALA:	INDICADA	DATA: 11/09/2019
		FOLHA: 01/01

