


**Corte A-A**  
 ESCALA 1 : 20

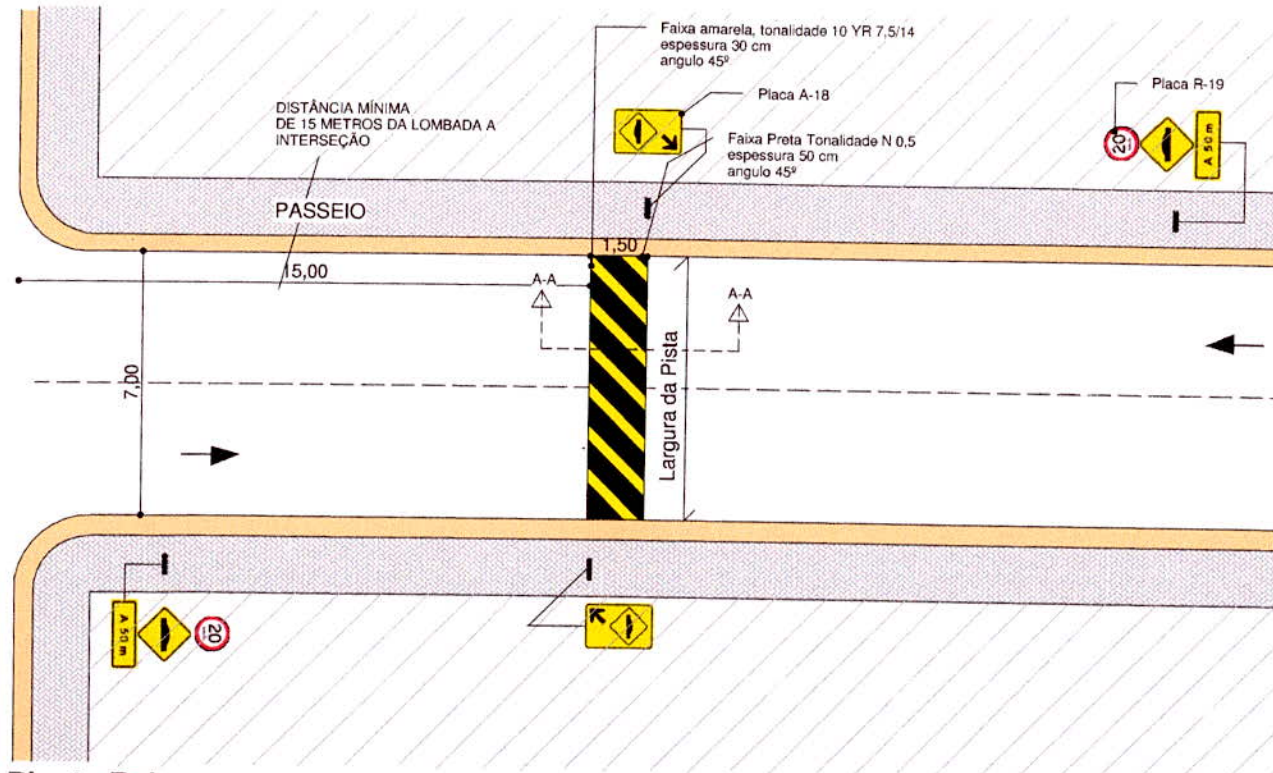

**Planta Baixa**  
 ESCALA 1 : 200

*Diego Tavares*  
 DIEGO TAVARES  
 ENGENHEIRO CIVIL

PREFEITURA DE MANGA  
 LOMBADA TIPO B  
 VELOCIDADE 20KM/H

