



LEGENDA

	CALÇAMENTO A SER EXECUTADO
	CALÇAMENTO EXISTENTE
	CALÇADA EXISTENTE
	Faixa destinada a calçada
	LOCAL DESTINADO A RAMPA DE ACESSIBILIDADE




PLANTA BAIXA
ESCALA 1 : 1000

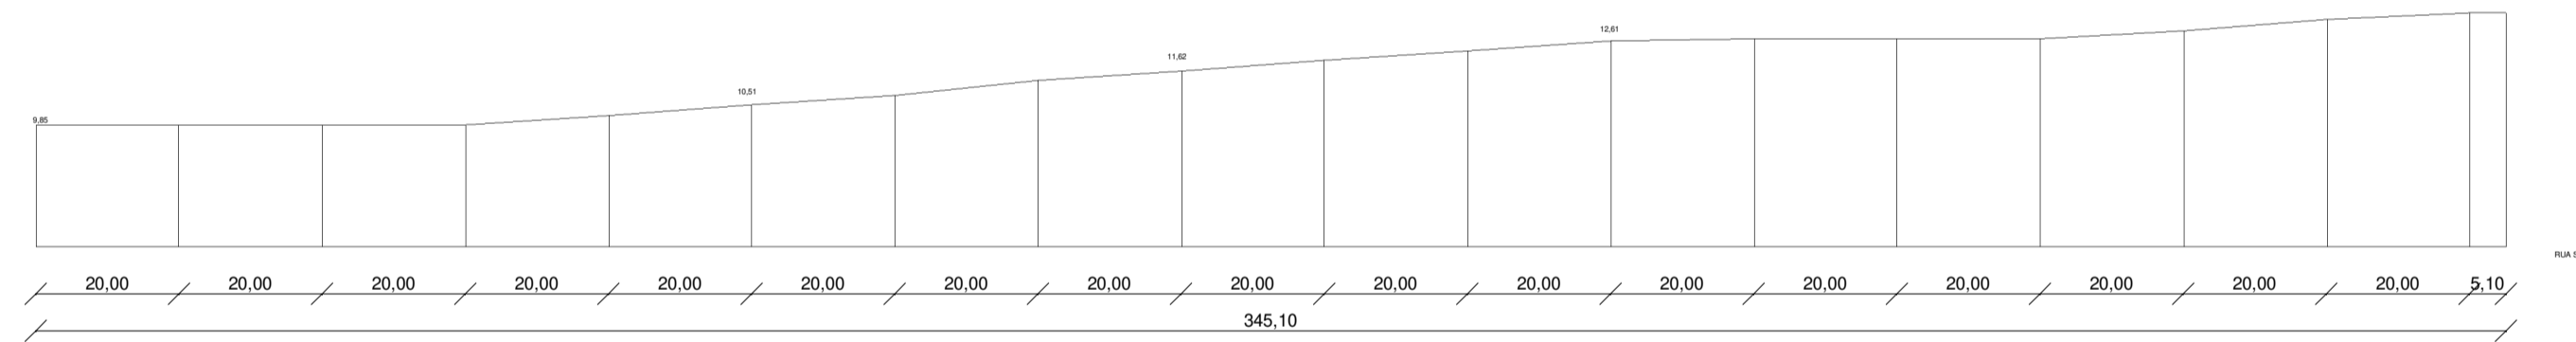


PERFIL LONGITUDINAL RUA SERIEMA
ESCALA 1 : 1000

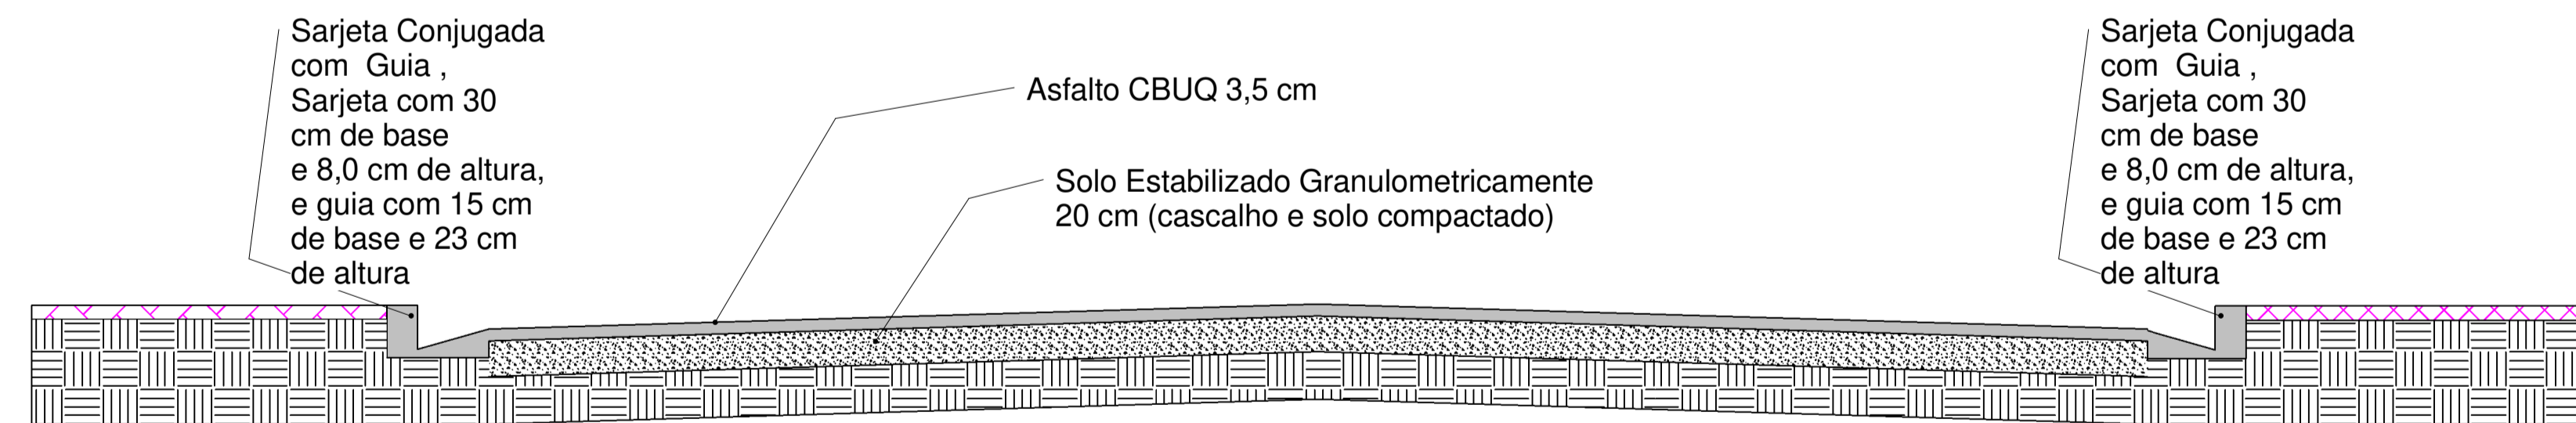


SEÇÃO TRANSVERSAL
ESCALA 1 : 25

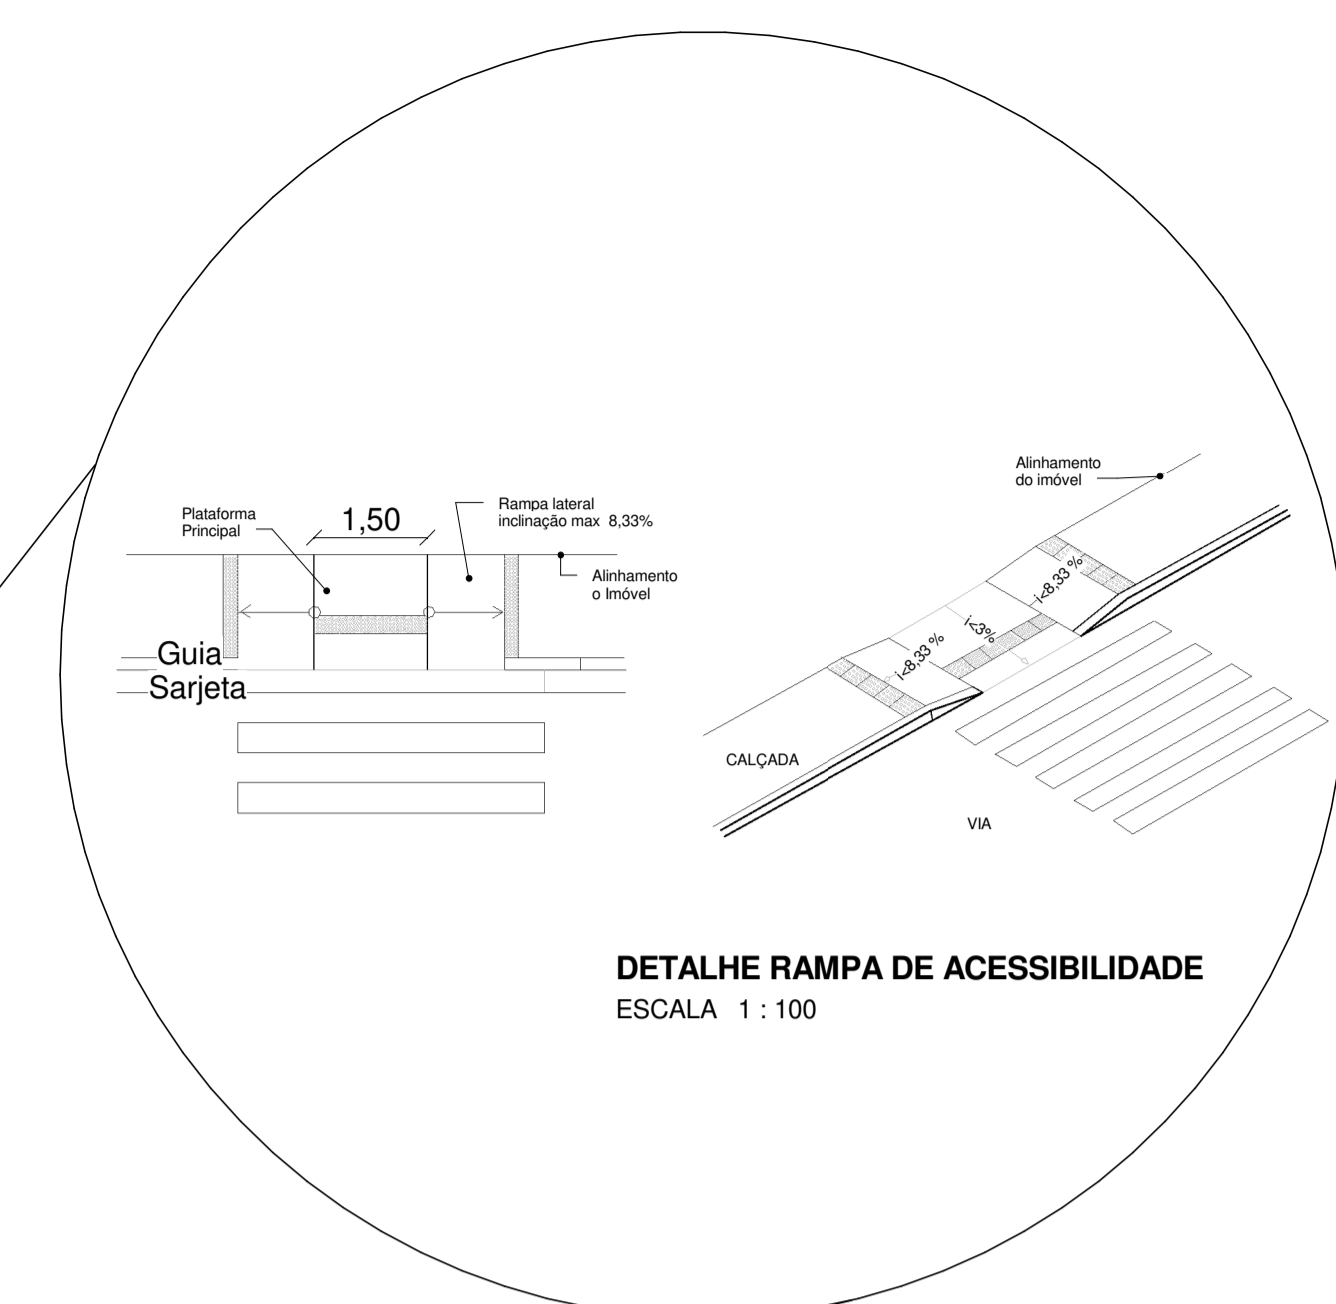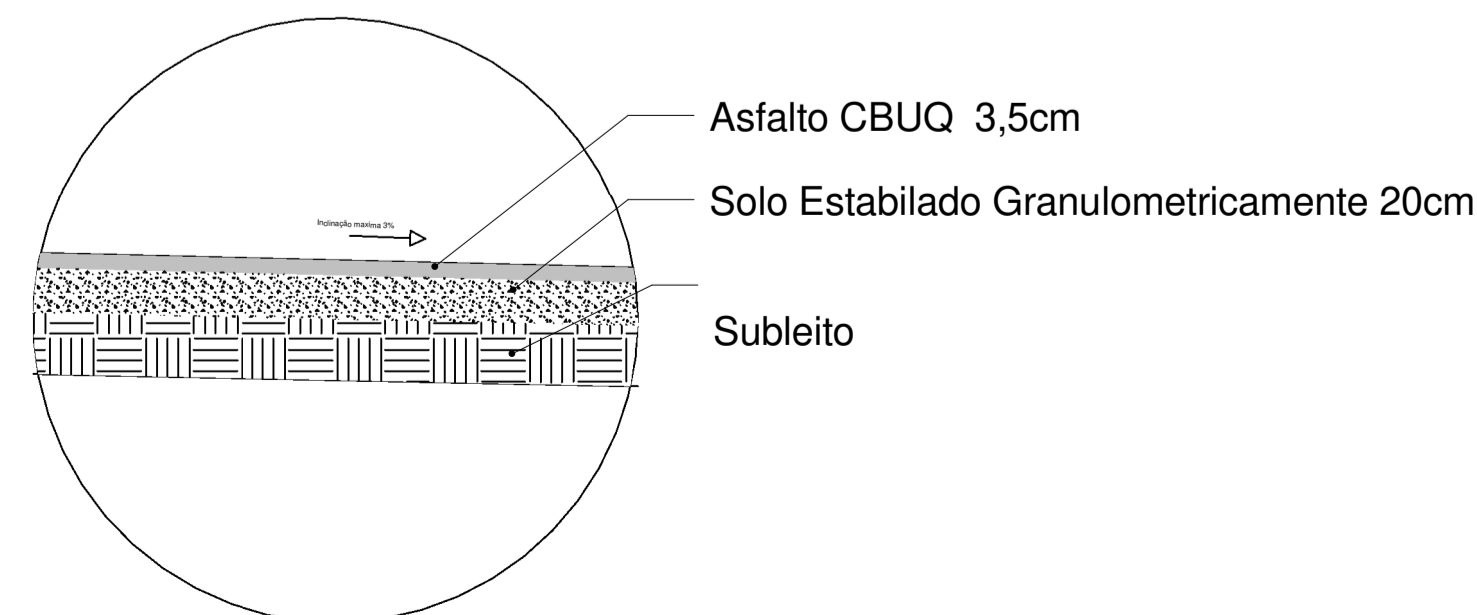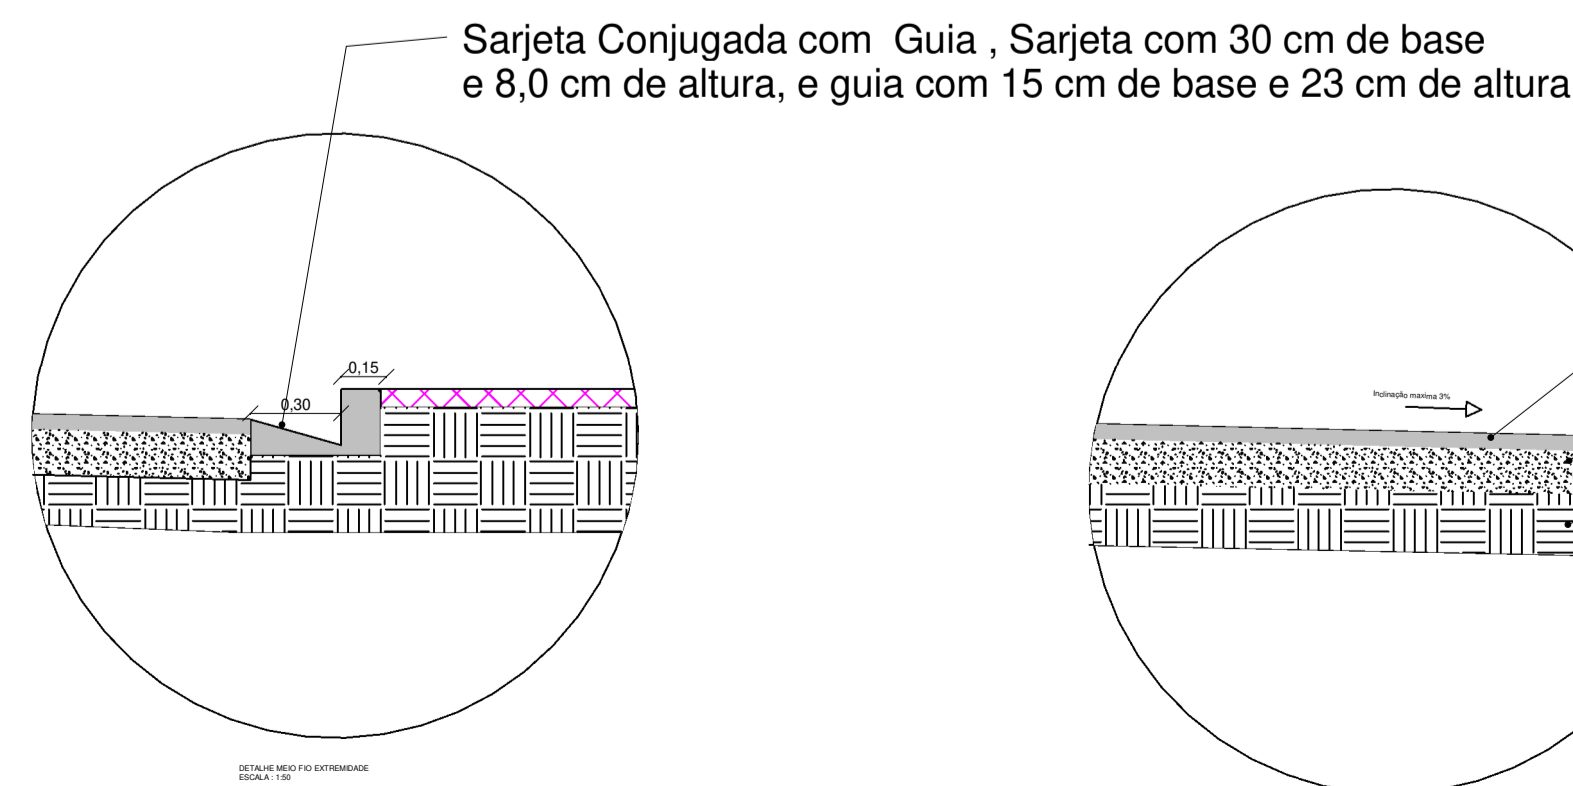


DETALHE RAMPA DE ACESSIBILIDADE
ESCALA 1 : 100

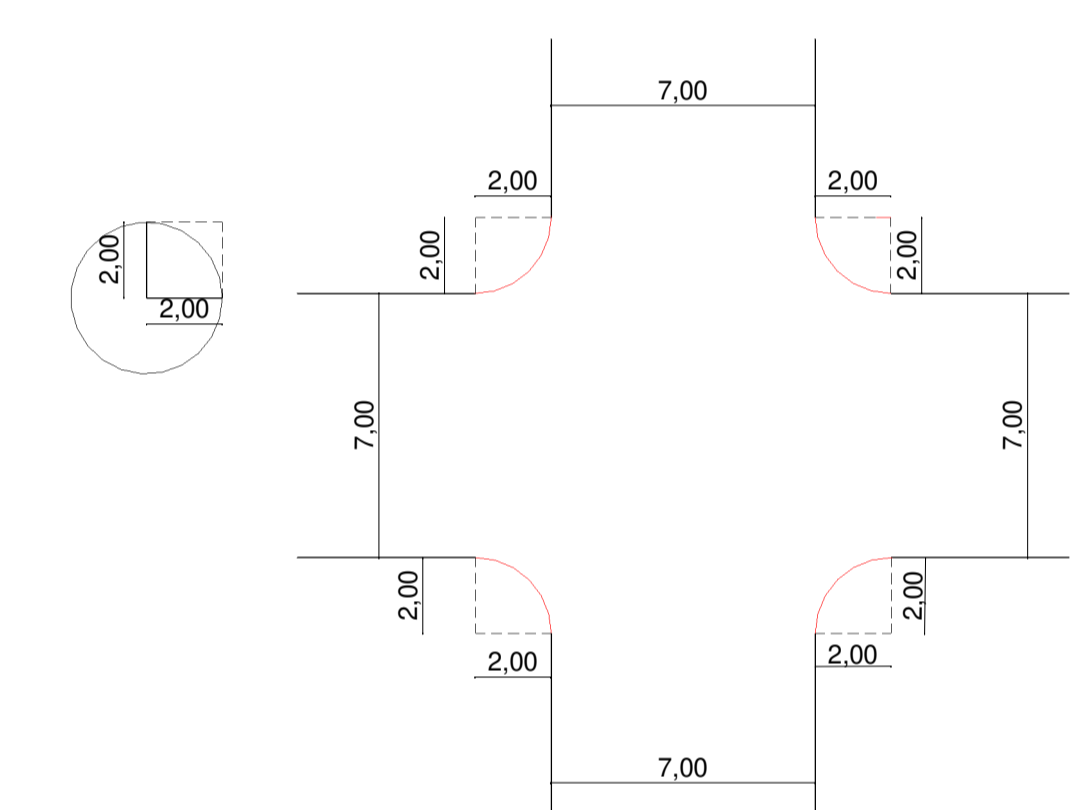

RAIO DE CONCORDANCIA
ESCALA 1 : 200

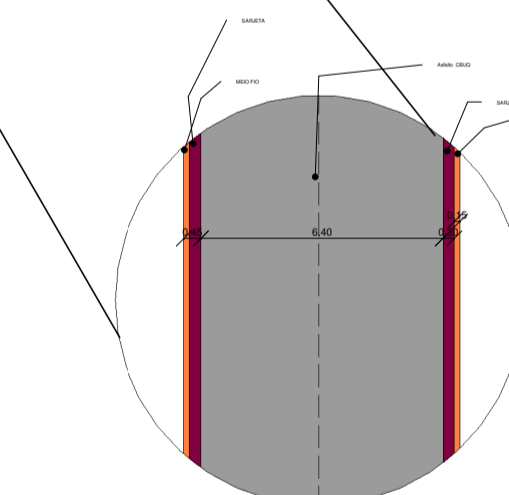

DETALHE VIA
ESCALA 1 : 200

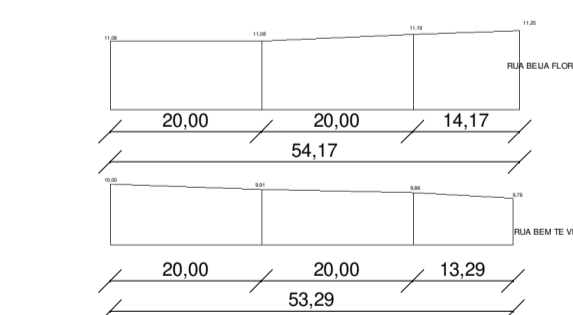

Projeto Arquitônico	NOME: PREFEITURA DE MANGA	CAU:
	END: Praça Coronel Bembém, 1.477, Centro	TEL:
Proprietário	NOME: PREFEITURA DE MANGA	
	END: Praça Coronel Bembém, 1.477, Centro	
PAVIMENTAÇÃO DE VIAS		
CONTEUDO DA FOLHA		
PAVIMENTAÇÃO EM CBUQ EM 3 VIAS		
ESCALA:	INDICADA	DATA: 01/04/2020
		FOLHA: 01/01

