



# 1 SANITÁRIOS INFANTIS


ESCALA 1/25

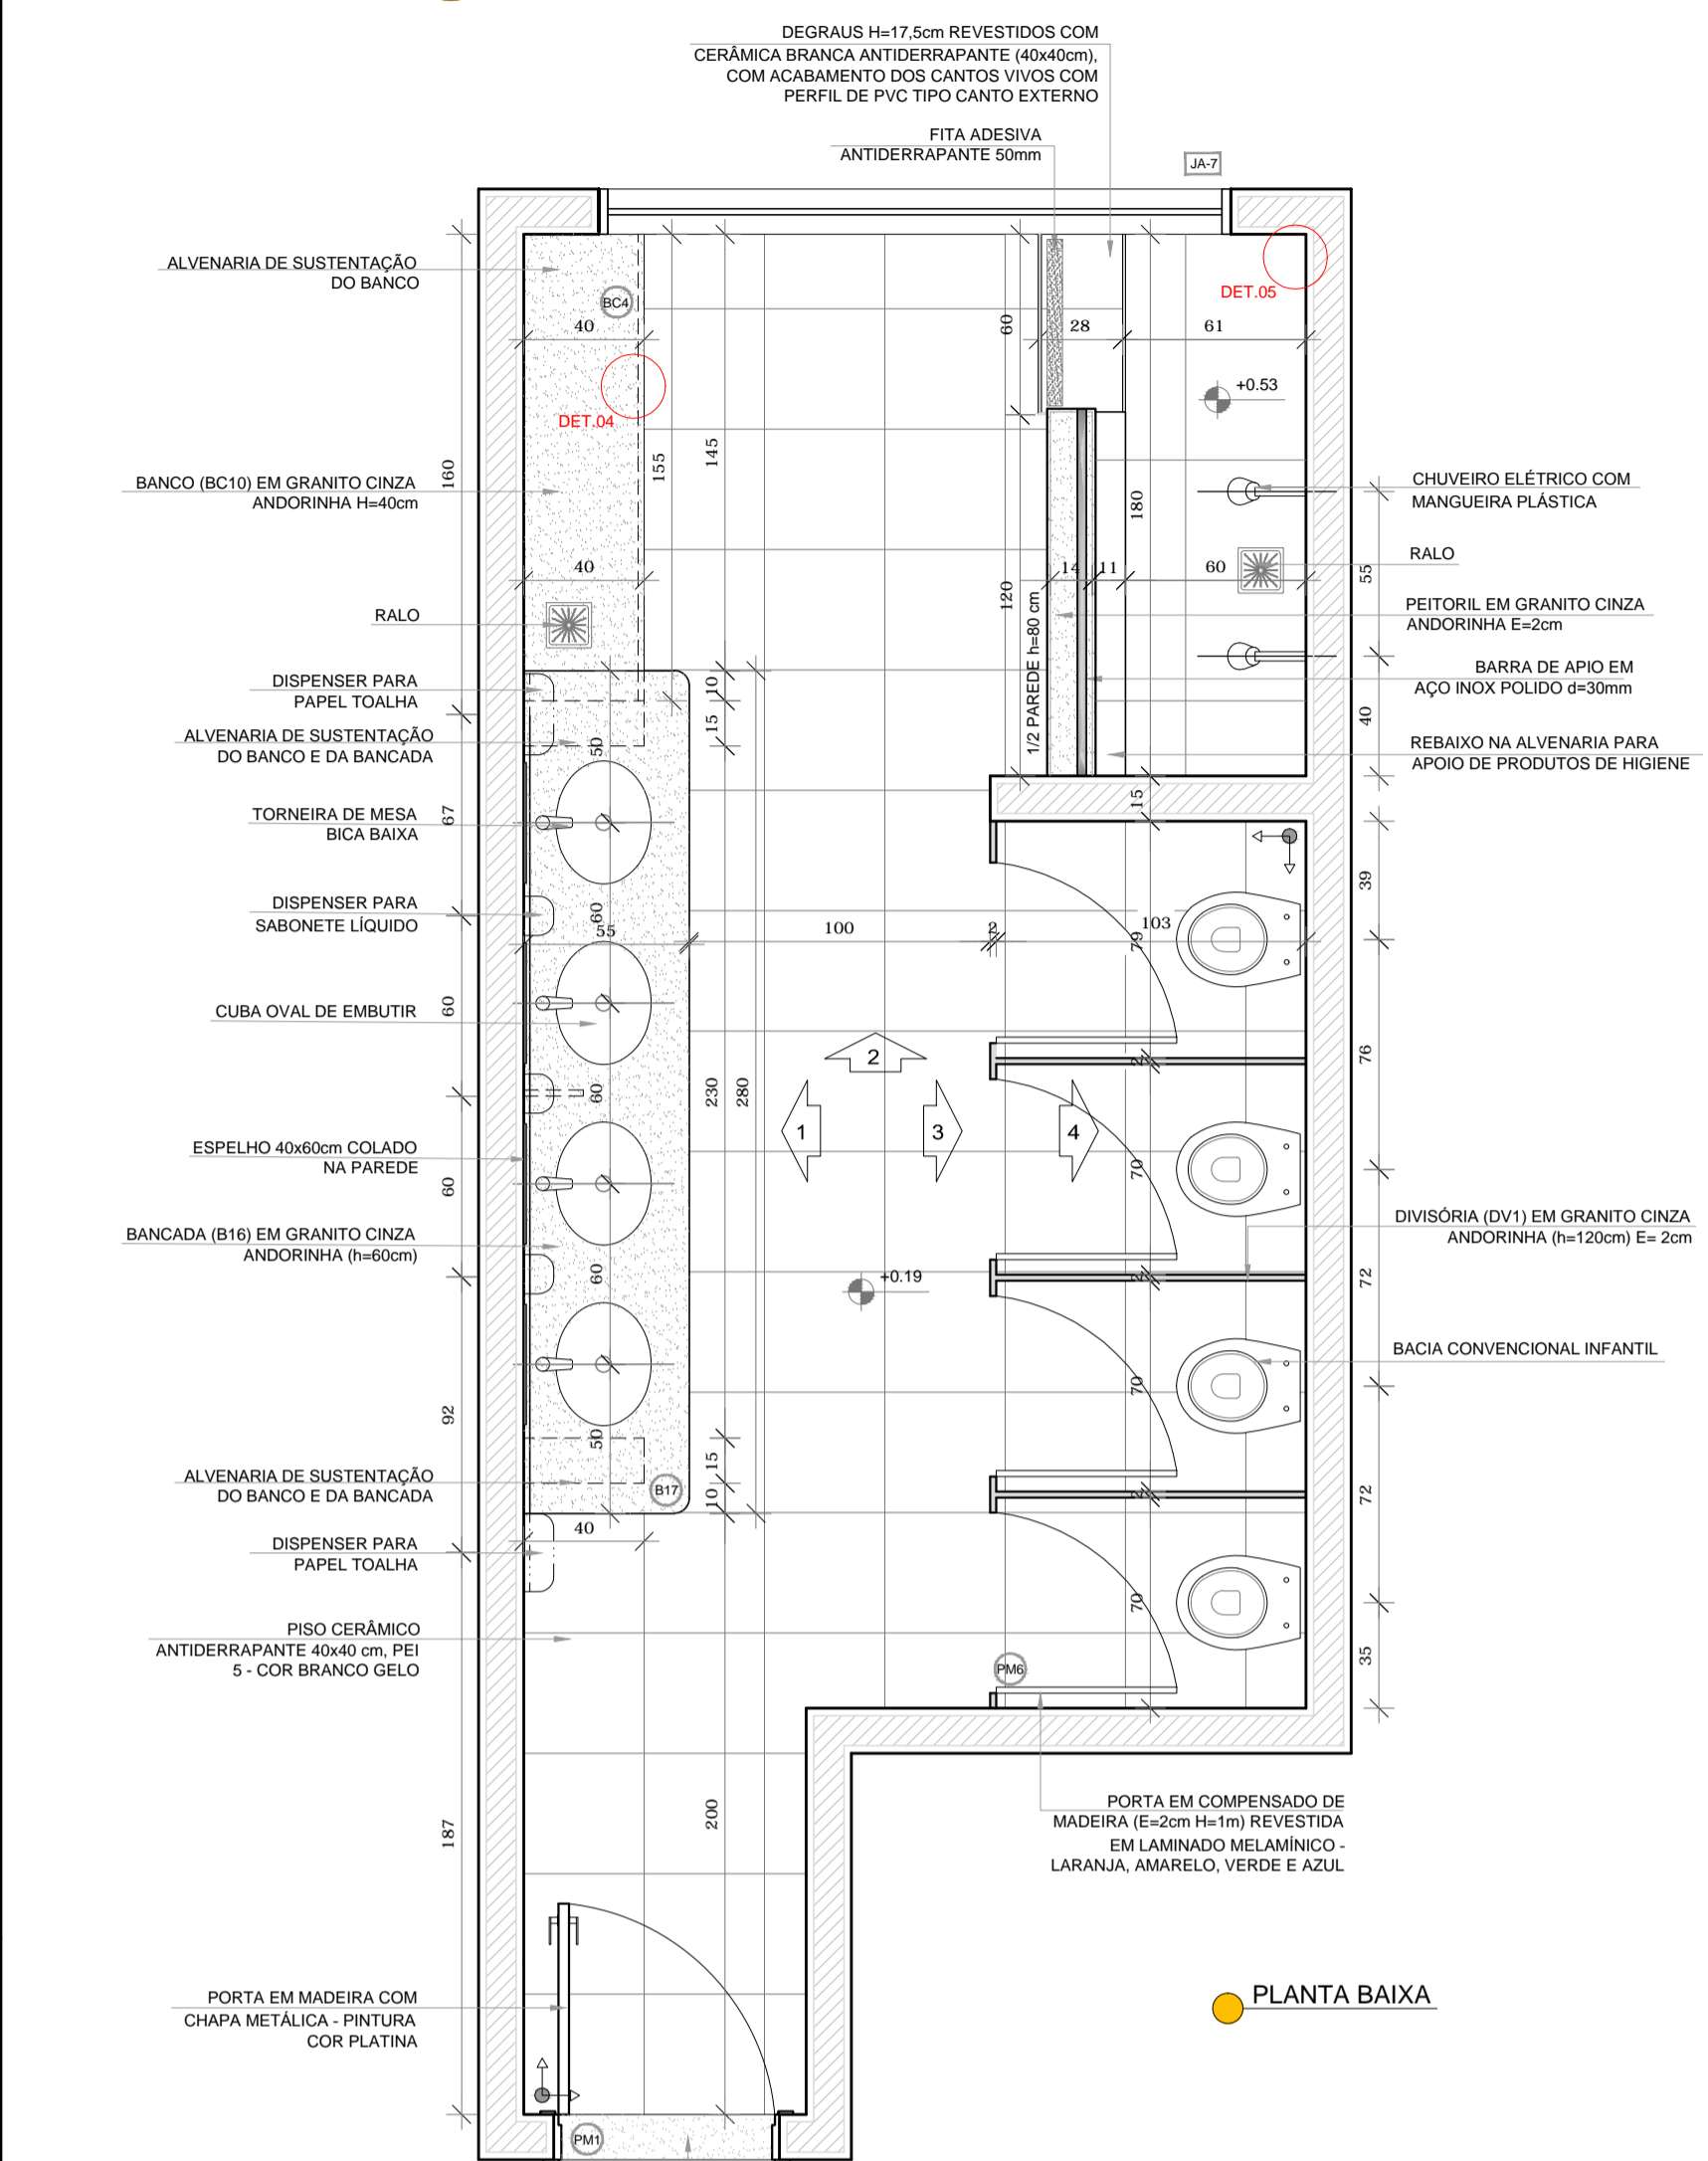


PLANTA BAIXA

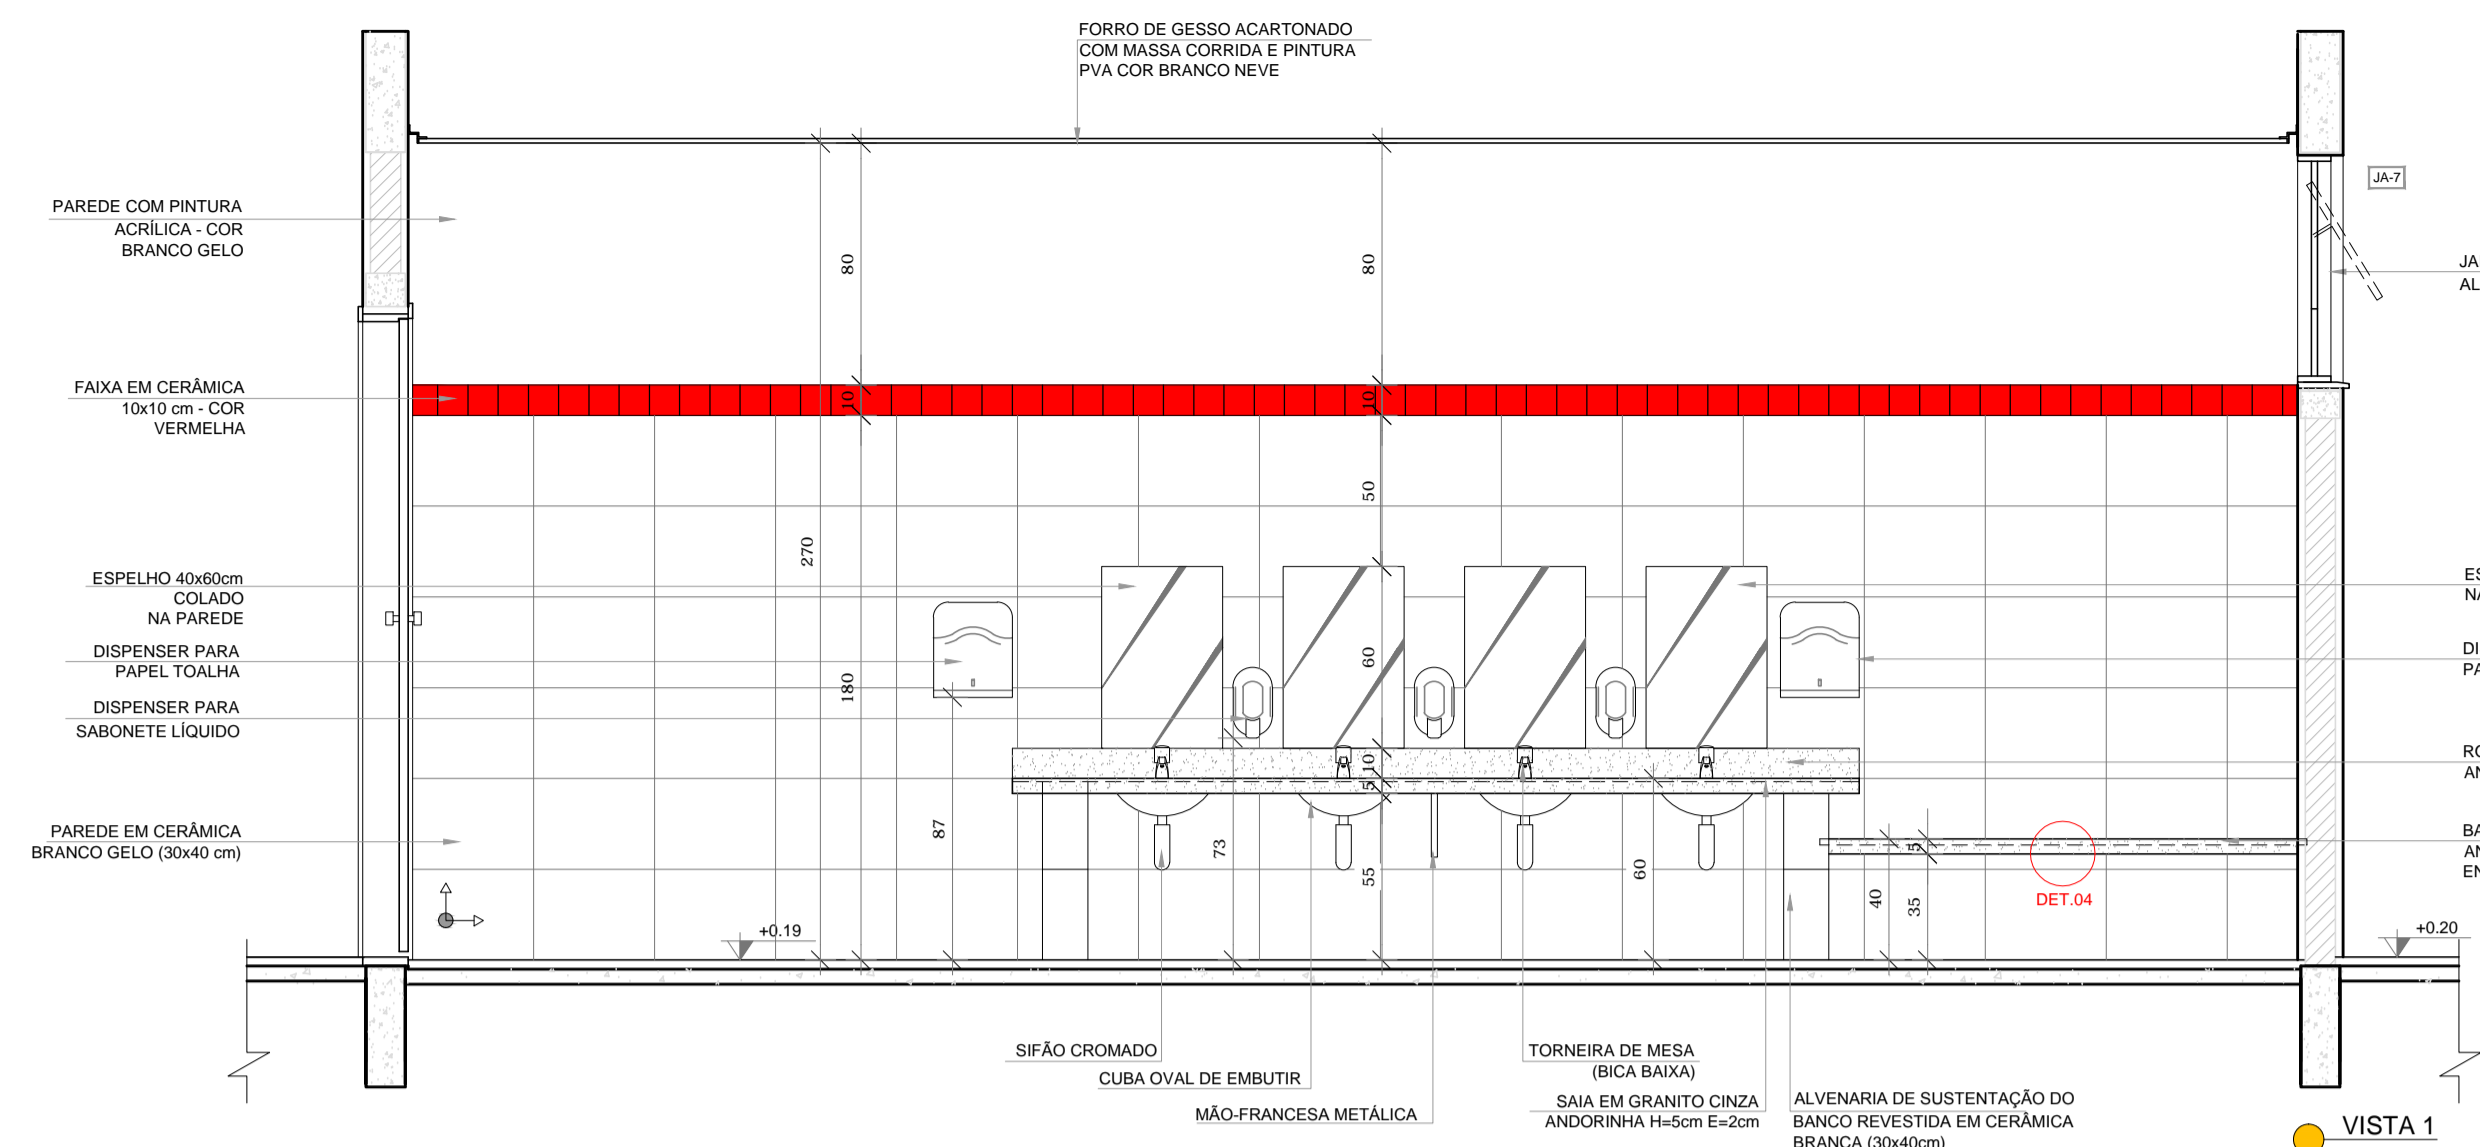


VISTA 1

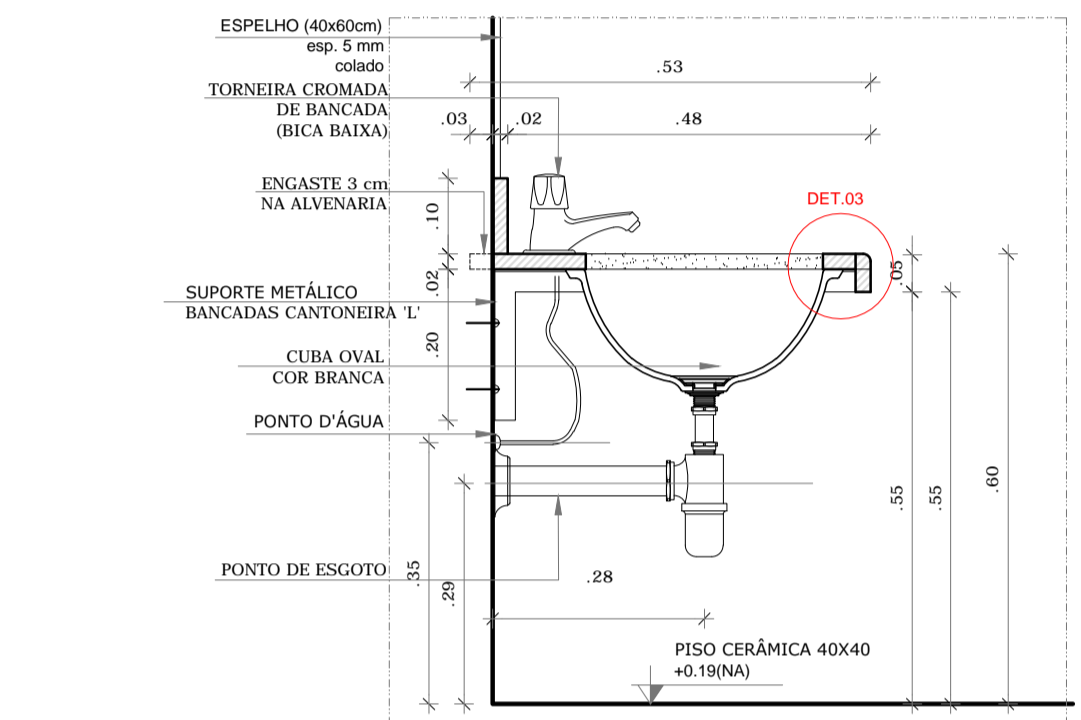


DETALHE 1 - CORTE Bancada de granito infantil Escala: 1/10

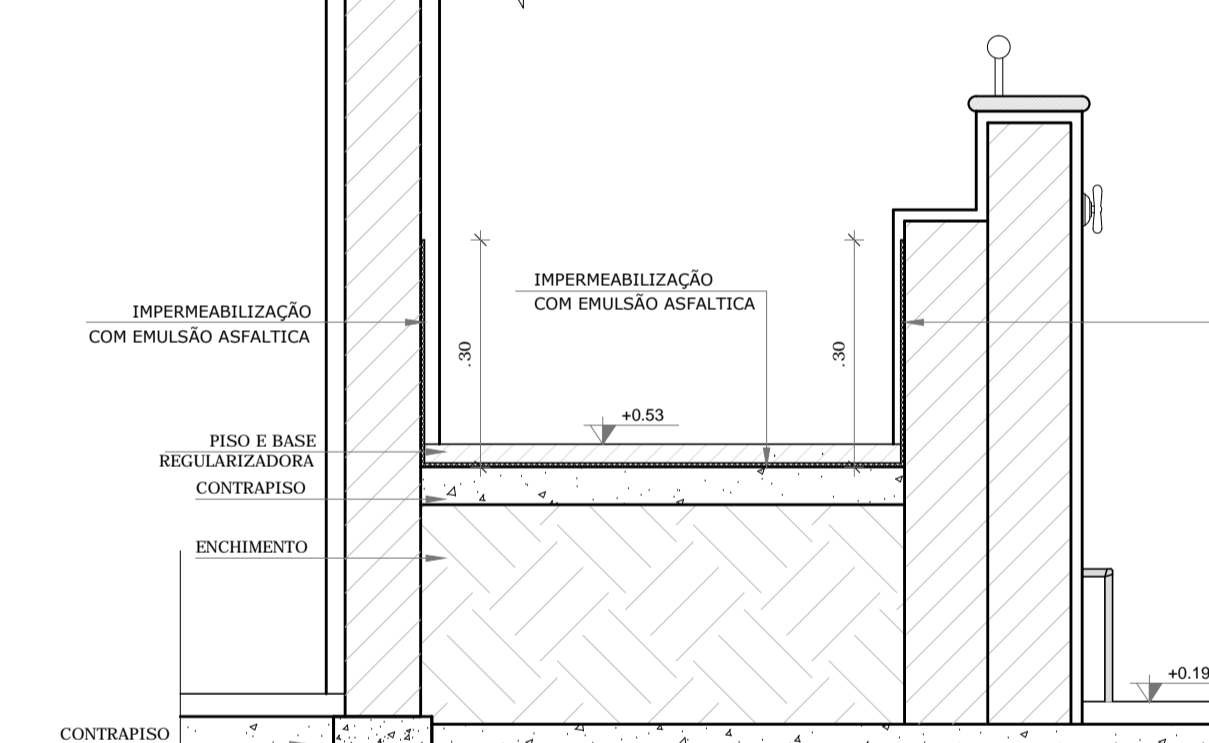

DETALHE 5 - CORTE BOX DO BANHEIRO INFANTIL Escala: 1/10

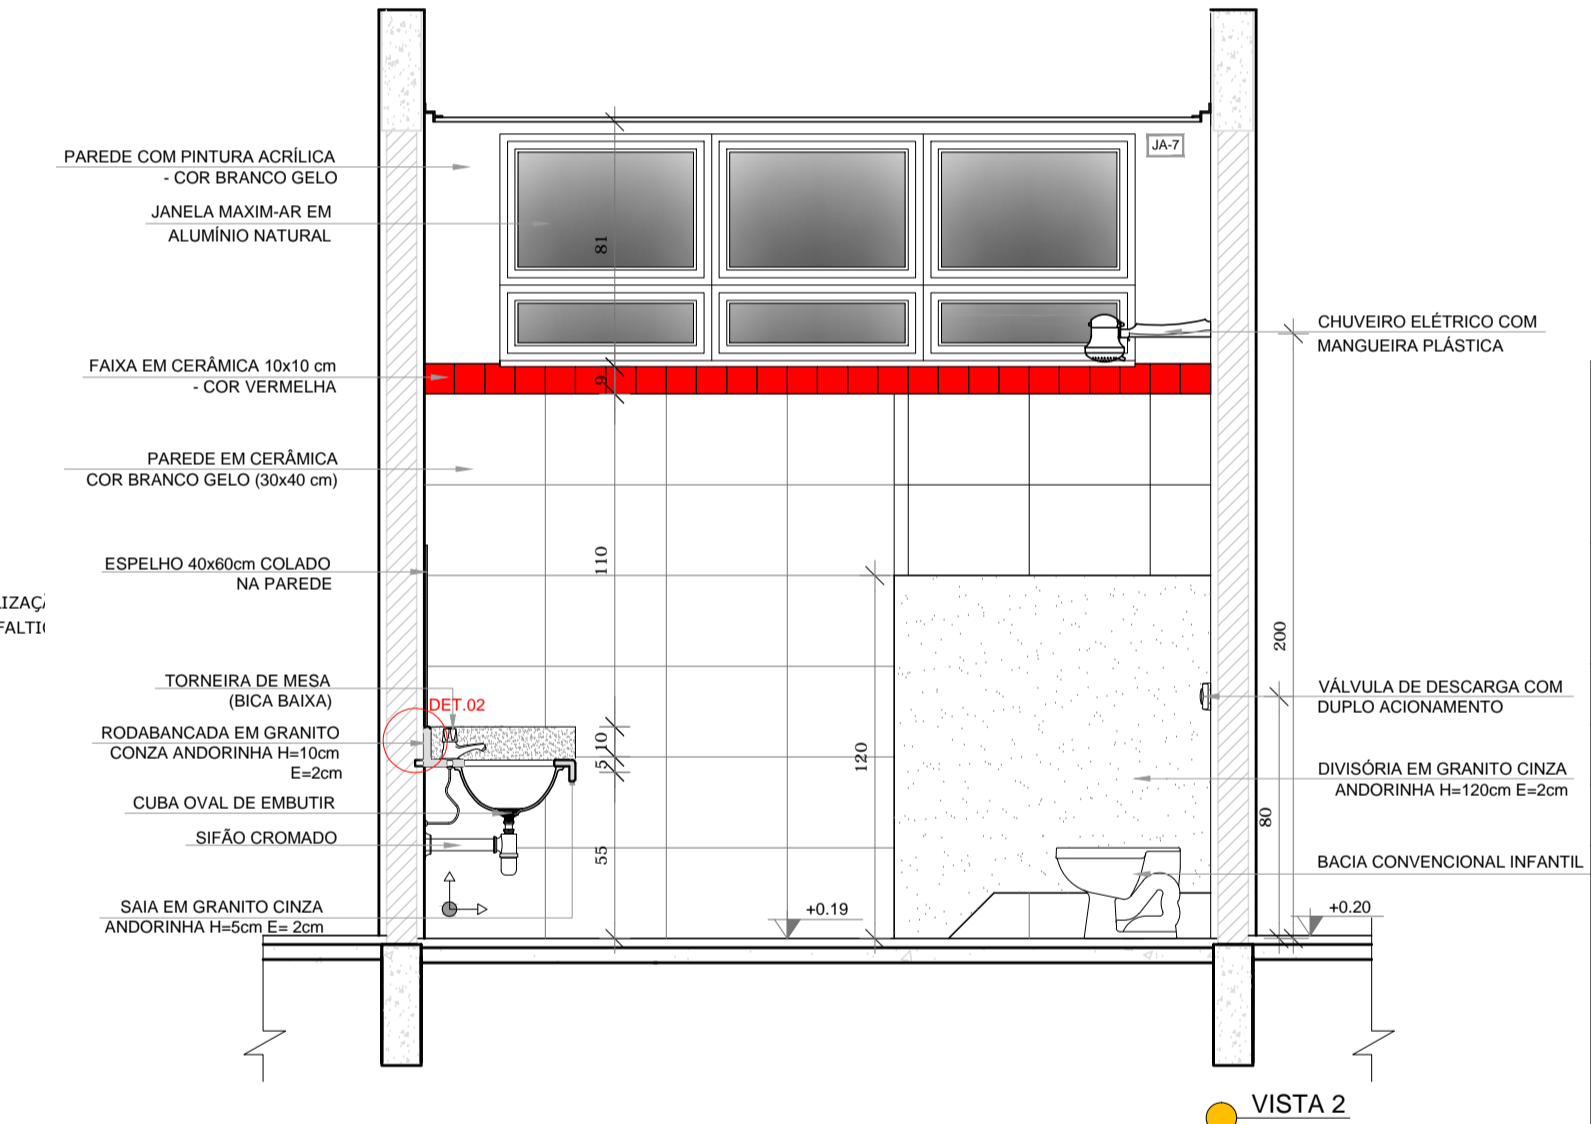


VISTA 2

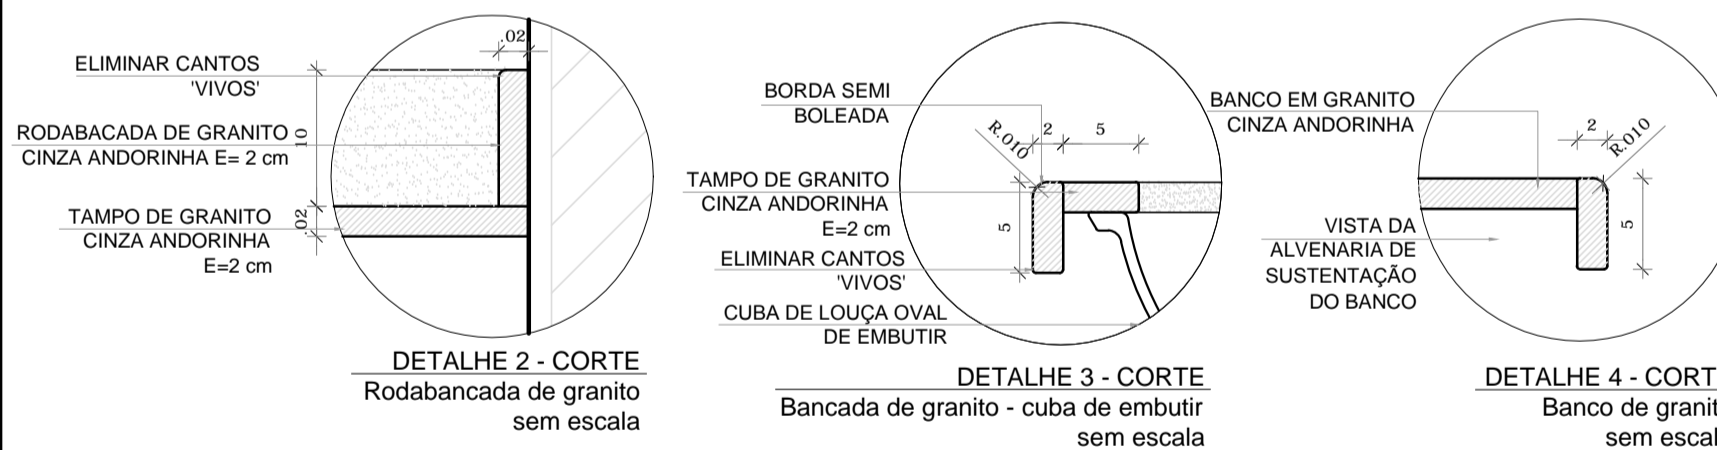


DETALHE 2 - CORTE Rodabaca de granito sem escala

DETALHE 3 - CORTE Bancada de granito - cuba de embutir sem escala

DETALHE 4 - CORTE Banco de granito sem escala

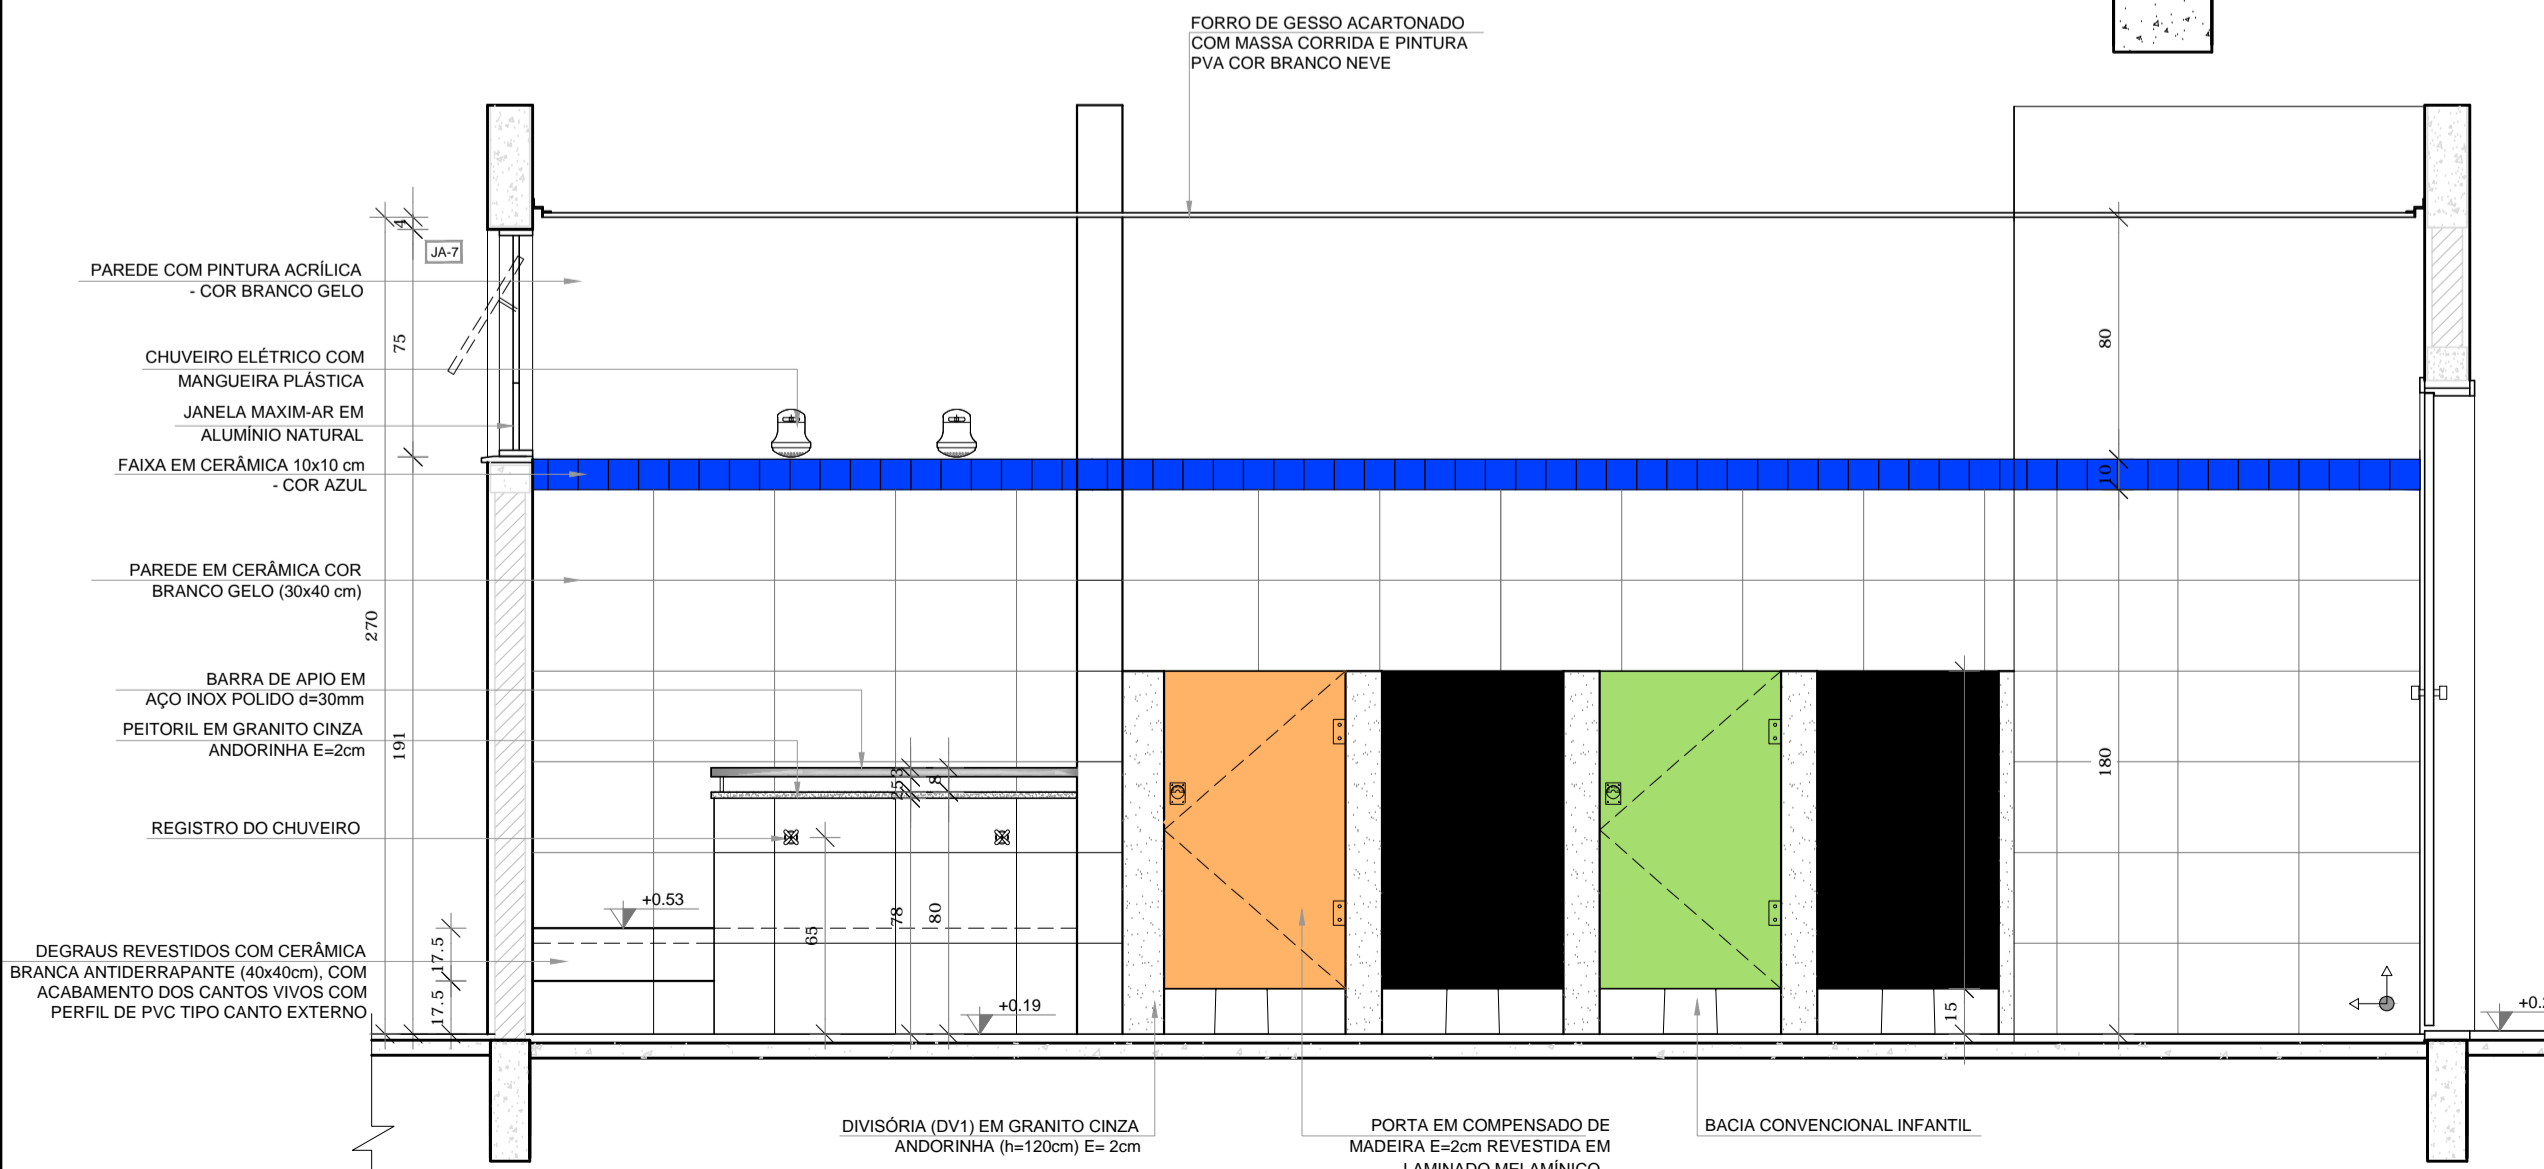

VISTA 3

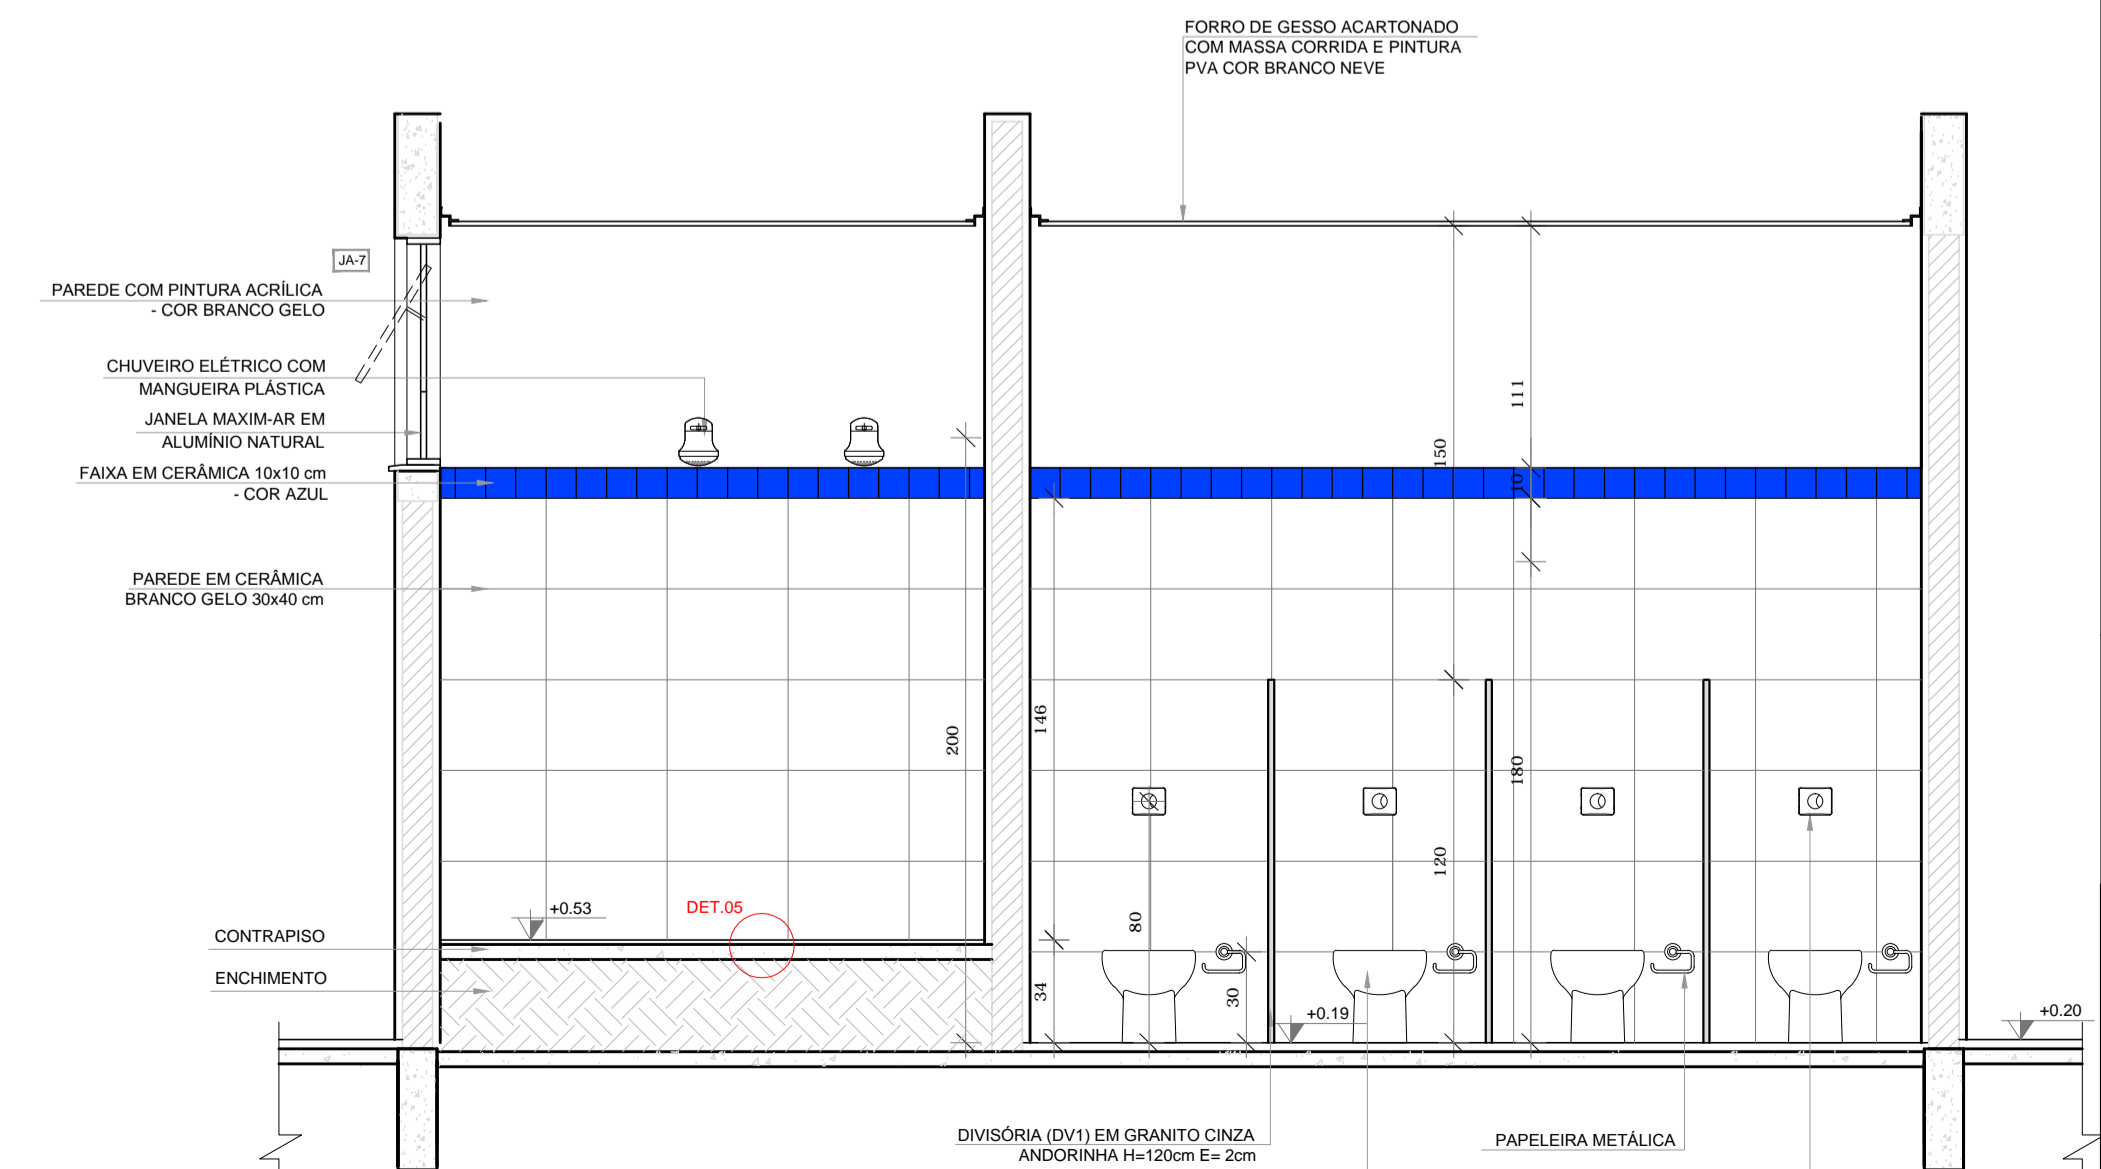

VISTA 4

NOTAS  
 - MEDIDAS E NÍVEIS EM METROS;  
 - VERIFICAR POSIÇÃO EXATA DOS PILARES NO PROJETO ESTRUTURAL;  
 - VERIFICAR DETALHES CONSTRUTIVOS PERTINENTES NAS PRANCHAS DE DETALHAMENTO;  
 - EM CASO DE CONFLITO DE INFORMAÇÕES ENTRE O PROJETO GRÁFICO E O MEMORIAL DESCRITIVO, PREVALECE A INFORMAÇÃO CONTIDA NOS DESENHOS;  
 - ALTERAÇÕES NESTE PROJETO SOMENTE COM AUTORIZAÇÃO EXPRESSA DO FNDE

REFERÊNCIAS:  
 - PLANILHA DE QUANTITATIVOS;  
 - MEMORIAL DESCRITIVO E ESPECIFICAÇÕES TÉCNICAS

| LEGENDA: |                                 | INDICAÇÃO DE VISTAS |   |
|----------|---------------------------------|---------------------|---|
|          | INDICAÇÃO NÍVEIS PLANTA E CORTE |                     | INDICAÇÃO DE VISTAS                                   |
|          | INDICAÇÃO DE CORTES             |                     | ESPECIFICAÇÕES DE MATERIAIS                           |
|          | INDICAÇÃO DE FACHADAS           |                     | INDICAÇÃO DE EIXOS                                    |
|          | INDICAÇÃO DE PORTAS E JANELAS   |                     | INDICAÇÃO DE ELEMENTOS (BANCADAS, PRATELEIRAS E ETC.) |



CROQUI DE REFERÊNCIA

FUNDE Fundo Nacional de Desenvolvimento da Educação  
 Ministério da Educação  
 GOVERNO FEDERAL BRASIL PÁTRIA EDUCADORA

PROJETO PADRÃO - FNDE

PROPRIETÁRIO: \_\_\_\_\_  
 ENDEREÇO: \_\_\_\_\_  
 MUNICÍPIO - UF: \_\_\_\_\_

PROPRIETÁRIO \_\_\_\_\_  
 RESP. TÉCNICO \_\_\_\_\_ CREA \_\_\_\_\_  
 AUTOR DO PROJETO \_\_\_\_\_ CAU \_\_\_\_\_

DLFO \_\_\_\_\_ CREA \_\_\_\_\_  
 RA \_\_\_\_\_

OBSERVAÇÕES:  
 PROJETO EXECUTIVO

PROGRAMA PROINFÂNCIA - PROJETO TIPO 1  
 PROJETO DE ARQUITETURA

COORDENAÇÃO  
 CGEST - Coordenação Geral de Infraestrutura Educacional

AMPLIAÇÃO DO BLOCO B  
 SANIT. INFANTIL 3 E SANIT. INFANTIL 4

ARQ

REVISÃO R.00  
 ESCALA INDICADA  
 DATA EMISSÃO JUNHO/2015

PRANCHA 29/35

FORMATO A1(841x594)