



- LEGENDA
- CALÇAMENTO A SER EXECUTADO
  - CALÇAMENTO EXISTENTE
  - CALÇADA EXISTENTE
  - Faixa DESTINADA A CALÇADA
  - LOCAL DESTINADO A RAMPA DE ACESSIBILIDADE


PLANTA BAIXA  
ESCALA 1 : 1000

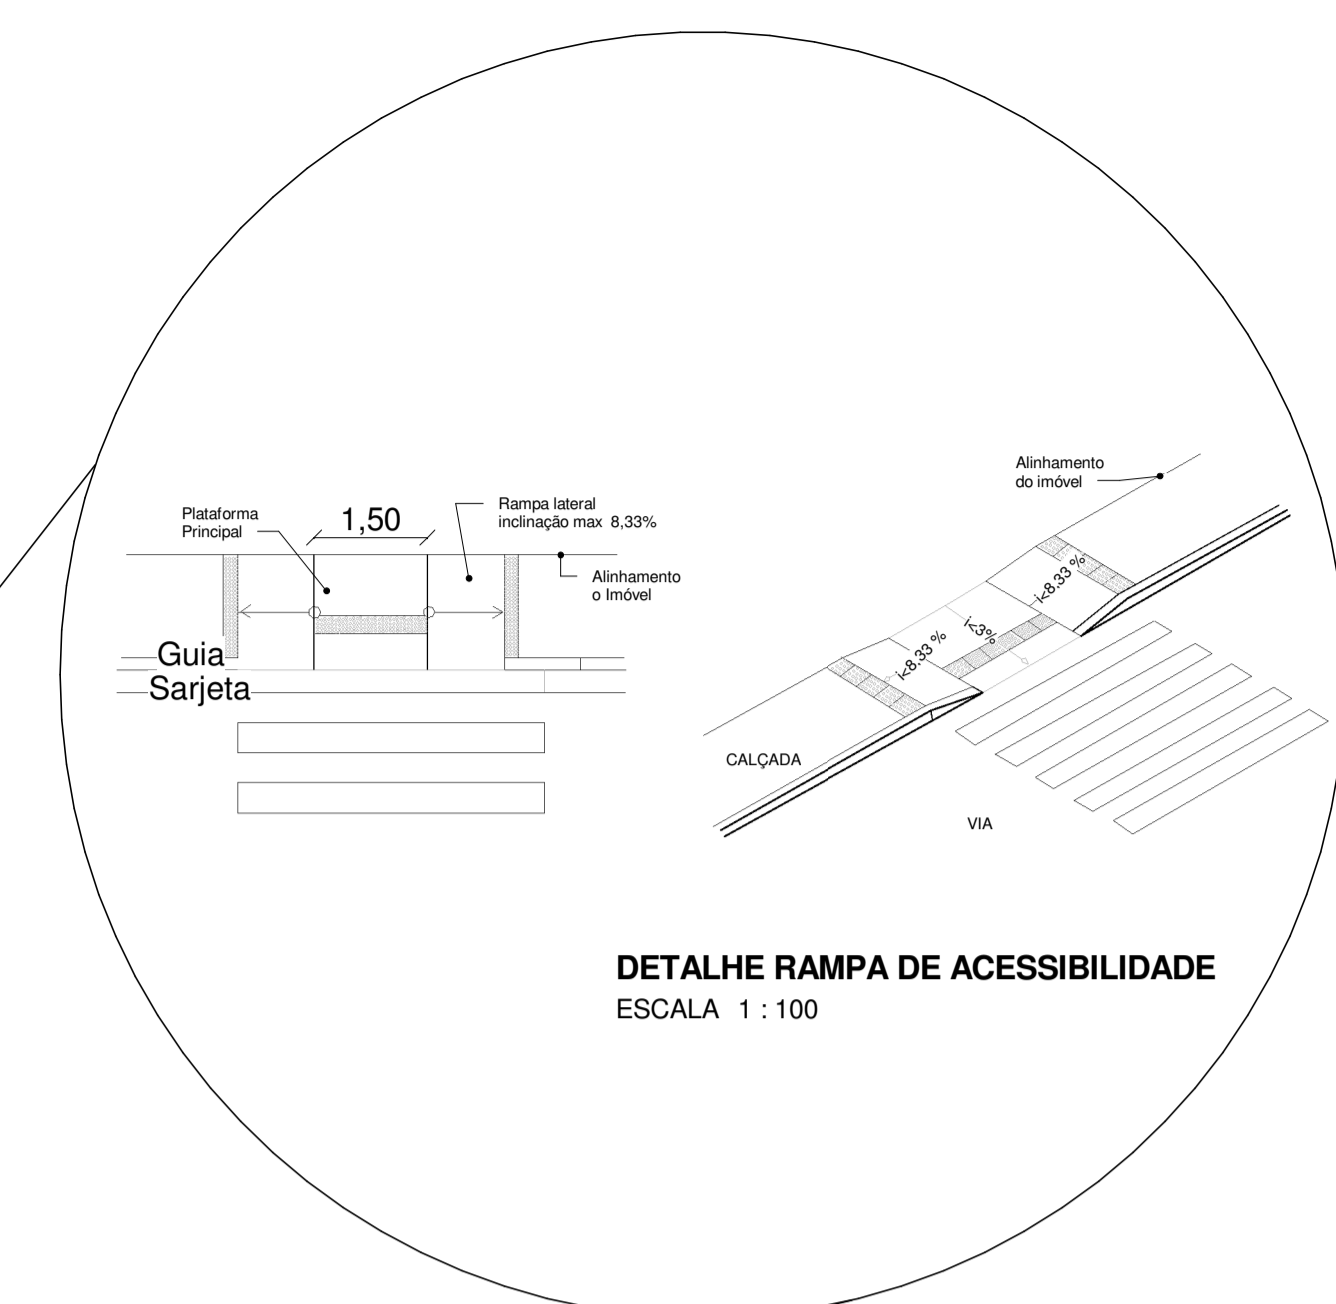


DETALHE RAMPA DE ACESSIBILIDADE  
ESCALA 1 : 100

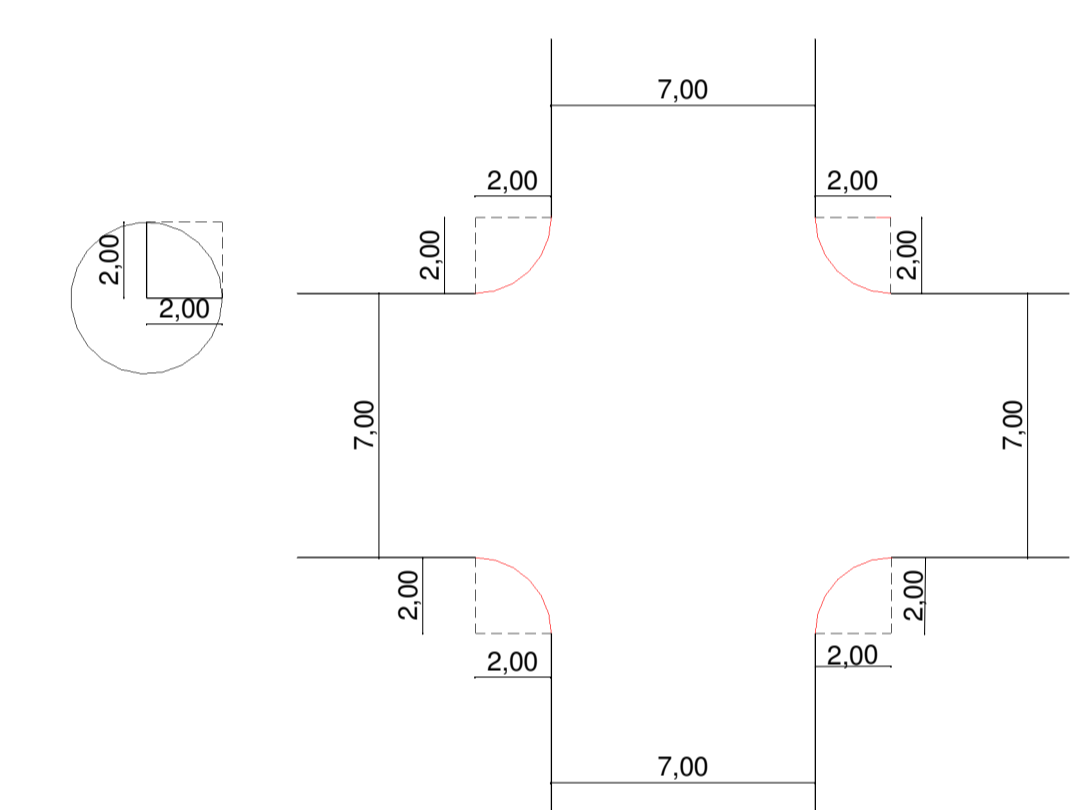


RAIO DE CONCORDANCIA  
ESCALA 1 : 200

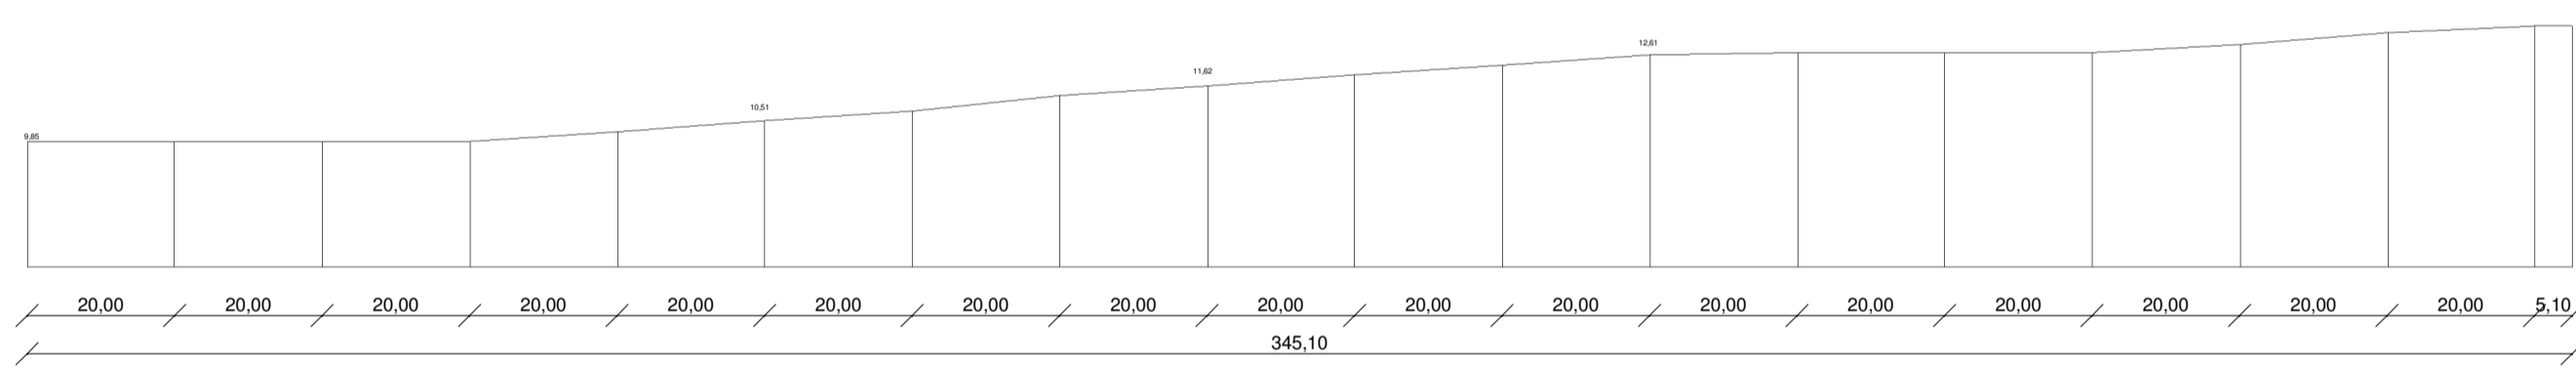




PERFIL LONGITUDINAL RUA SERIEMA  
ESCALA 1 : 1000

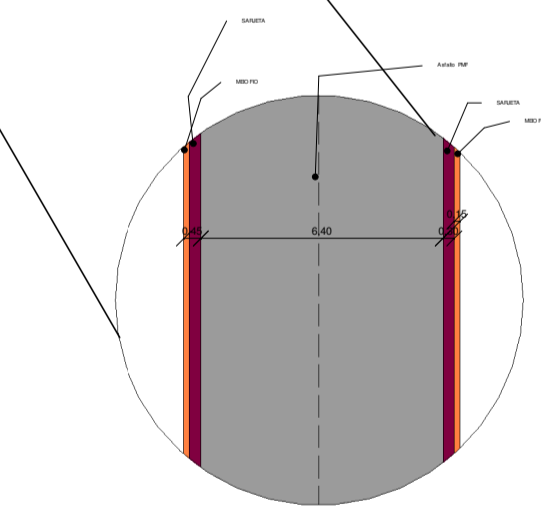

DETALHE VIA  
ESCALA 1 : 200

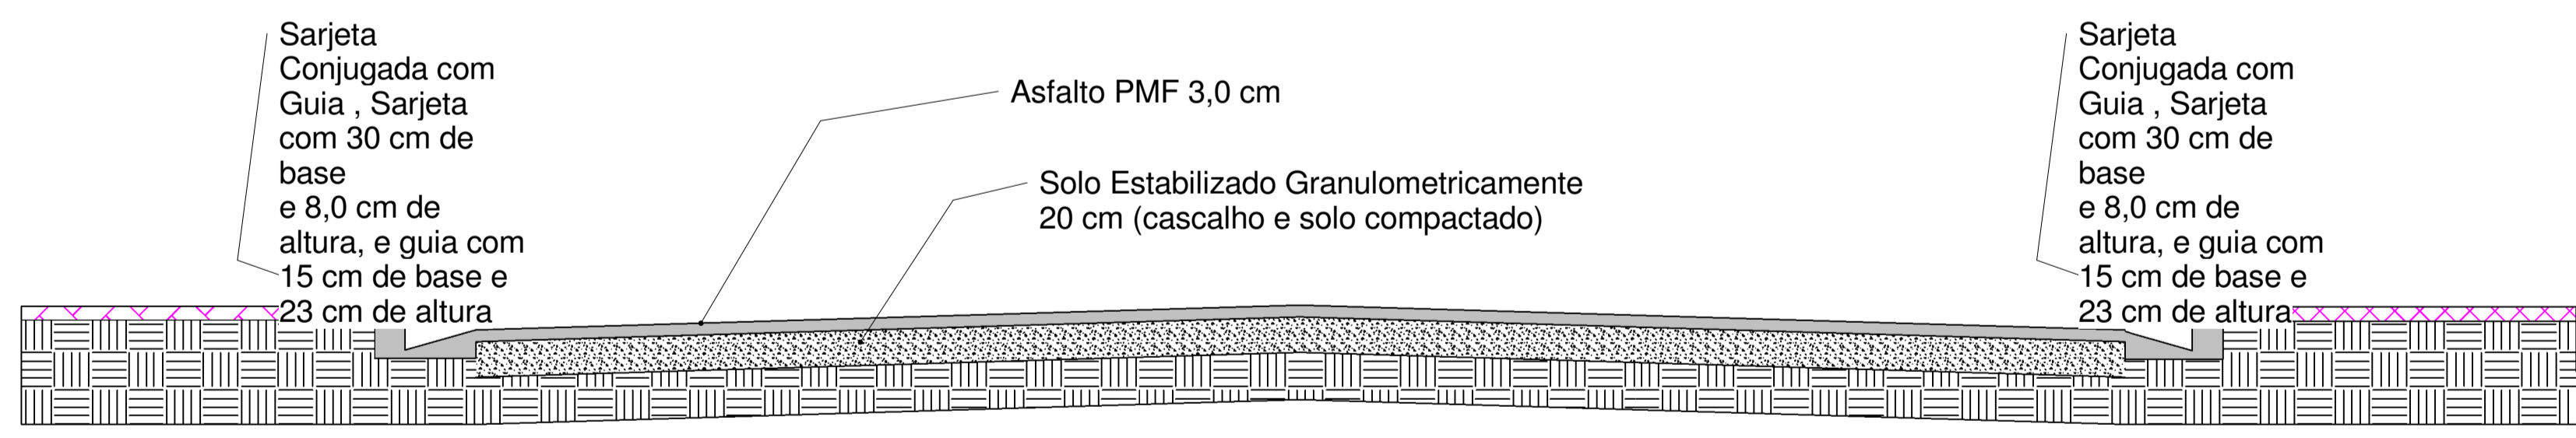

SEÇÃO TRANSVERSAL  
ESCALA 1 : 25

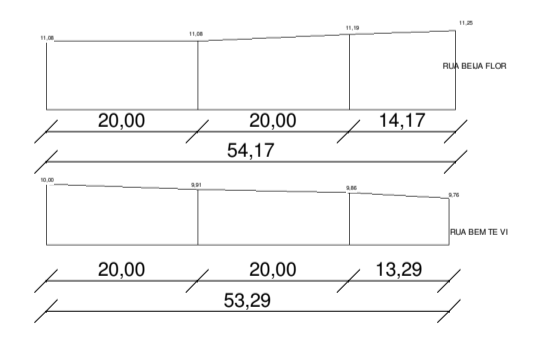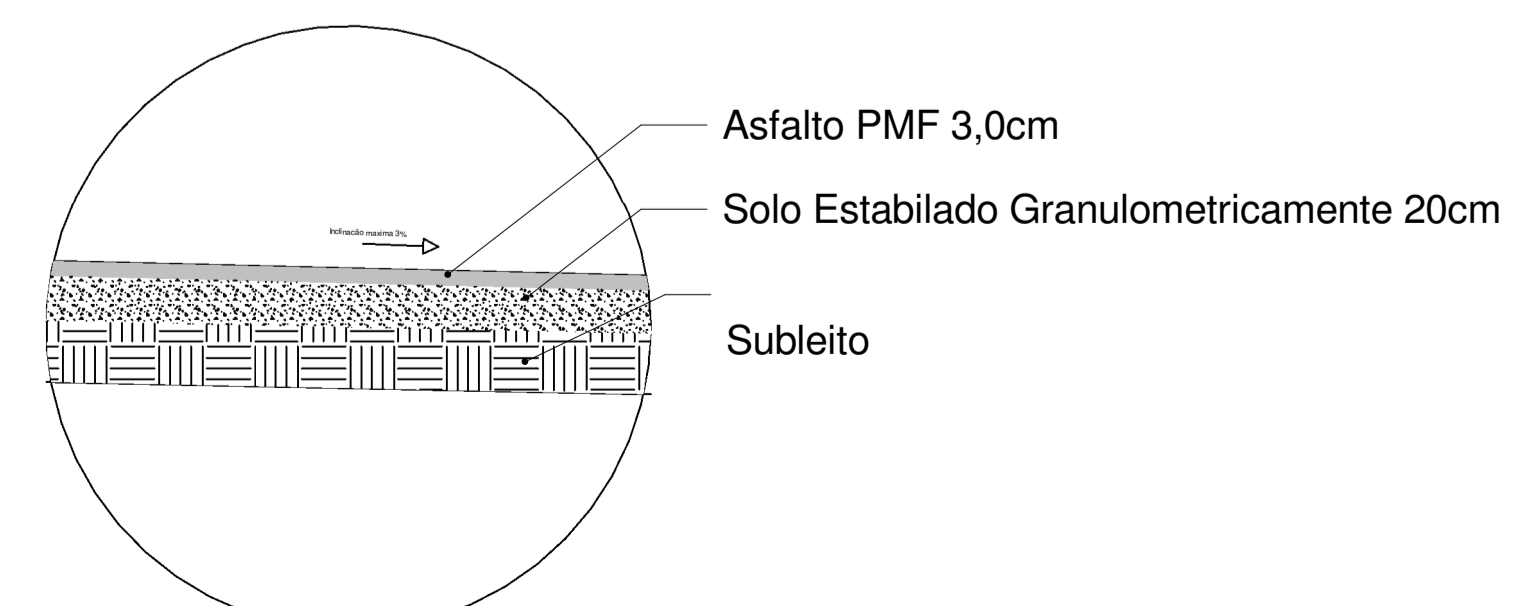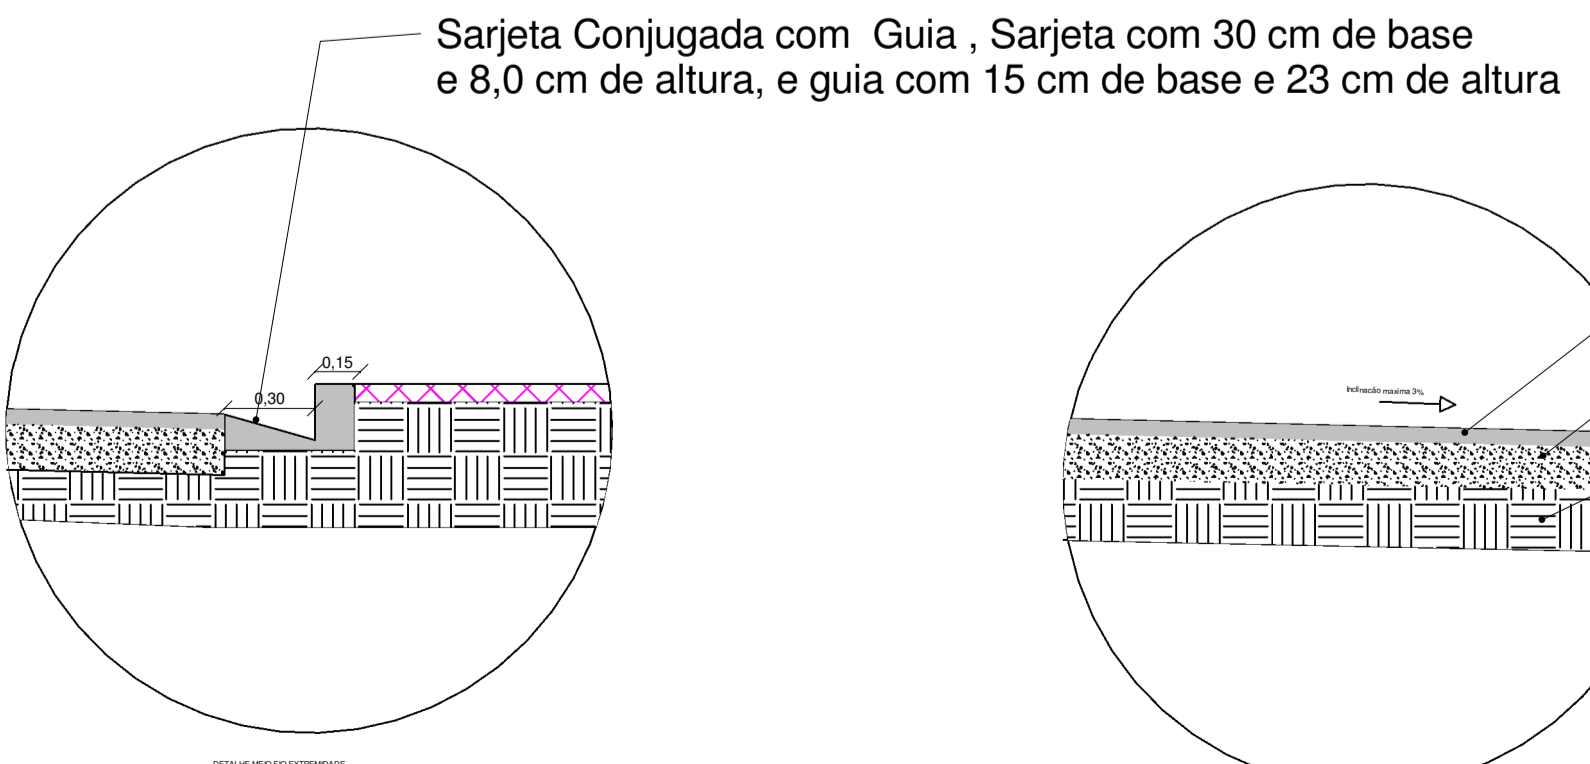

Projeto Arquitônico	NOME: PREFEITURA DE MANGA	CAU:
	END: Praça Coronel Bembém, 1.477, Centro	TEL:
Proprietário	NOME: PREFEITURA DE MANGA	
	END: Praça Coronel Bembém, 1.477, Centro	
<b>PAVIMENTAÇÃO DE VIAS</b>		
CONTEUDO DA FOLHA		
PAVIMENTAÇÃO EM PMF EM 3 VIAS		
ESCALA:	INDICADA	
DATA:	02/05/2022	

