

NOTAS	- JANELAS E VIGAS EM ALUMÍNIO
	- VERIFICAR DETALHES CONSTRUTIVOS PERTINENTES NAS PRANCHAS DE DETALHAMENTO.
	- EM CASO DE CONFLITO DE INFORMAÇÕES ENTRE O PROJETO GRÁFICO E O MEMORIAL DESCRITIVO, PREVALECE A INFORMAÇÃO CONTIDA NAS DESENHAS.
	- A LITOGRAFIA DESTE PROJETO É DE RESPONSABILIDADE DA EMPRESA DE LITOGRAFIA E IMPRESSÃO.
REFERÊNCIAS	
- PLANILHA DE QUANTITATIVOS	
- MEMORIAL DESCRITIVO E ESPECIFICAÇÕES TÉCNICAS	

LEGENDA:		
	INDICAÇÃO JANELAS E PORTAS	INDICAÇÃO DE VISTAS
	INDICAÇÃO DE FACHADAS	ESPECIFICAÇÕES DE MATERIAIS
	INDICAÇÃO DE ELEMENTOS DECORATIVOS	INDICAÇÃO DE EIXOS


LEGENDA DE AMEIAS - JANELAS ALUMÍNIO				
REF.	Dimensões (cm)	Quantidade	Quantidade	Observações
JA-01	70 x 125	08/05	01/12	90 cm - aluclima
JA-02	110 x 195	24/05	01/12	120 cm - aluclima
JA-03	140 x 115	27/01	01/12	Coatunã
JA-04	140 x 195	27/01	01/12	Coatunã
JA-05	200 x 108 - 158	2/26	01/12	70 cm - aluclima
JA-06	200 x 108 - 158	2/26	01/12	82 e 102 cm - tipo Aluminado
JA-07	210 x 50	1/05	01/12	215 cm - alumínio
JA-08	210 x 75	1/05	01/12	Dispositivo
JA-09	210 x 100	1/05	01/12	Dispositivo
JA-10	210 x 125	1/05	01/12	Dispositivo
JA-222	210 x 5425	01/05	01/12	Dispositivo

NOTAS

- MEMÓRIAS E JÁVIER SEMEJOTOS:
- MEMÓRIA DO PROJETO E DA DO PLANEJAMENTO DO PROJETO ESTRUTURAL.
- REQUISITOS E CONDIÇÕES PARA O PROJETO E O PLANEJAMENTO.
- EXEMPLOS DE CONDIÇÕES PARA O PROJETO E O PLANEJAMENTO.
- INFORMAÇÃO CONTIDA NOS DESENHOS.
- ALTERNATIVAS NESTE PROJETO SOMENTE COM AUTORIZAÇÃO EXPRESSA DO PND.

REFERÊNCIAS:

- PLANTILHA DE QUANTITATIVOS.
- MEMÓRIA DESCRITIVA E ESPECIFICAÇÕES TÉCNICAS

 LEGENDA:	
	INDICAÇÃO NÍVEL PLANTA E CORTE
	INDICAÇÃO DE PORTAS
	INDICAÇÃO DE FÔRMAS
	INDICAÇÃO DE MATERIAIS
	INDICAÇÃO DE EIXOS
	INDICAÇÃO DE ELEMENTOS (BANDEIROS, PORTA-FECHES ETC.)

LEGENDA DE JANELAS - JANELAS ALUMÍNIO					
REF.	Dimensões (cm)	Área (m²)	h do pérfil (cm) / Tipo	AMBIENTES	
JAN.1	70 x 25	0,6375	117,5	50 cm - guilhotina	Louçor
JAN.2	100 x 165	2,46	01	21,40	Corrente
JAN.3	140 x 165	2,46	01	21,40	Corrente
JAN.4	140 x 105	1,47	01	27,3	70 cm - guilhotina
JAN.5	200 x 108 - 128	2,08	01	2,36	82 e 102 cm - guilhotina
JAN.6	210 x 50	1,05	01	1,05	21,9 cm - monoxer
JAN.7	210 x 75	1,575	08	12,60	192 cm - monoxer
JAN.8	210 x 120	2,52	08	8,40	168 cm - monoxer
JAN.9	210 x 150	3,15	02	6,30	114 cm - monoxer
JAN.10	70 x 75	0,525	02	1,05	191 cm - monoxer e sala dos professores
JAN.11	140 x 75	1,05	02	1,05	Sanitários P.O. item e mec.
JAN.12	140 x 50	0,70	02	52,5	Corrente
JAN.13	500 x 100	2,10	02	21,9 cm - monoxer	Pre-cad. 2 Cadeias 3
JAN.14	500 x 150	3,50	02	16,80	Pre-cad. 1 Cadeia 2 e Pre-cad. 1 Cadeia 3
JAN.15	100 x 65	0,65	02	2,12	150 cm - 160

* AN. 16 - JANELA DO LABORATÓRIO DE QUÍMICA DO PRÉ-CAD. 1





[illegible]

FNDE Fundo Nacional
de Desenvolvimento
da Educação

Ministério da
Educação

PROJETO PADRÃO - FNDE	
PROPRIETÁRIO :	
ENDEREÇO:	
MUNICÍPIO – UF:	
PROPRIETÁRIO	
RESP. TÉCNICO	CREA
AUTOR DO PROJETO	CAU
DUFO	CREA
	RA

OBSERVAÇÕES:	
COORDENADOR CCEST - Coordenação Geral de Infraestrutura Educacional	
FORMAÇÃO	AT (84+3584)
DETALHAMENTO DE ESQUADRAS JANEIROS	
R.01 R.02	ESCALA INDICADA DATA EMISSÃO JANEIRO/2017
PRONCIA	15/35

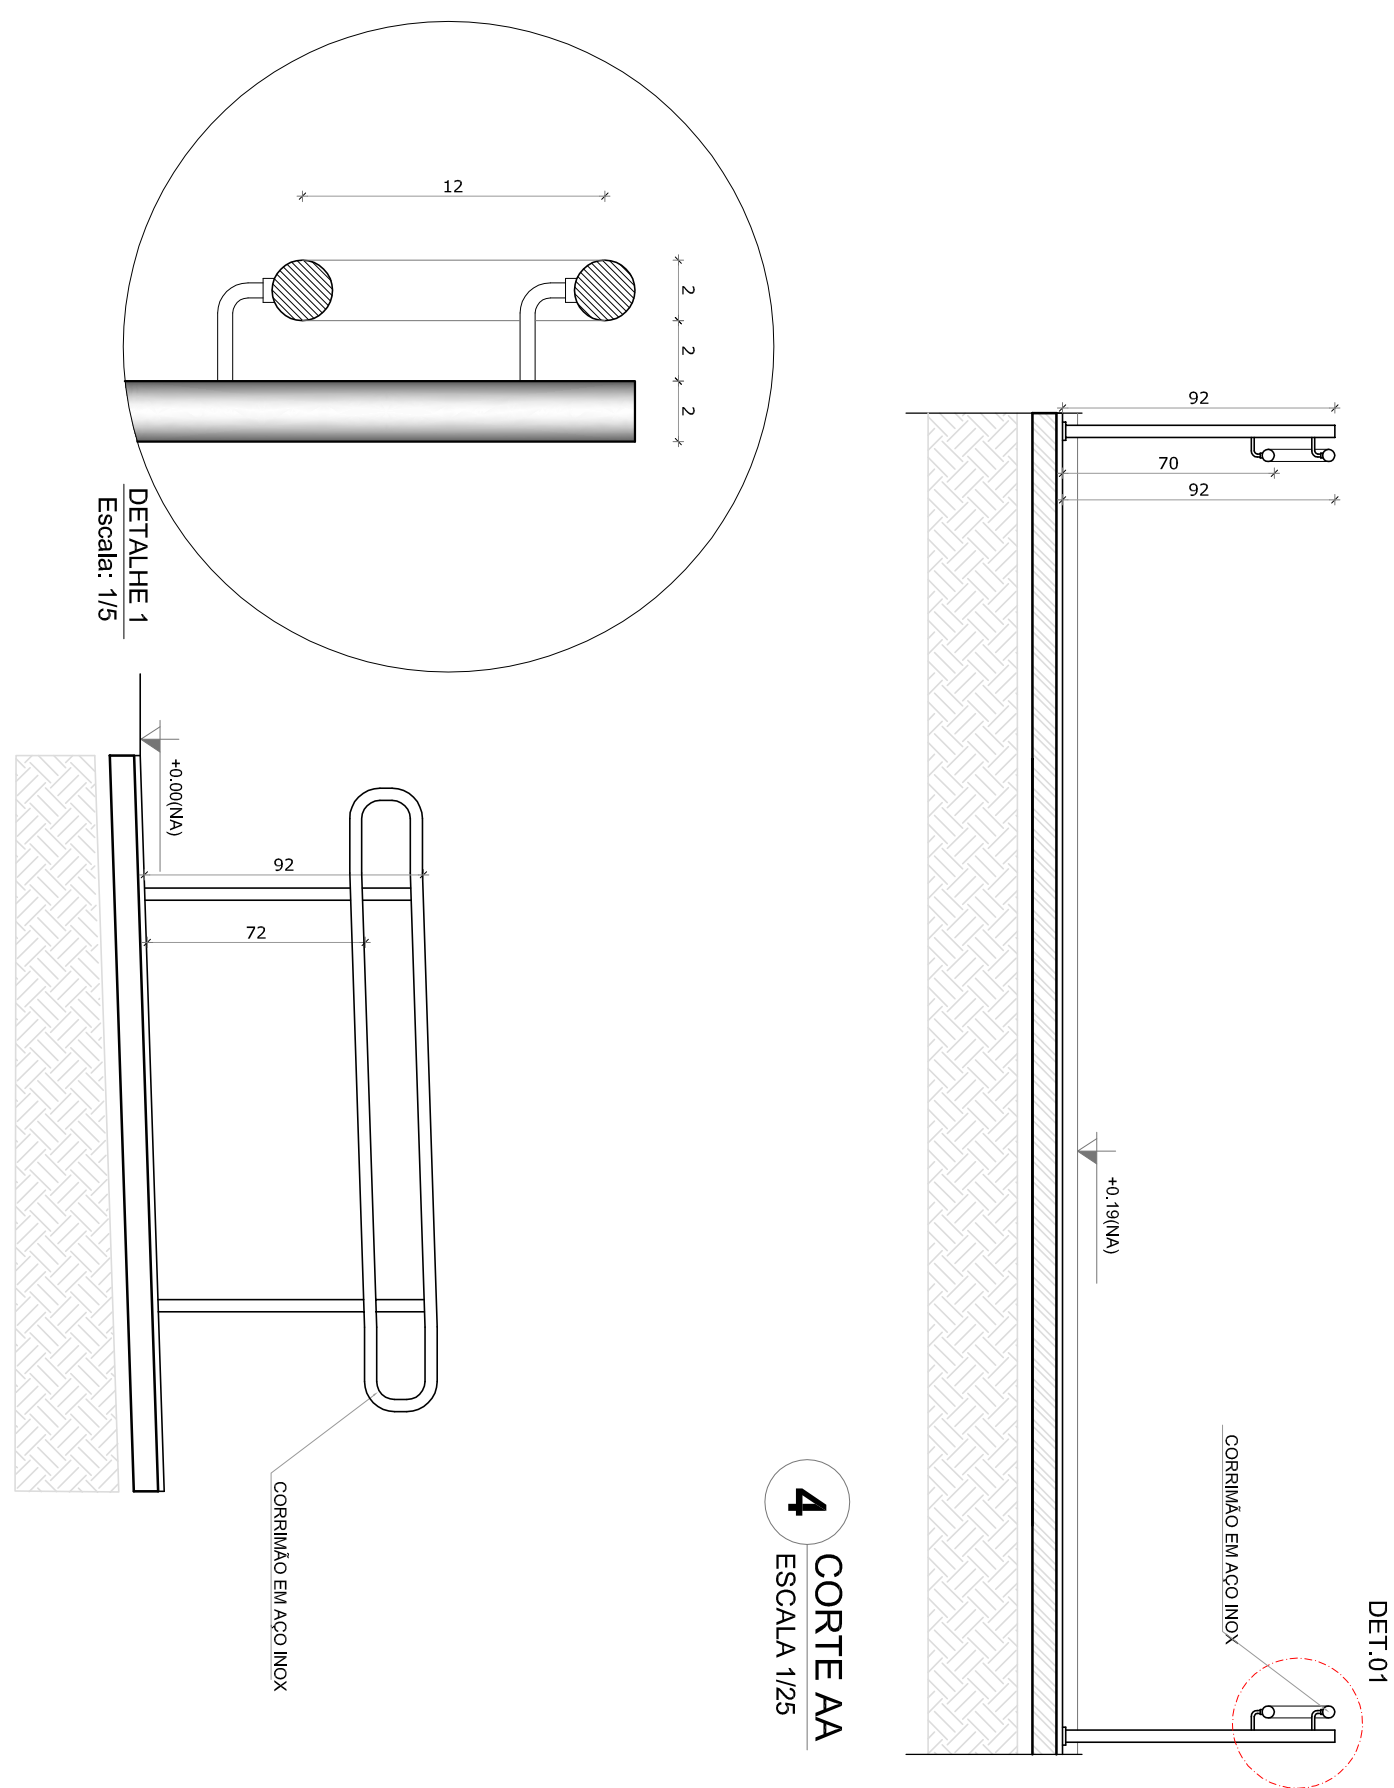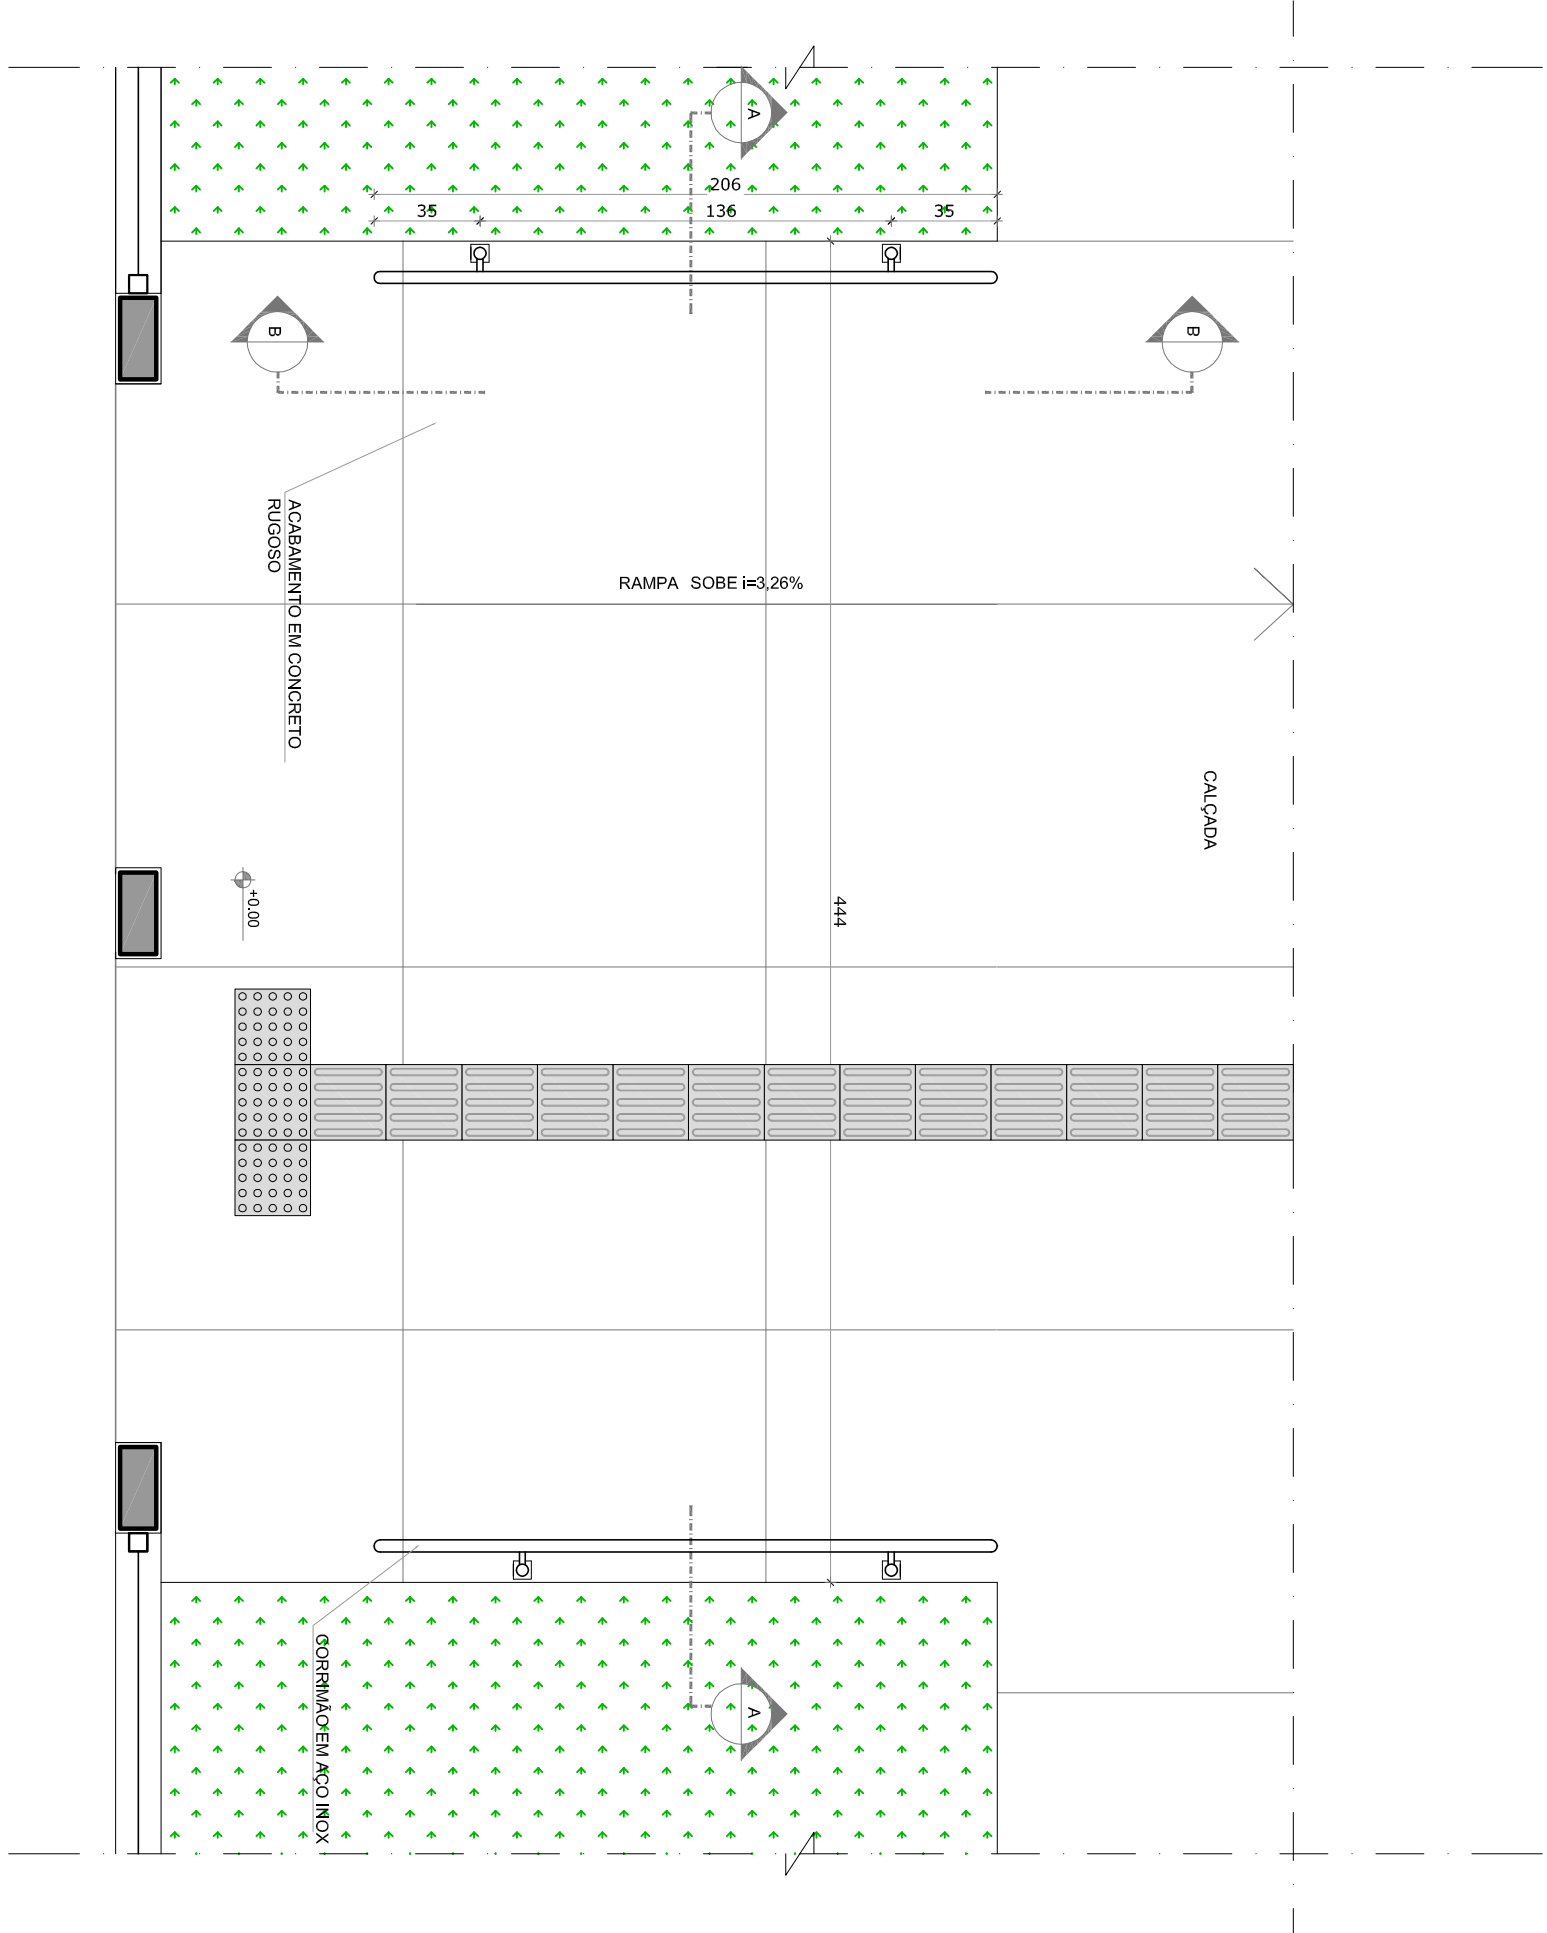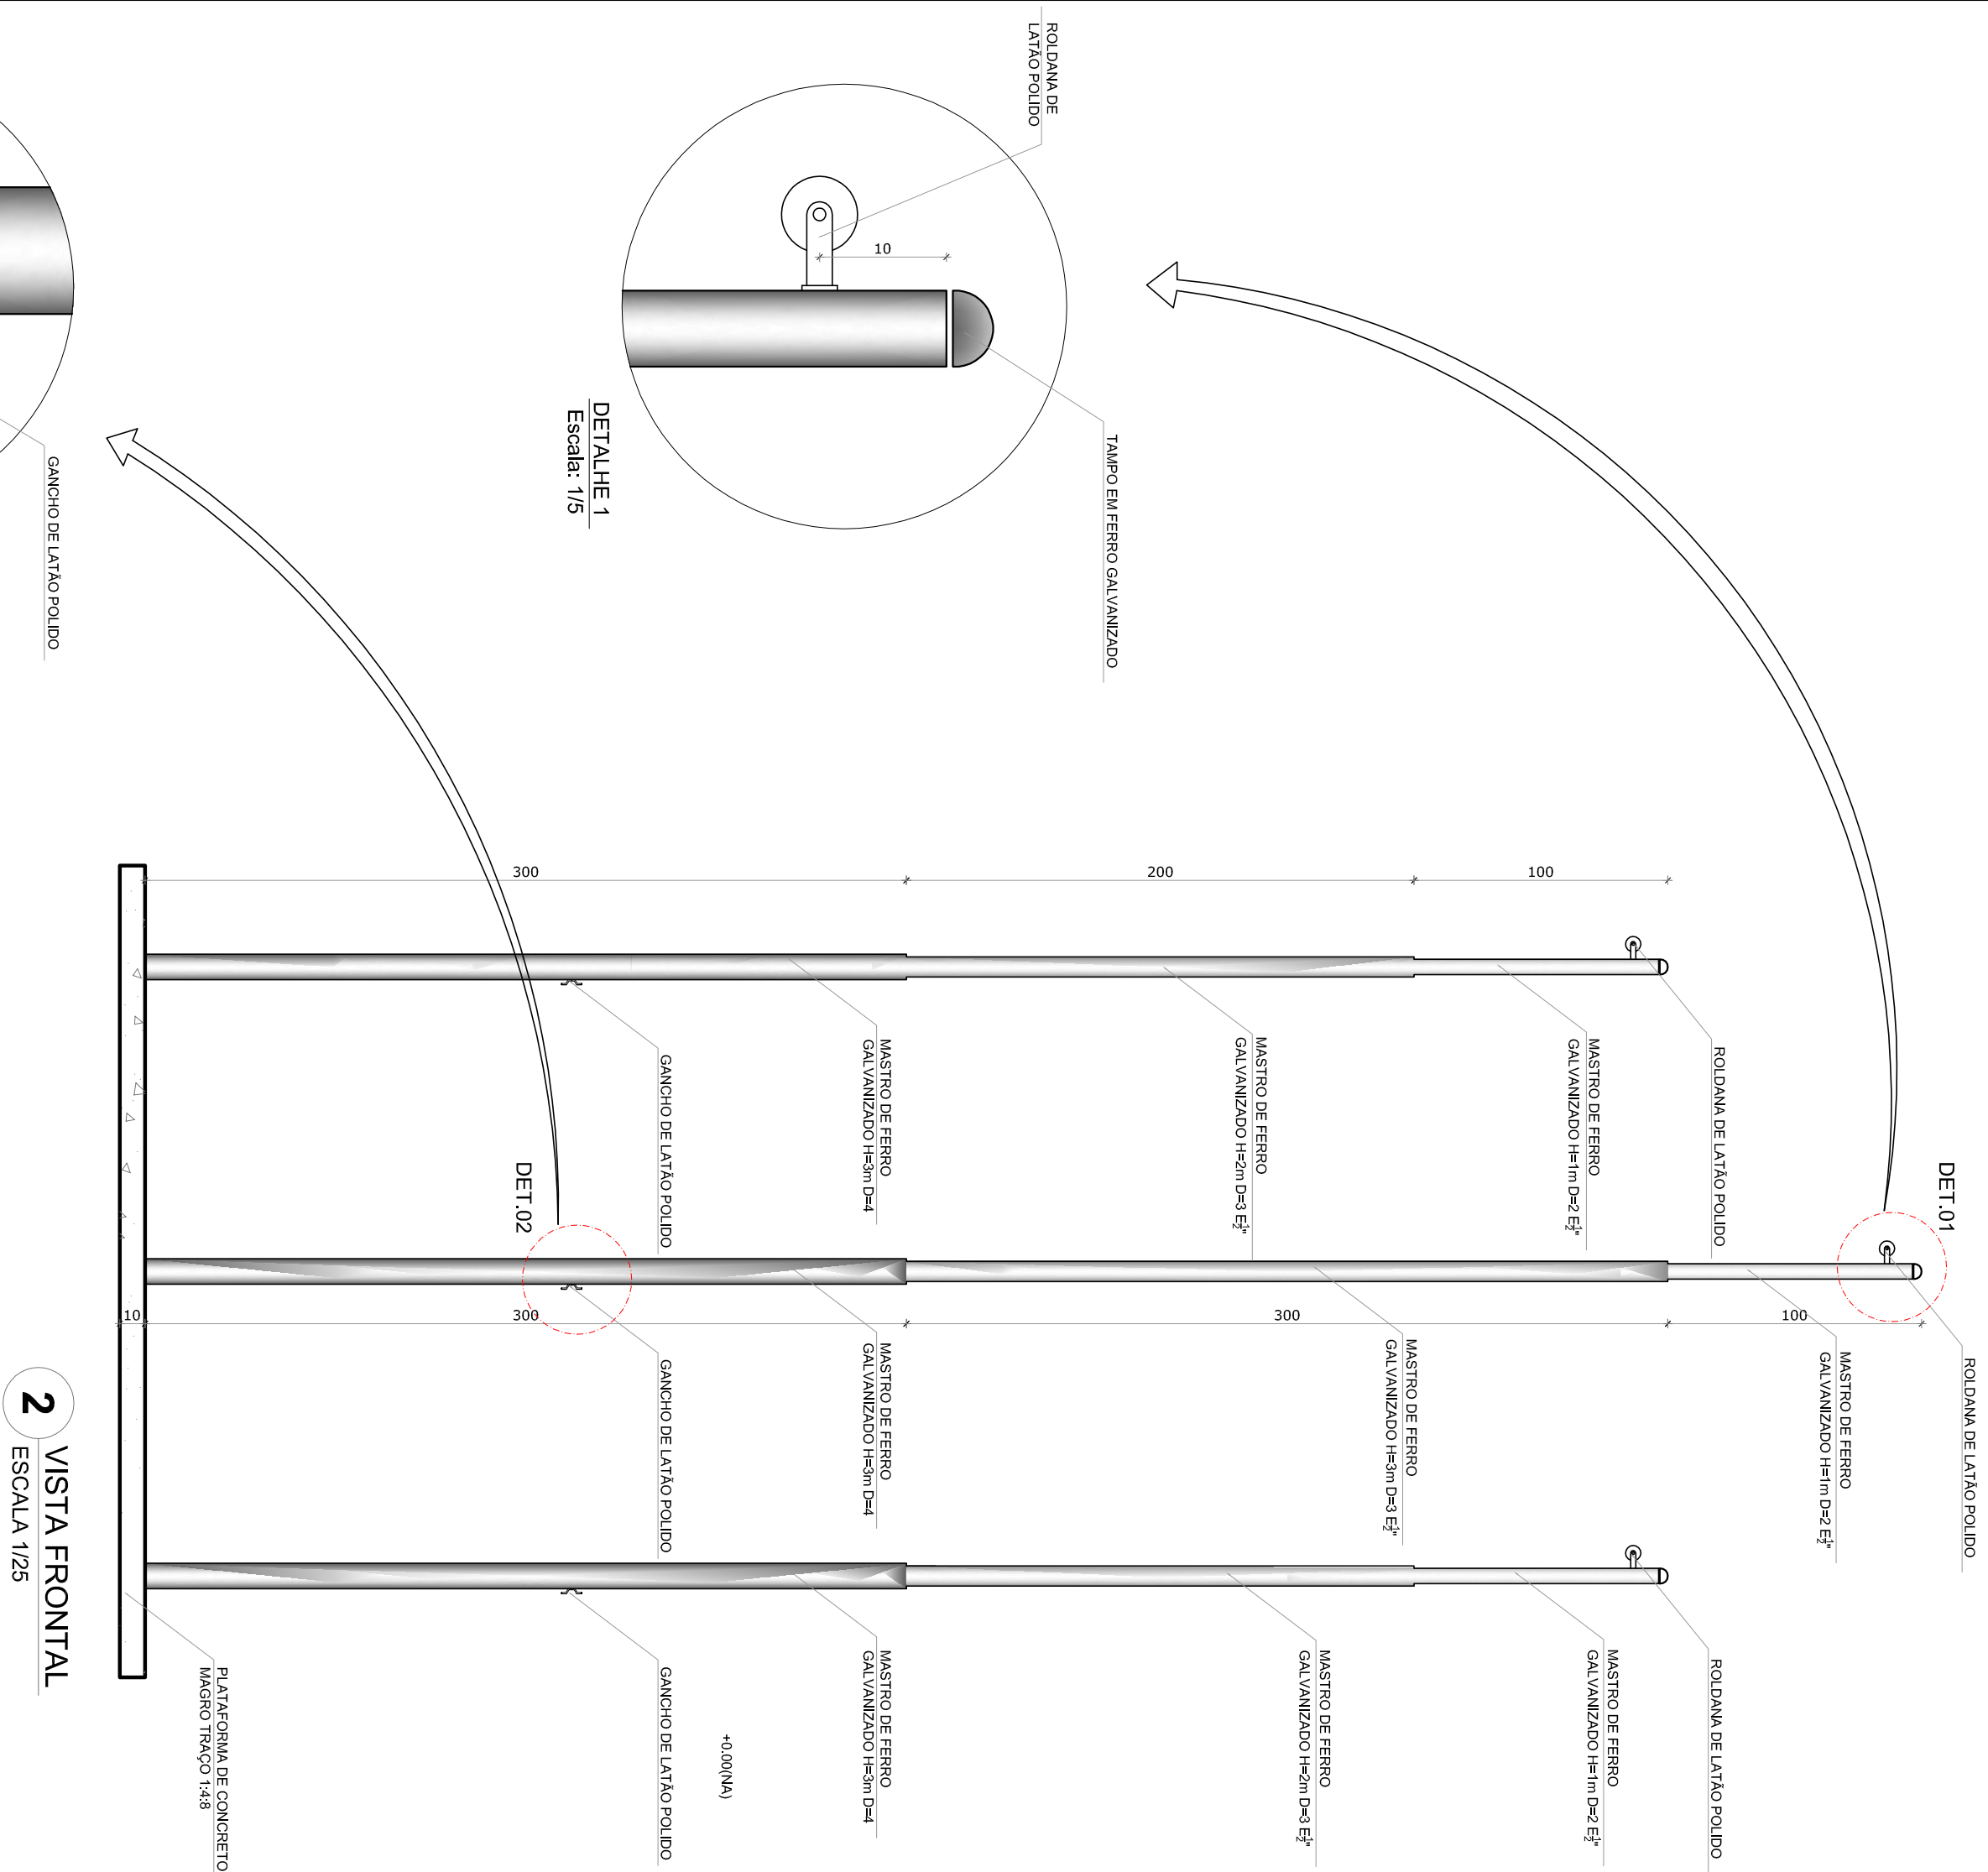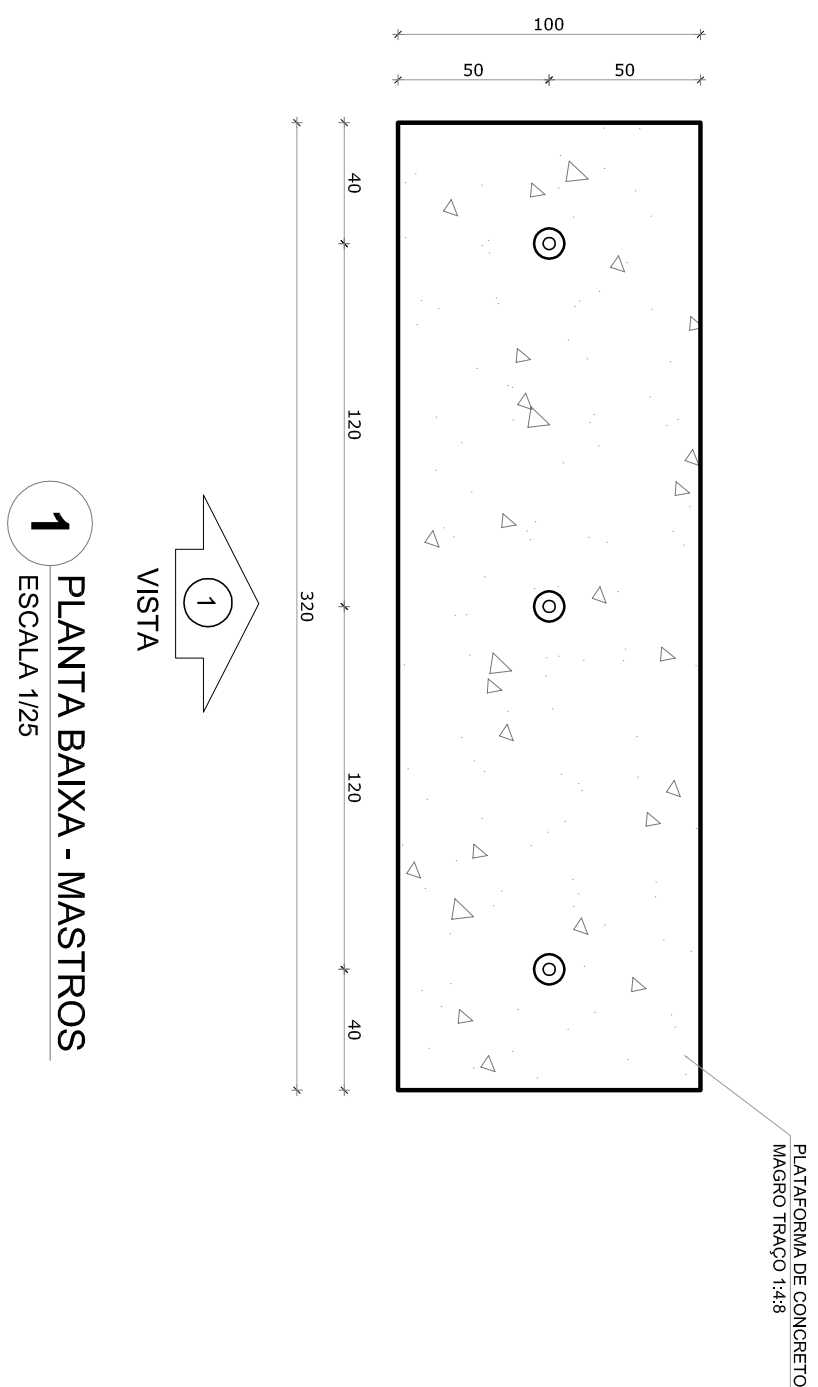

NOTAS	- MENSURAS E NÍVEIS EM METROS; - VERIFICAÇÃO POSIÇÃO EXATA DOS PILARES NO PROJETO ESTRUTURAL; - VERIFICAÇÃO DE DETALHES CONSTRUTIVOS PERTINENTES ÀS FACHADAS DE DE TALHAMENTO; - ELABORAÇÃO DE CONTÓRNOS E DIMENSÕES SÉRIE DO PROJETO ORÇAMENTO E MEMORIAL DESCRITIVO PRELIMINAR E A - ALTERAÇÕES NESTE PROJETO SOMENTE COM AUTORIZAÇÃO EXPRESSA DO FUNDE								
REFERÊNCIAS:	- PLANTILLA DE QUANTITATIVOS; - MEMORIAL DESCRITIVO E ESPECIFICAÇÕES TÉCNICAS								
LEGENDA:	<table border="0"> <tr> <td data-bbox="1717 2323 1747 2608">  INDICAÇÃO NÍVEIS PLANTA E CORTE </td> <td data-bbox="1717 2608 1747 2878">  INDICAÇÃO DE VISTAS </td> </tr> <tr> <td data-bbox="1680 2323 1717 2608">  INDICAÇÃO DE CORTESES </td> <td data-bbox="1680 2608 1717 2878">  ESPECIFICAÇÕES DE MATERIAIS </td> </tr> <tr> <td data-bbox="1644 2323 1680 2608">  INDICAÇÃO DE FACHADAS </td> <td data-bbox="1644 2608 1680 2878">  INDICAÇÃO DE EIXOS </td> </tr> <tr> <td data-bbox="1610 2323 1644 2608">  INDICAÇÃO DE PORTAS E JANELAS </td> <td data-bbox="1610 2608 1644 2878">  INDICAÇÃO DE ELEMENTOS (BANDEIROS, PROTETORES E ETC.) </td> </tr> </table>	 INDICAÇÃO NÍVEIS PLANTA E CORTE	 INDICAÇÃO DE VISTAS	 INDICAÇÃO DE CORTESES	 ESPECIFICAÇÕES DE MATERIAIS	 INDICAÇÃO DE FACHADAS	 INDICAÇÃO DE EIXOS	 INDICAÇÃO DE PORTAS E JANELAS	 INDICAÇÃO DE ELEMENTOS (BANDEIROS, PROTETORES E ETC.)
 INDICAÇÃO NÍVEIS PLANTA E CORTE	 INDICAÇÃO DE VISTAS								
 INDICAÇÃO DE CORTESES	 ESPECIFICAÇÕES DE MATERIAIS								
 INDICAÇÃO DE FACHADAS	 INDICAÇÃO DE EIXOS								
 INDICAÇÃO DE PORTAS E JANELAS	 INDICAÇÃO DE ELEMENTOS (BANDEIROS, PROTETORES E ETC.)								

CONTROLE DE REVISÕES	
Nº	DATA
02	JANEIRO 2017
Adequação à NBR 9050/2015;	
Alteração: quadro de áreas, sinalizações internas 1 e 2, altura da plantadeira, mobiliário e equipamento, altura da ornamentação, sinalização, cores e pontos de interesse e altura da porta para o acesso das pessoas com deficiência;	
Adição: mapa de áreas significativas e acessibilidade, sinalização de chegada e mapa de acesso da plantadeira;	
01	AGOSTO 2016
Alteração: paredes - ajuste para tubulação hidráulica e detalhamento; alteração da altura da plantadeira;	
DESCRIÇÃO	

 Fundo Nacional de Desenvolvimento da Educação		Ministério da Educação
PROJETO PADRÃO - FNDE		
PROPRIETÁRIO : _____		
ENDEREÇO: _____		
MUNICÍPIO – UF: _____		

PROPRIETÁRIO	_____	_____
RESP. TÉCNICO	_____	CREA

AUTOR DO PROJETO	_____	CNU
DUTO	_____	CREA
RA	_____	

CONSERVAÇÃO					CGEST - Coordenação Geral de Infraestrutura Educacional	
PROGRAMA PROINFÂNCIA - PROJETO TIPO 2						
PROJETO DE ARQUITETURA						
DETALHAMENTO			MASTROS PARA BANDEIRAS RAMPAS		ARQ	
RENSISO		ESCOLA INDICADA				FRANQUIA
R.00 R.01 R.02	DATA ENSAIO JANEIRO/2017					
FORMATO A1 (841X594)					16/36	

NOTAS

- ABERTURAS E JANELAS EM ALVENARIA COM REBOCO E PINTURA COR - CARIÇA DADO
- VERIFICAR DETALHES CONSTRUTIVOS PERTINENTES NAS PRANCHAS DE DETALHAMENTO.
- EM CASO DE CONFLITO DE INFORMAÇÕES ENTRE O PROJETO GRÁFICO E O MEMORIAL DESCRITIVO, PREVALECE A INFORMAÇÃO CONTIDA NOS DESENHOS.
- ALCERÇAS, VESTÍBULO E SANITÁRIOS COM AUTORIZAÇÃO EXPRESSA DO INE

REFERÊNCIAS

- PLANTAS DE QUANTITATIVOS
- MEMORIAL DESCRITIVO E ESPECIFICAÇÕES TÉCNICAS

LEGENDA:			
	INDICAÇÃO NÍVEL PLANTA E CORTE		INDICAÇÃO DE VISTAS
	INDICAÇÃO DE CORTES		ESPECIFICAÇÕES DE MATERIAS
	INDICAÇÃO DE FACHADAS		INDICAÇÃO DE EIXOS
	INDICAÇÃO DE PORTAS E JANELAS		INDICAÇÃO DE ELEMENTOS (BANCADAS, TRAVESEIRAS E ETC.)



CROQUI DE REFERÊNCIA

02	JANEIRO 2017	Atualização a NBR 9050:2015
01	AGOSTO 2016	Atualização dos detalhes técnicos e acústicos, cor das portas dos sanitários e altura da porta PAI.
Nº	DATA	DESCRIÇÃO
CONTROLE DE REVISÕES		

FNDE *Fundo Nacional de Desenvolvimento da Educação*

Ministério da Educação

PROJETO PADRÃO - FNDE


PROPRIETÁRIO: :		
ENDEREÇO:		
MUNICÍPIO – UF:		
PROPRIETÁRIO		
RESP. TÉCNICO		
AUTOR DO PROJETO		
DIFEO		
OBSERVAÇÕES:		

PROGRAMA PROINFÂNCIA - PROJETO TIPO 2

CONCEPÇÃO		DETALHAMENTO	
GEST - Coordenação Geral de Infraestrutura Educacional		GRADIS E PORTÕES	
FORMATO		PRONCIA	
A1 (64X354)		17/35	


1 PLANTA BAIXA - PORTÕES E FECHAMENTOS

ESCALA 1/75

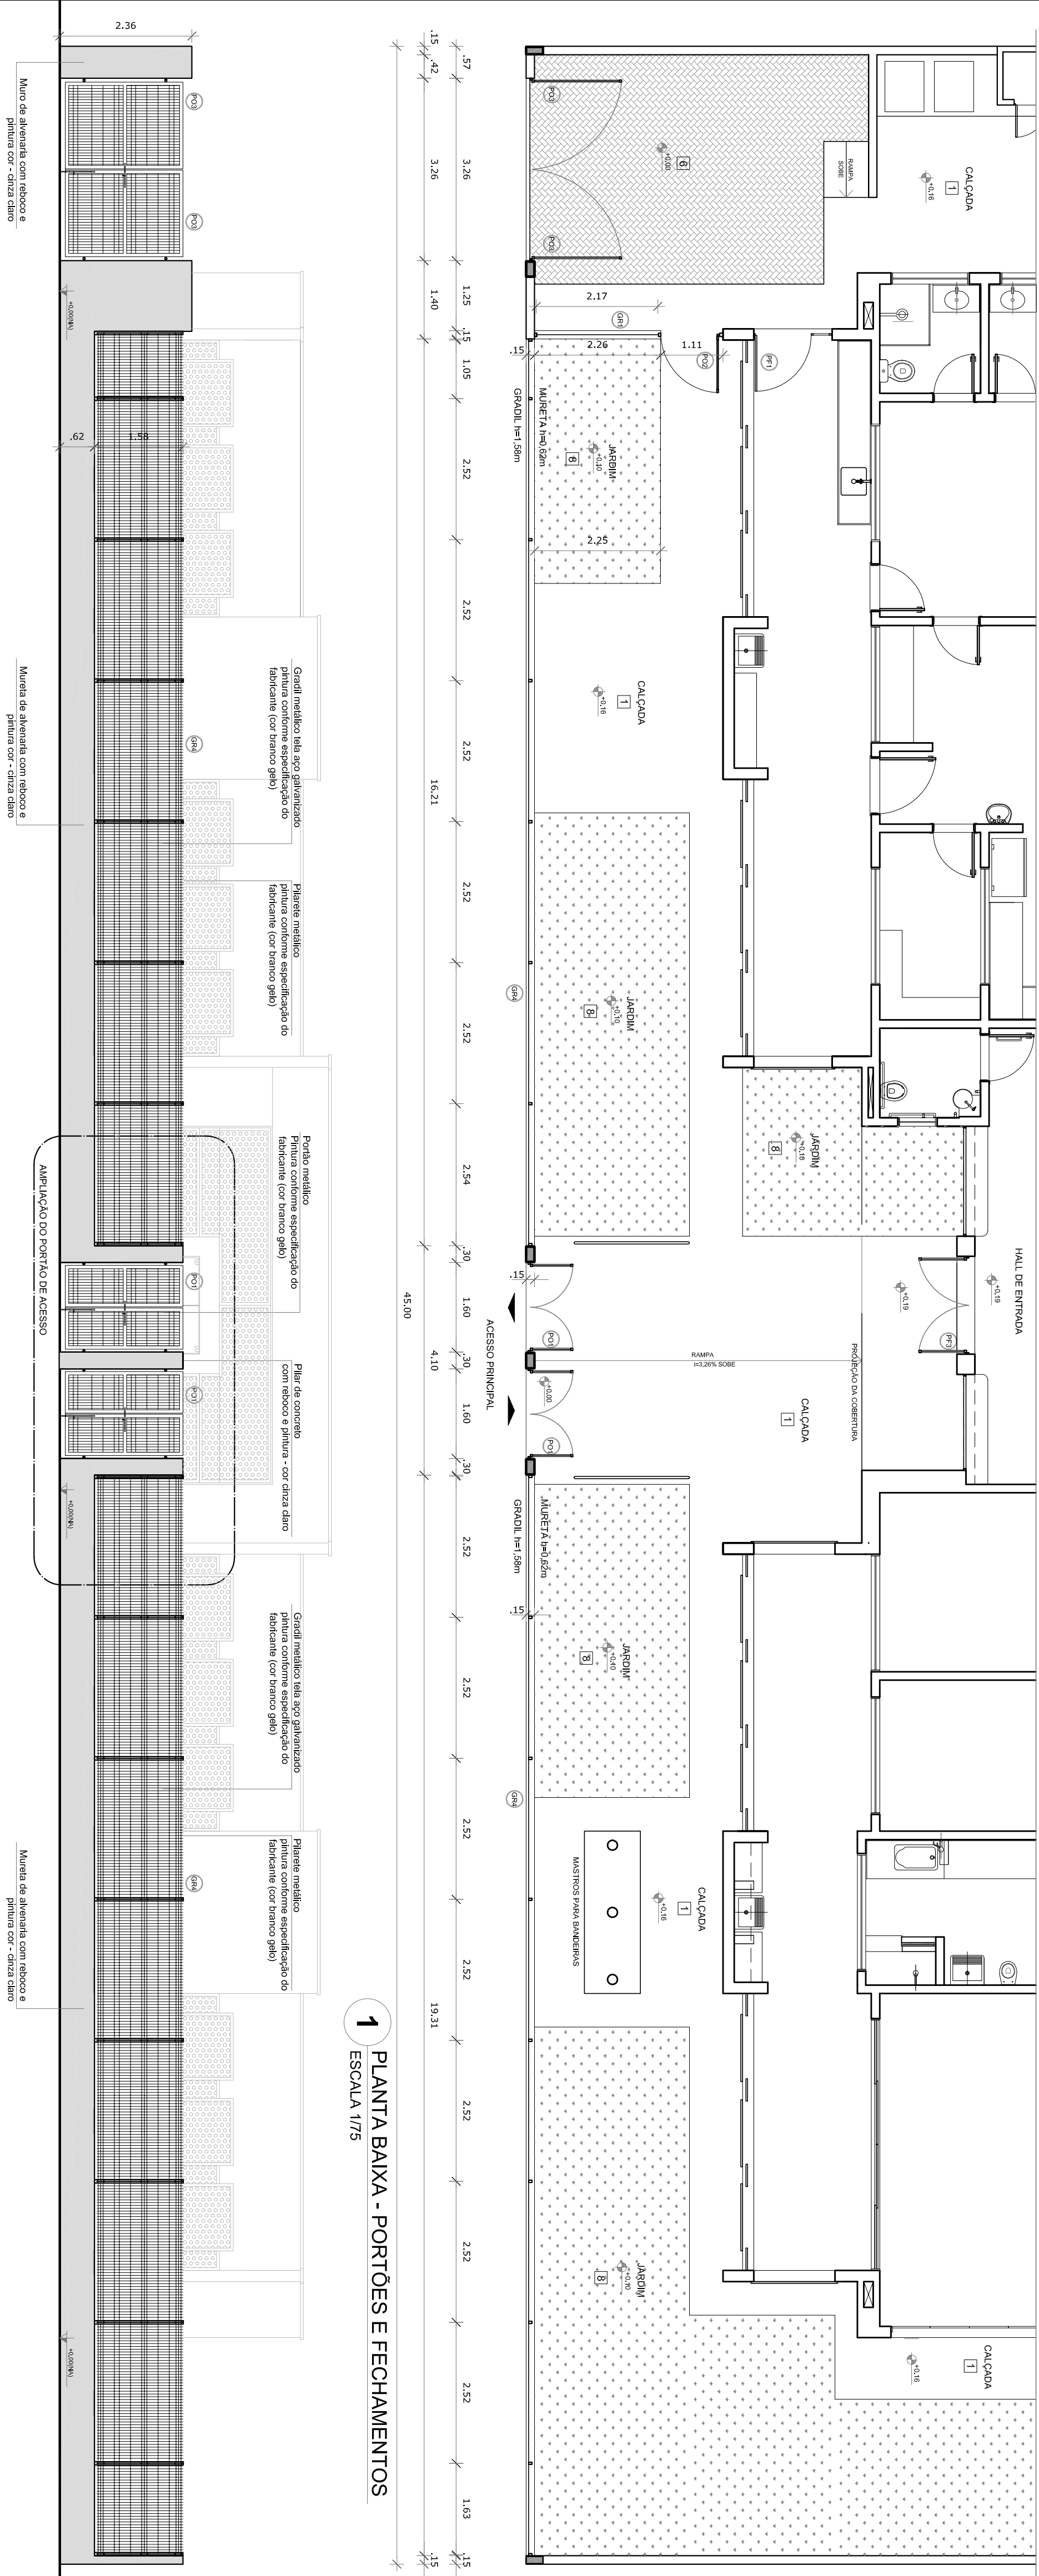


2 VISTA - PORTÕES E FECHAMENTOS

ESCALA 1/75

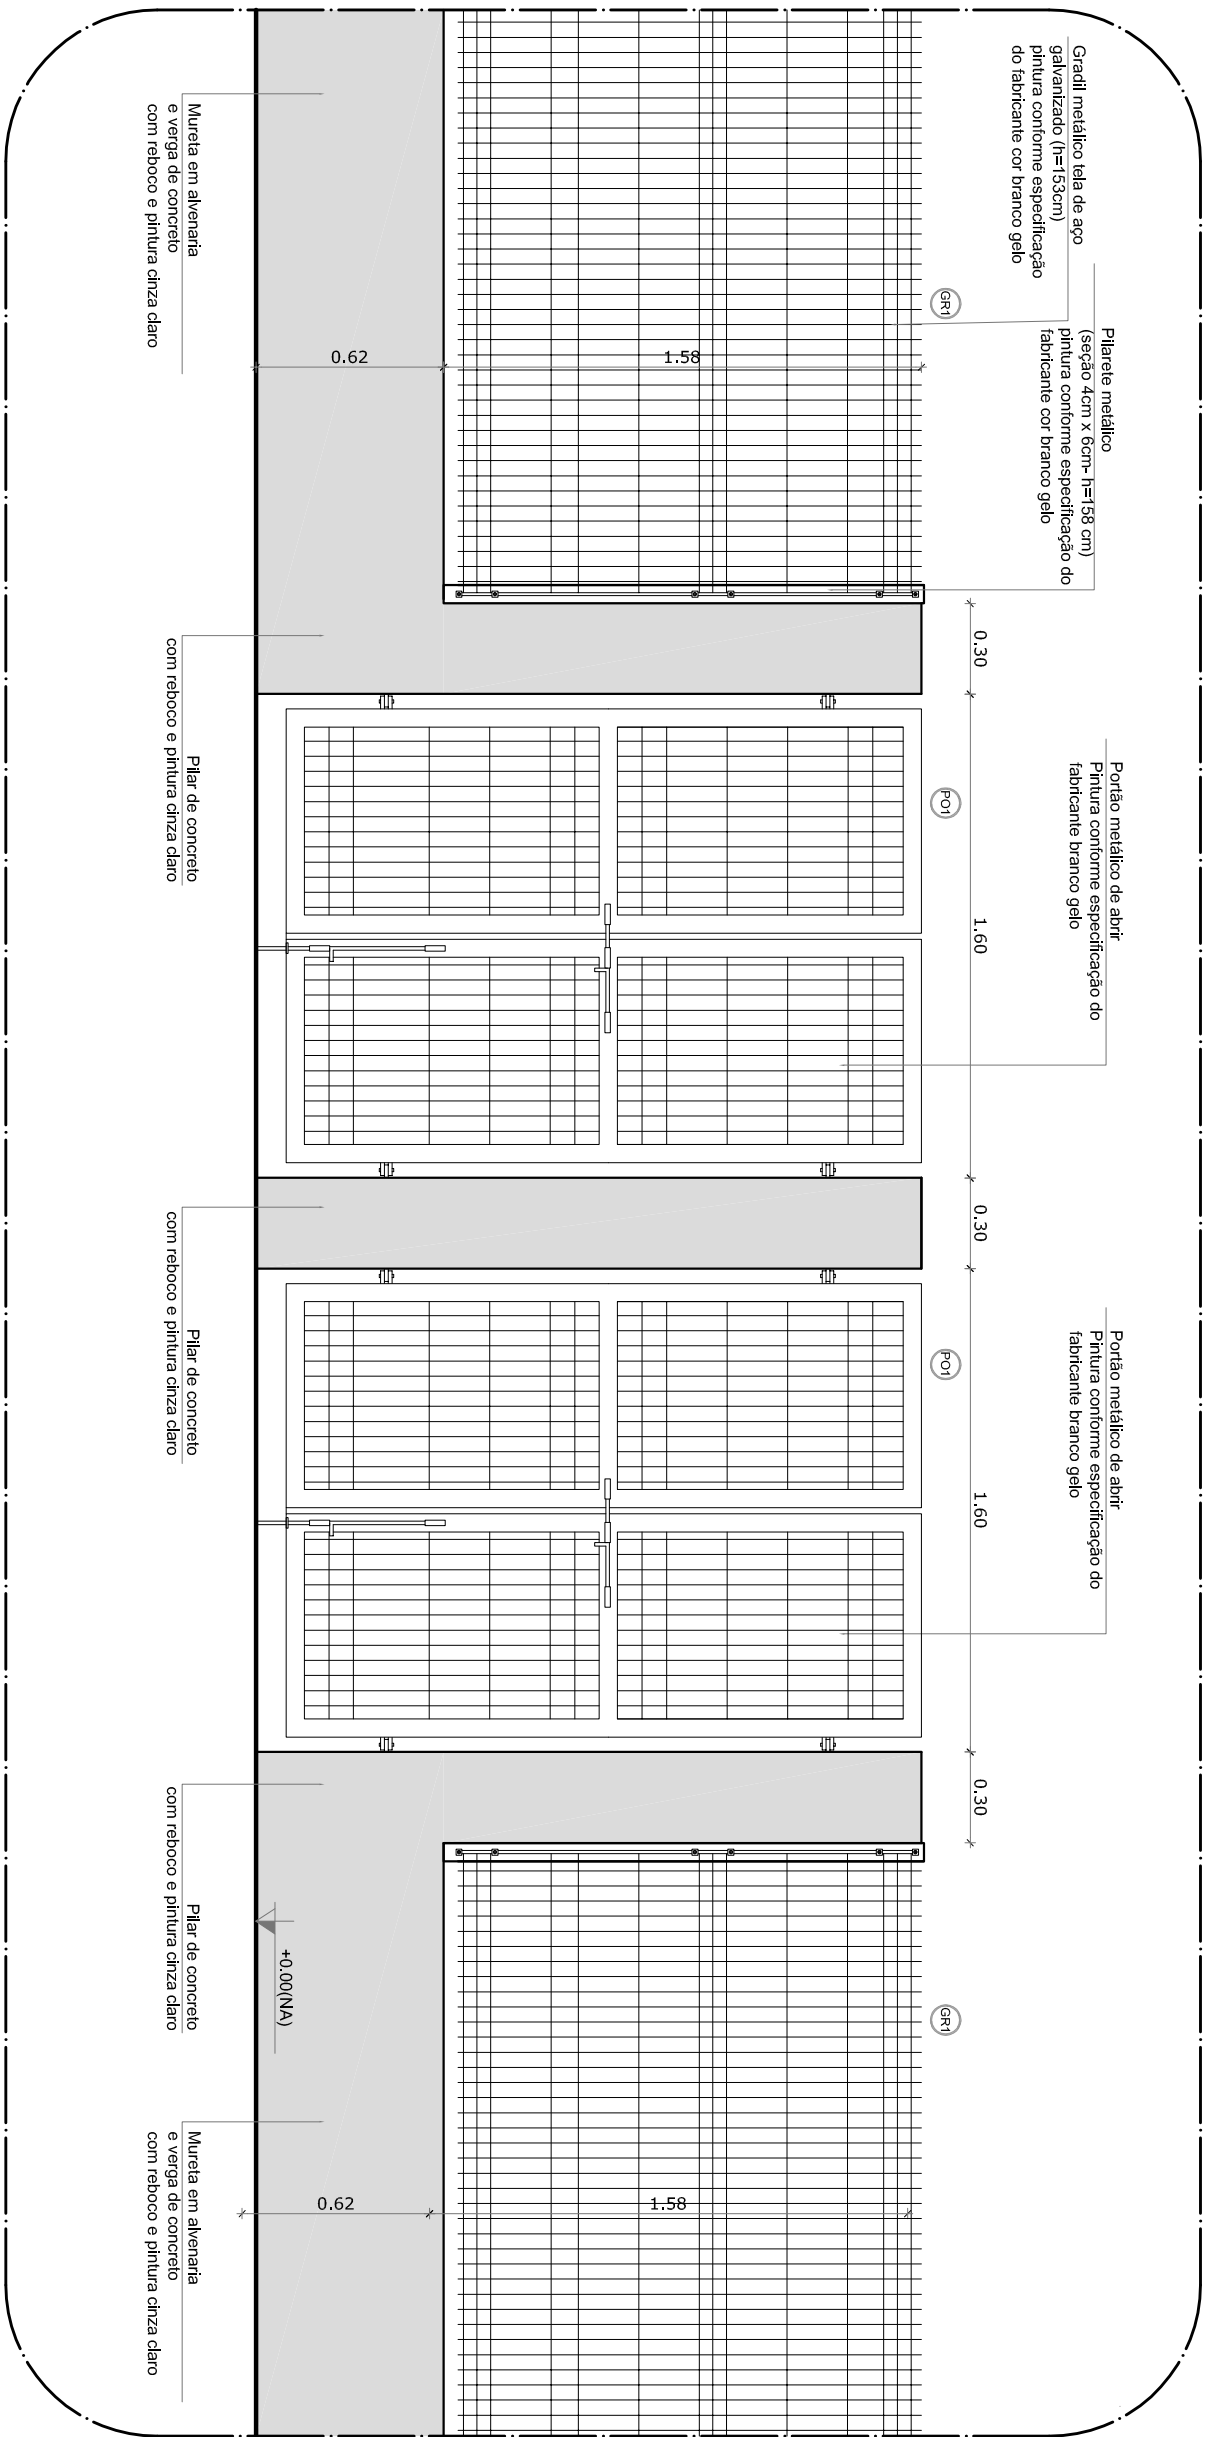


3 VISTA - PORTÕES DE SERVIÇO

ESCALA 1/50

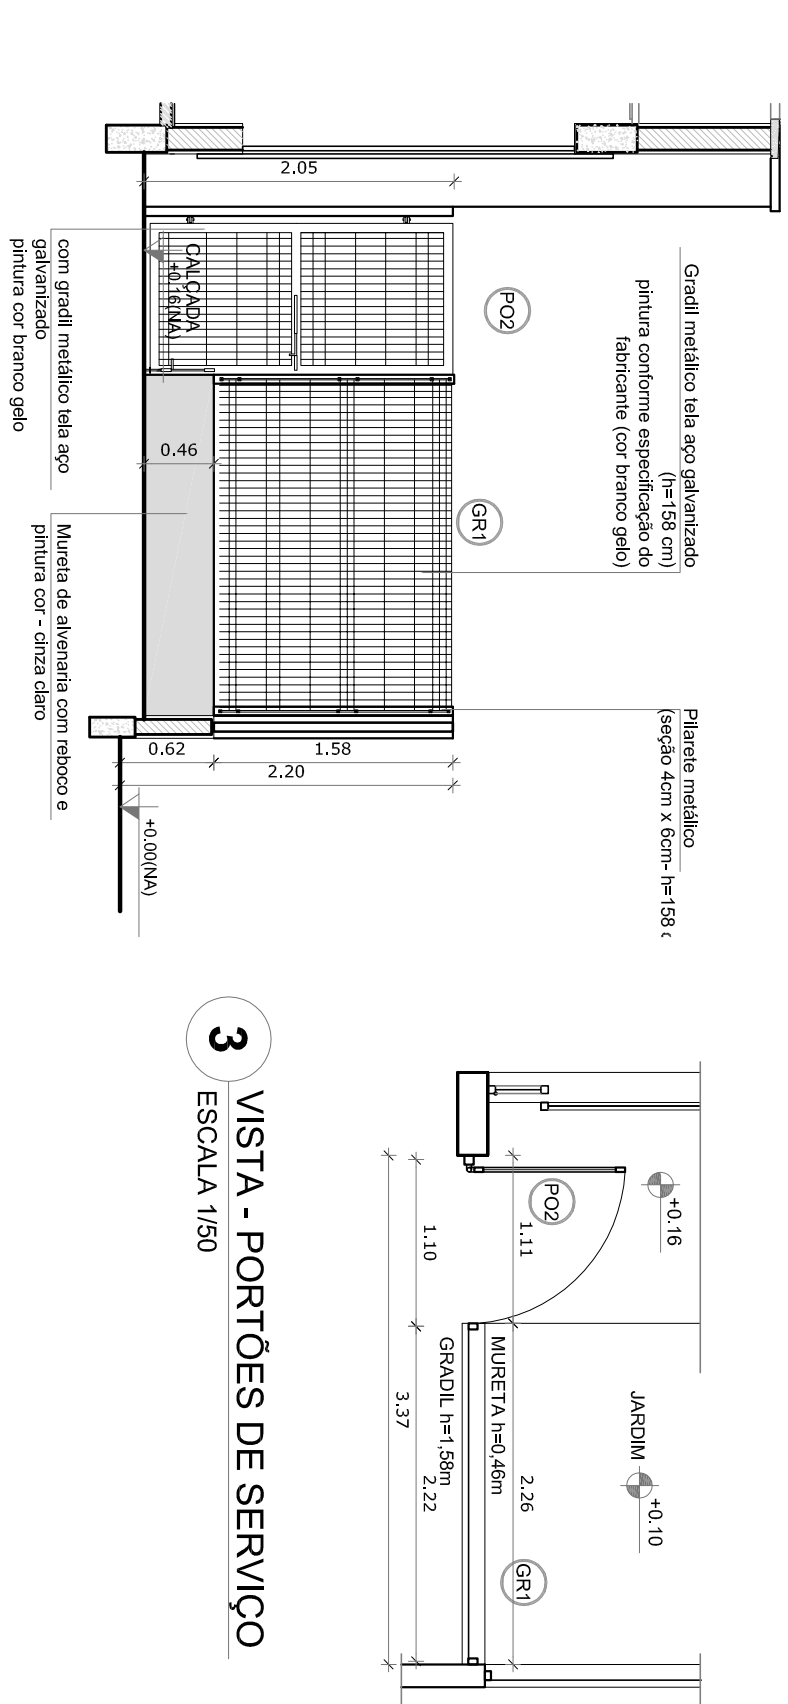

4 PORTÕES LATERAIS

ESCALA 1/50

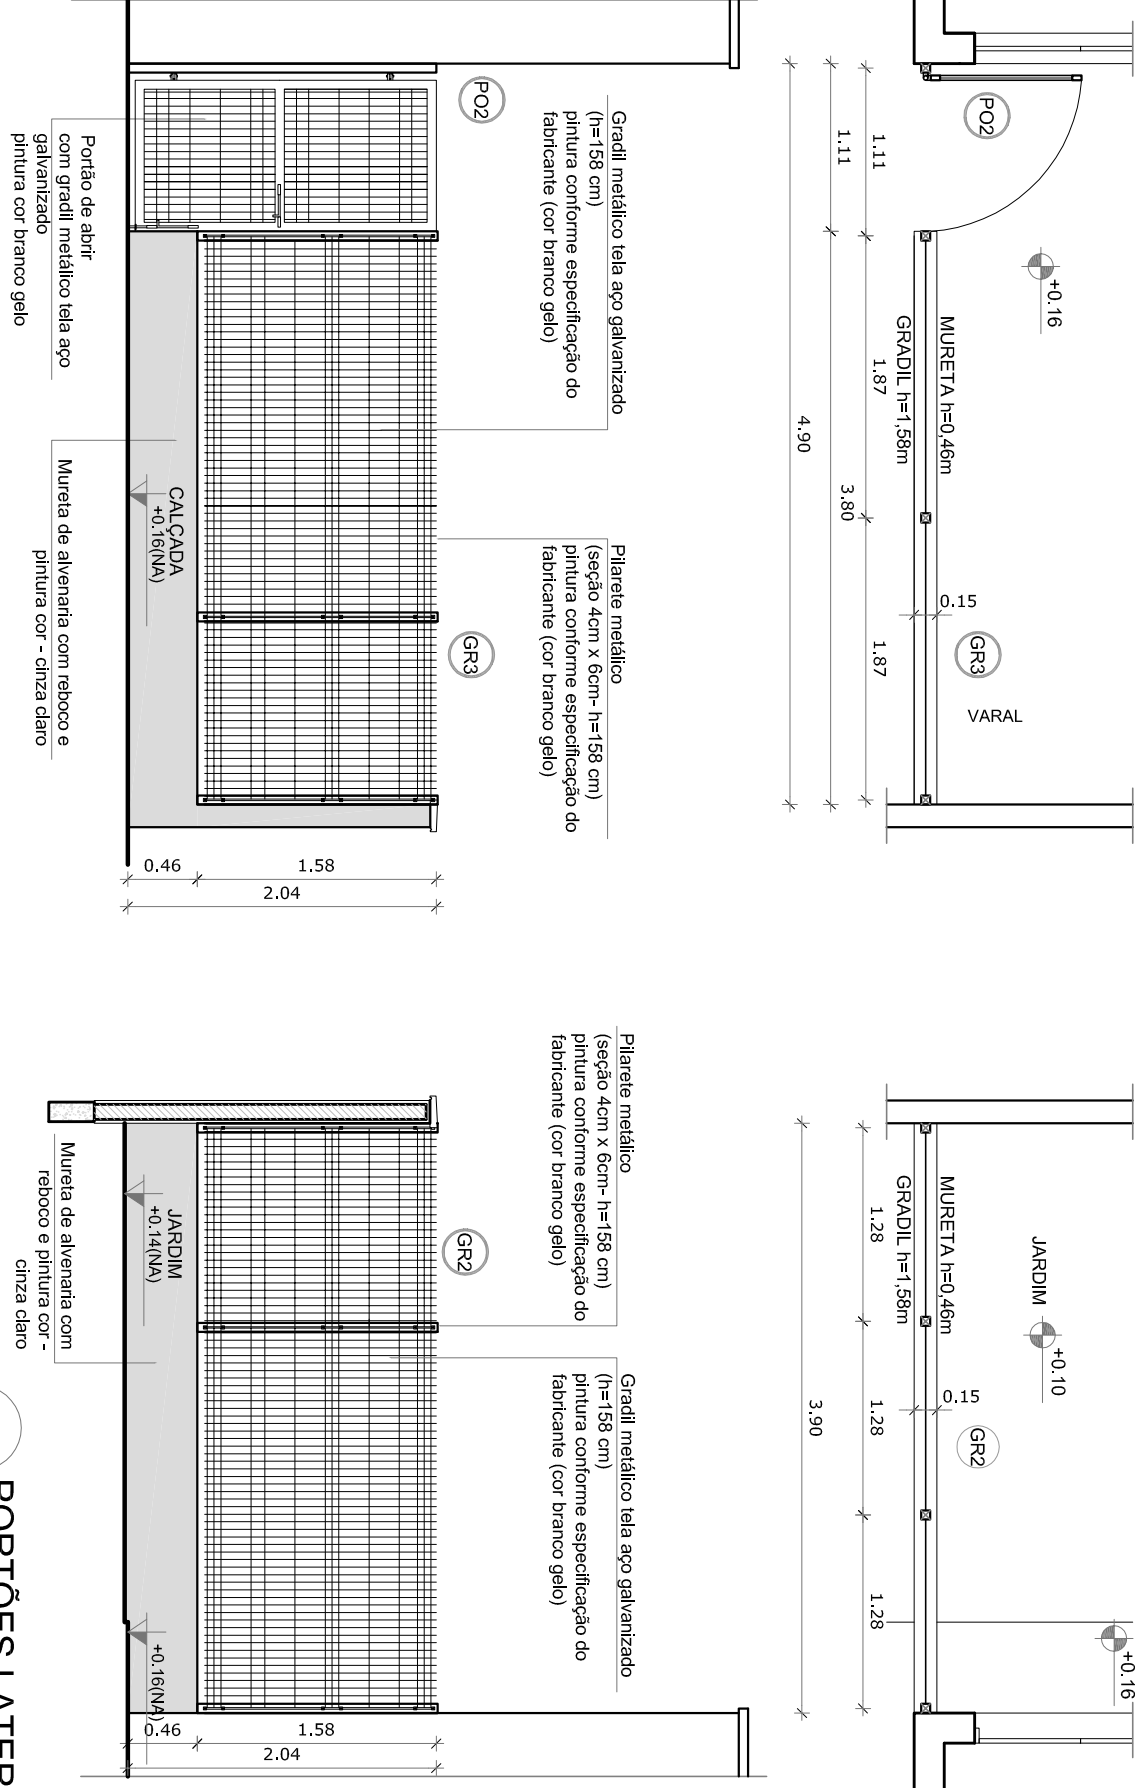

5 AMPLIAÇÃO - PORTÃO DE ACESSO

ESCALA 1/25

LEGENDA DE PORTÕES - PORTÕES METÁLICOS		
REF.	Dimensões (cm)	Quantidade
PO1	150 x 210	02
PO2	100 x 200	02
PO3	312 x 200	01

AMBIENTES		
TIPO	AMBIENTES	
02 folhas - de abrir	Acesso principal	
01 folha - de abrir	Pátio de serviço	
02 folhas - de abrir	Acesso de serviço	


GRADIL METÁLICO		
Seção (cm)	Altura (cm)	
PLARETE	4 x 6	
GRADIL	5 x 20	

OBSERVAÇÃO


ESTE PROJETO NÃO ESTÁ INCLuíSO NO ESCOPO DO PROJETO PADRÃO FNDE CRECHE PROINFÂNCIA TIPO 2. PORTANTO O MESMO SERVIRÁ APENAS COMO SUGESTÃO.

- NOTAS
- MEDIDAS E NÍVEIS EM METROS.
 - VERIFICAR POSIÇÃO EXATA DOS PAVES NO PROJETO ESTRUTURAL.
 - VERIFICAR POSIÇÃO EXATA DOS PAVES NO PROJETO DE DETALHAMENTO.
 - VERIFICAR POSIÇÃO EXATA DOS PAVES NO PROJETO DE DETALHAMENTO.
 - EM CASO DE CONFLITO DE INFORMAÇÕES ENTRE O PROJETO GRÁFICO E O MEMORIAL DESCRITIVO, PREVALERÁ A INFORMAÇÃO CONTIDA NOS DESENHOS.
 - ALTERAÇÕES NESTE PROJETO SOMENTE COM AUTORIZAÇÃO EXPRESSA DO RNEE.
- REFERÊNCIAS:
- PLANTAS DE QUANTITATIVOS.
 - MEMORIAL DESCRITIVO E ESPECIFICAÇÕES TÉCNICAS

LEGENDA:			INDICAÇÃO DE VISTAS
	INDICAÇÃO NÍVEL PLANTA E CORTE		
	INDICAÇÃO DE CORTES		ESPECIFICAÇÕES DE MATERIAIS
	INDICAÇÃO DE FAÇOMAS		INDICAÇÃO DE EIXOS
	INDICAÇÃO DE PORTAS E JANELAS		INDICAÇÃO DE ELEMENTOS (BANCOIAS, PRADELETRAS E ETC.)

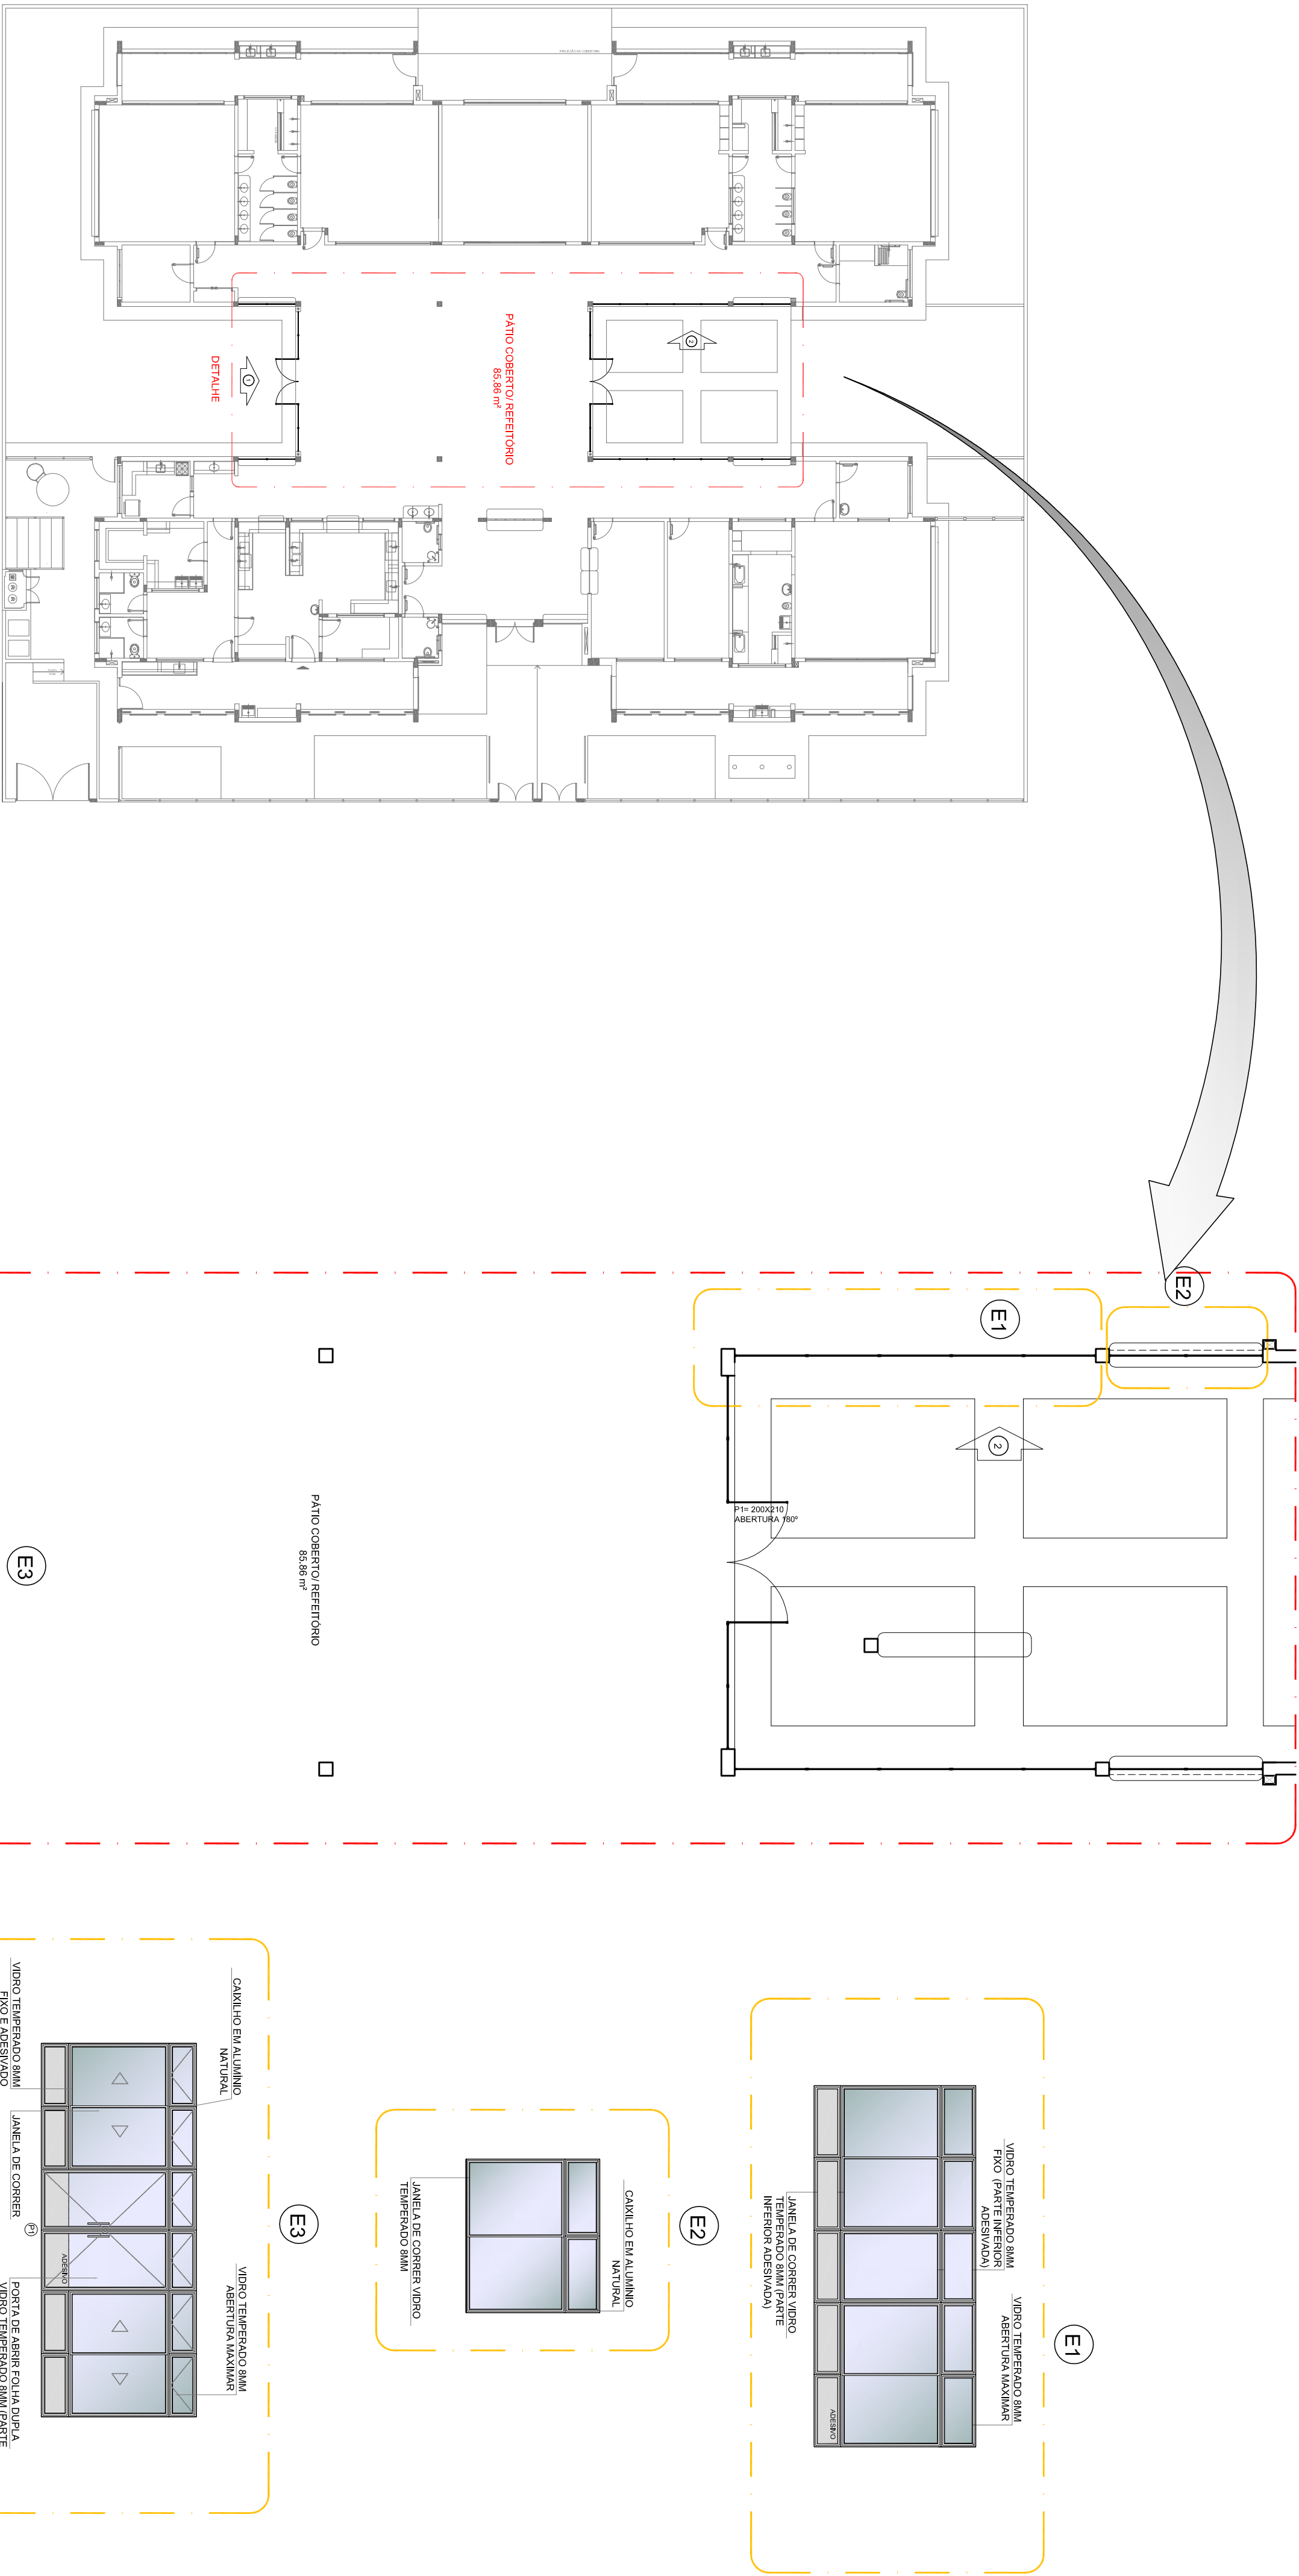


1 PLANTA DE BAIXA
ESCALA 1/200

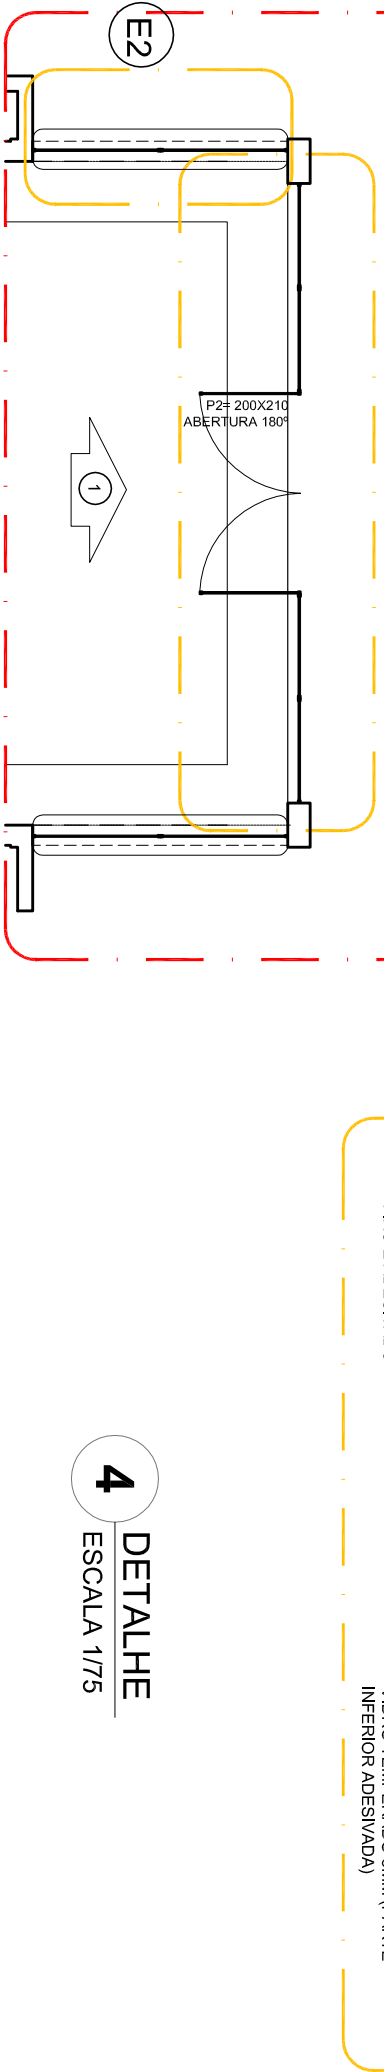


4 DETALHE
ESCALA 1/75

2 VISTA 1
ESCALA 1/75

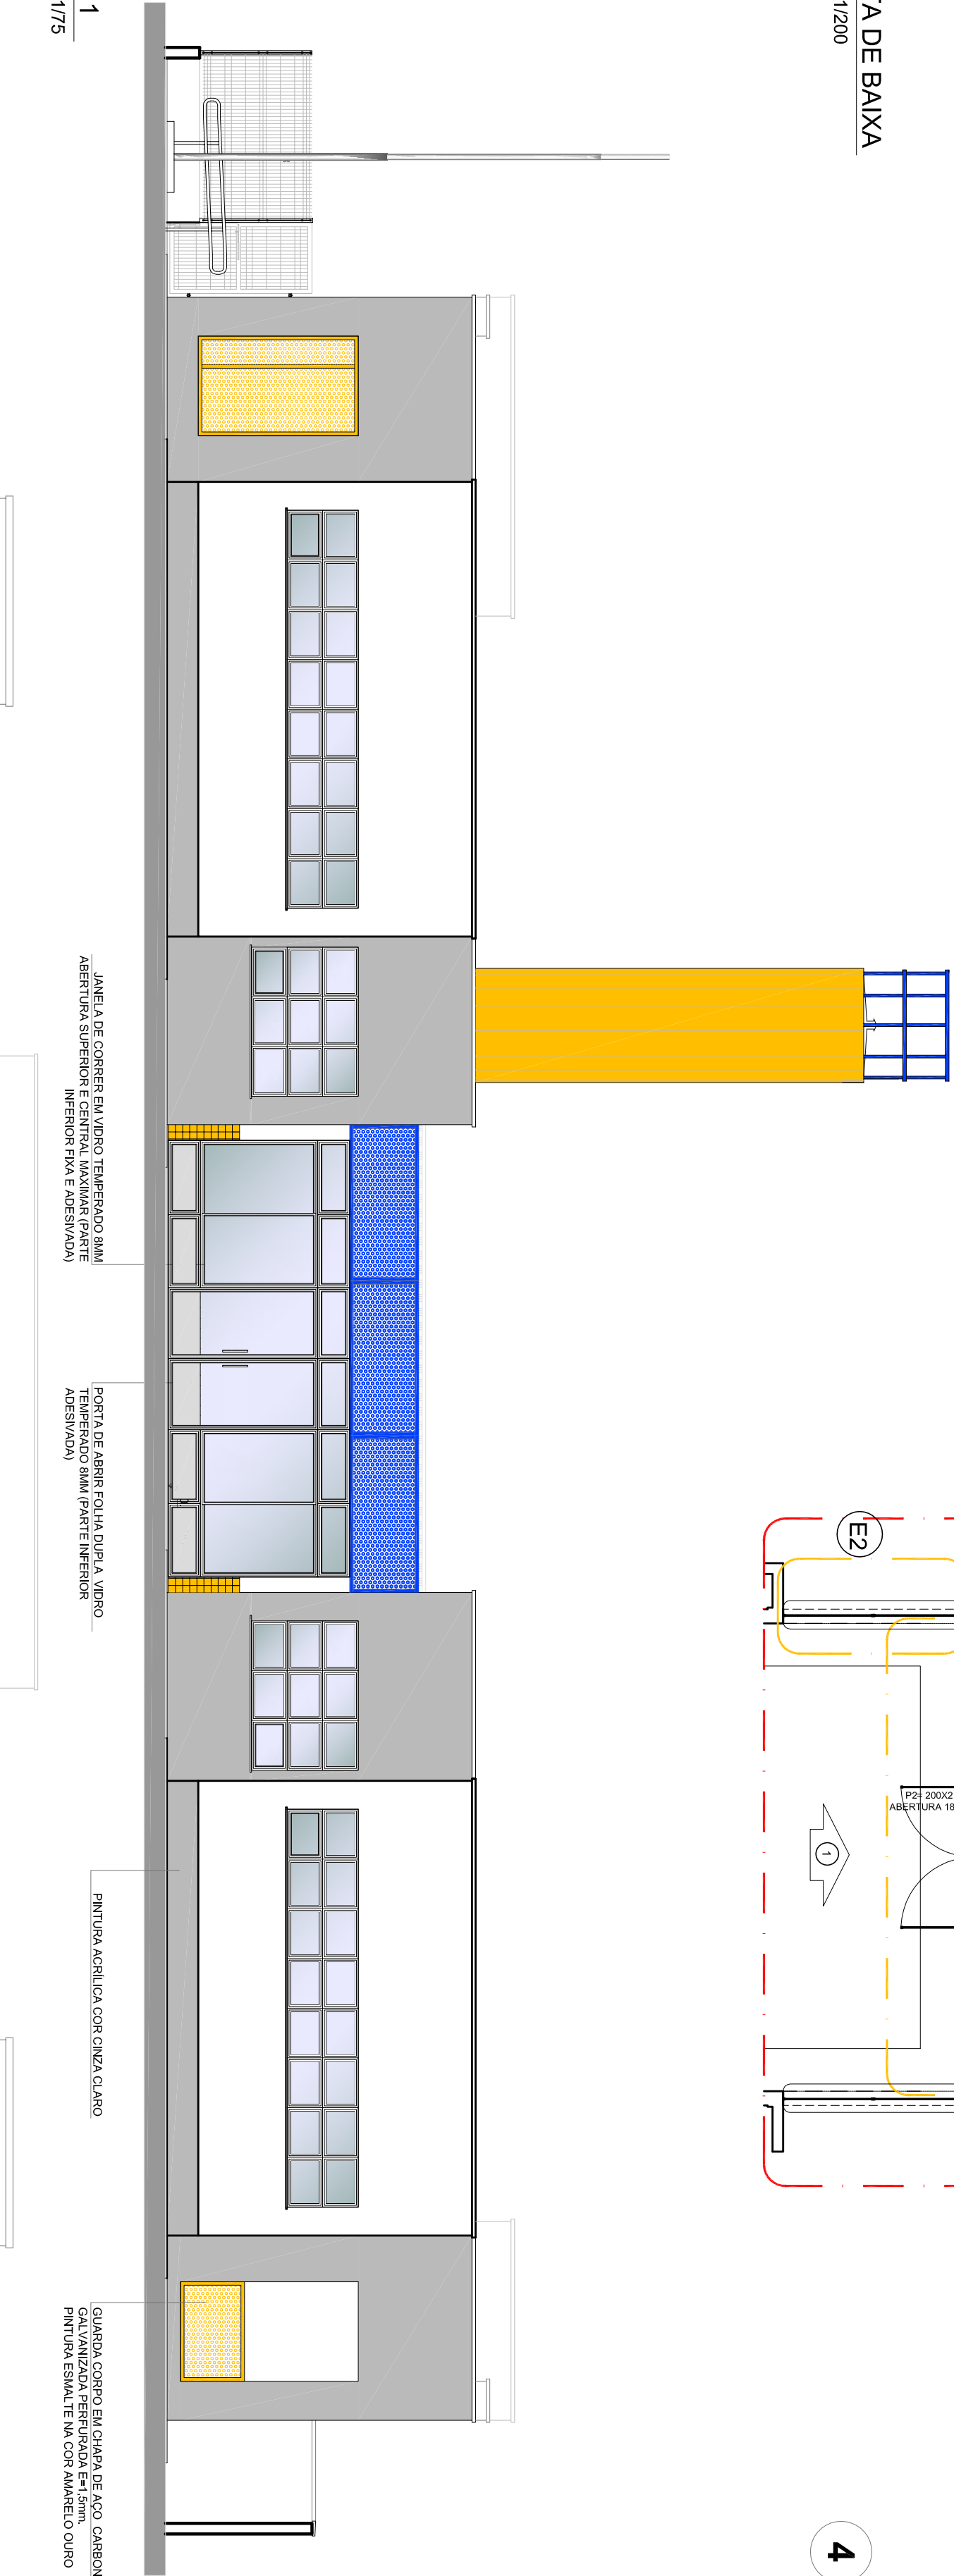

3 VISTA 2
ESCALA 1/75

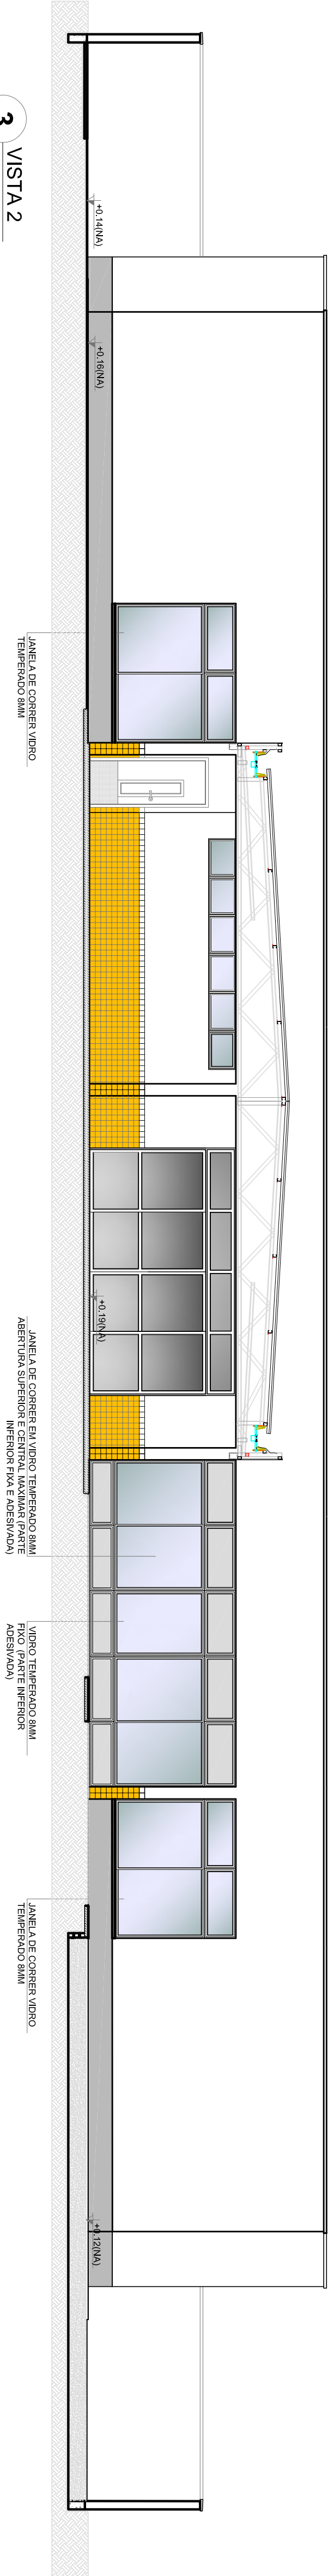

OBSERVAÇÕES:

PROGRAMA PROINFÂNCIA - PROJETO TIPO 2		PÁTIO COBERTO		ARQ	
PROJETO DE ARQUITETURA		SUGESTÃO DE FECHAMENTO PARA REGIÕES FRIAS		18/35	
COSEQUE		GEST - Coordenação		R.01	
Educacional		Educacional		R.02	
FORMATO		A1 (84x594)		R.02	
REVISÃO		R.01		R.02	
DATA EMISSÃO		JANEIRO/2017		JANEIRO/2017	
ESCALA		INDICAÇÃO		INDICAÇÃO	
PRONCIA		PRONCIA		PRONCIA	









02	JANEIRO 2017	Atualização a NBR 9050:2015.
01	AGOSTO 2016	Atualização a NBR 9050:2015.
Nº	DATA	DESCRIÇÃO
CONTROLE DE REVISÕES		

FNDE	Fundo Nacional de Desenvolvimento da Educação	Ministério da Educação
-------------	--	-------------------------------

PROJETO PADRÃO - FNDE

PROPRIETÁRIO:	
ENDEREÇO:	
MUNICÍPIO – UF:	
PROPRIETÁRIO	
RESP. TÉCNICO	CREA
AUTOR DO PROJETO	CAU
DUFO	CREA

1 FRALDÁRIOS
ESCALA 1/25

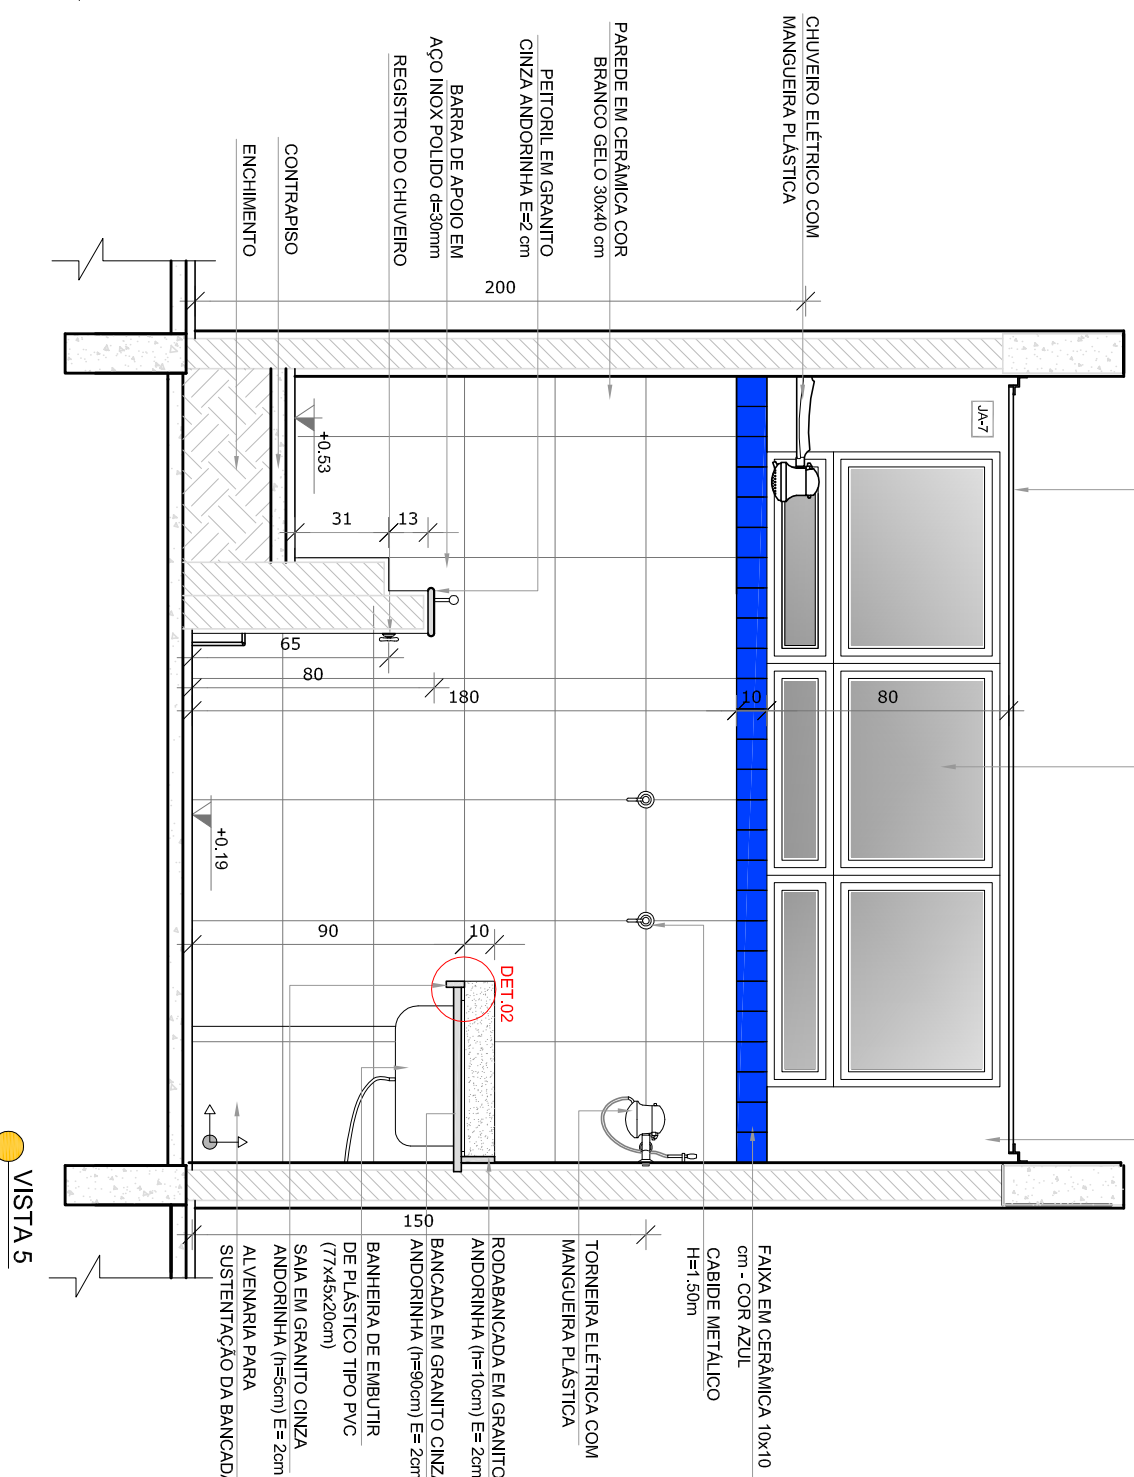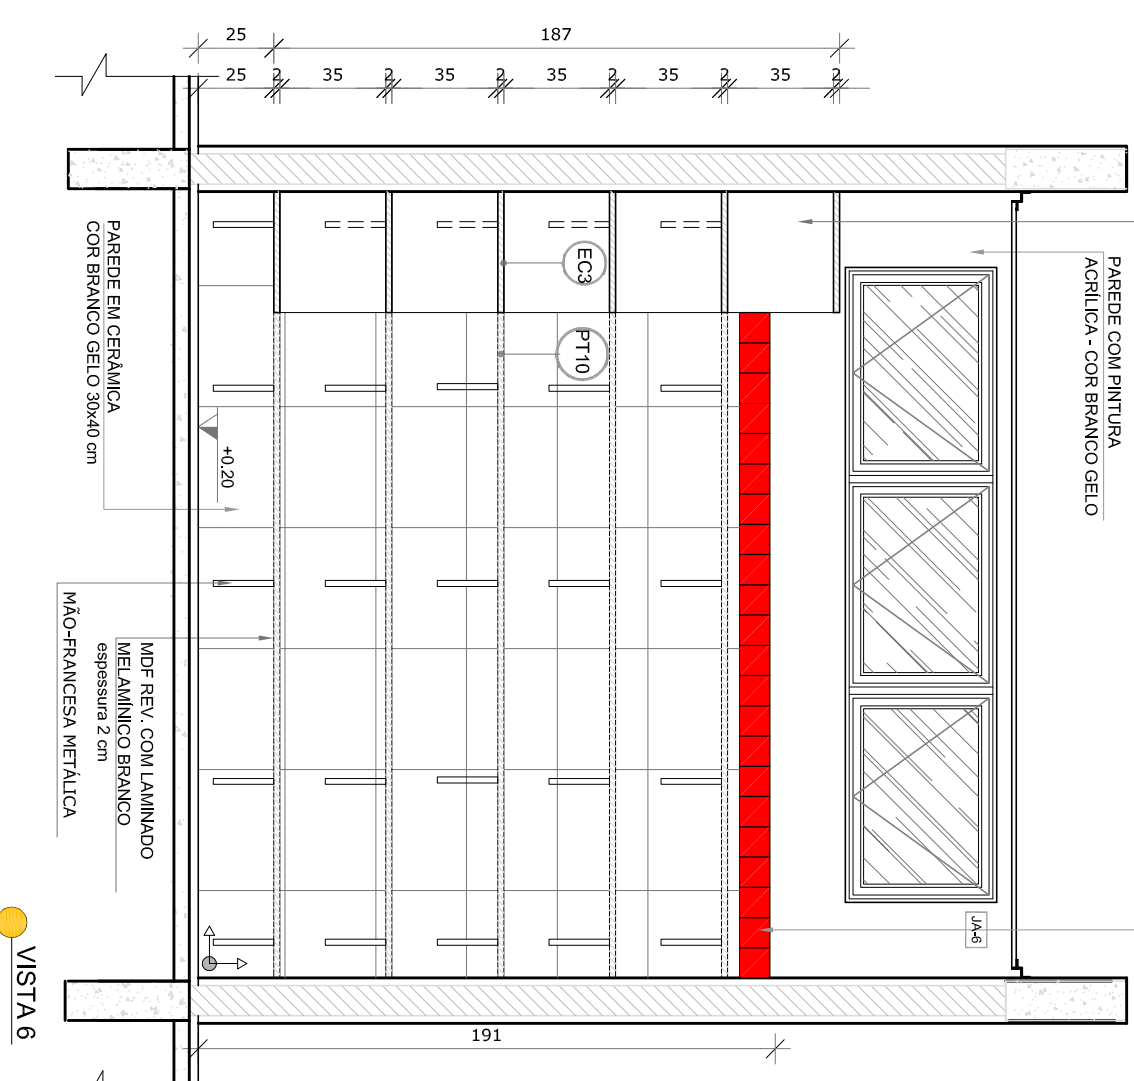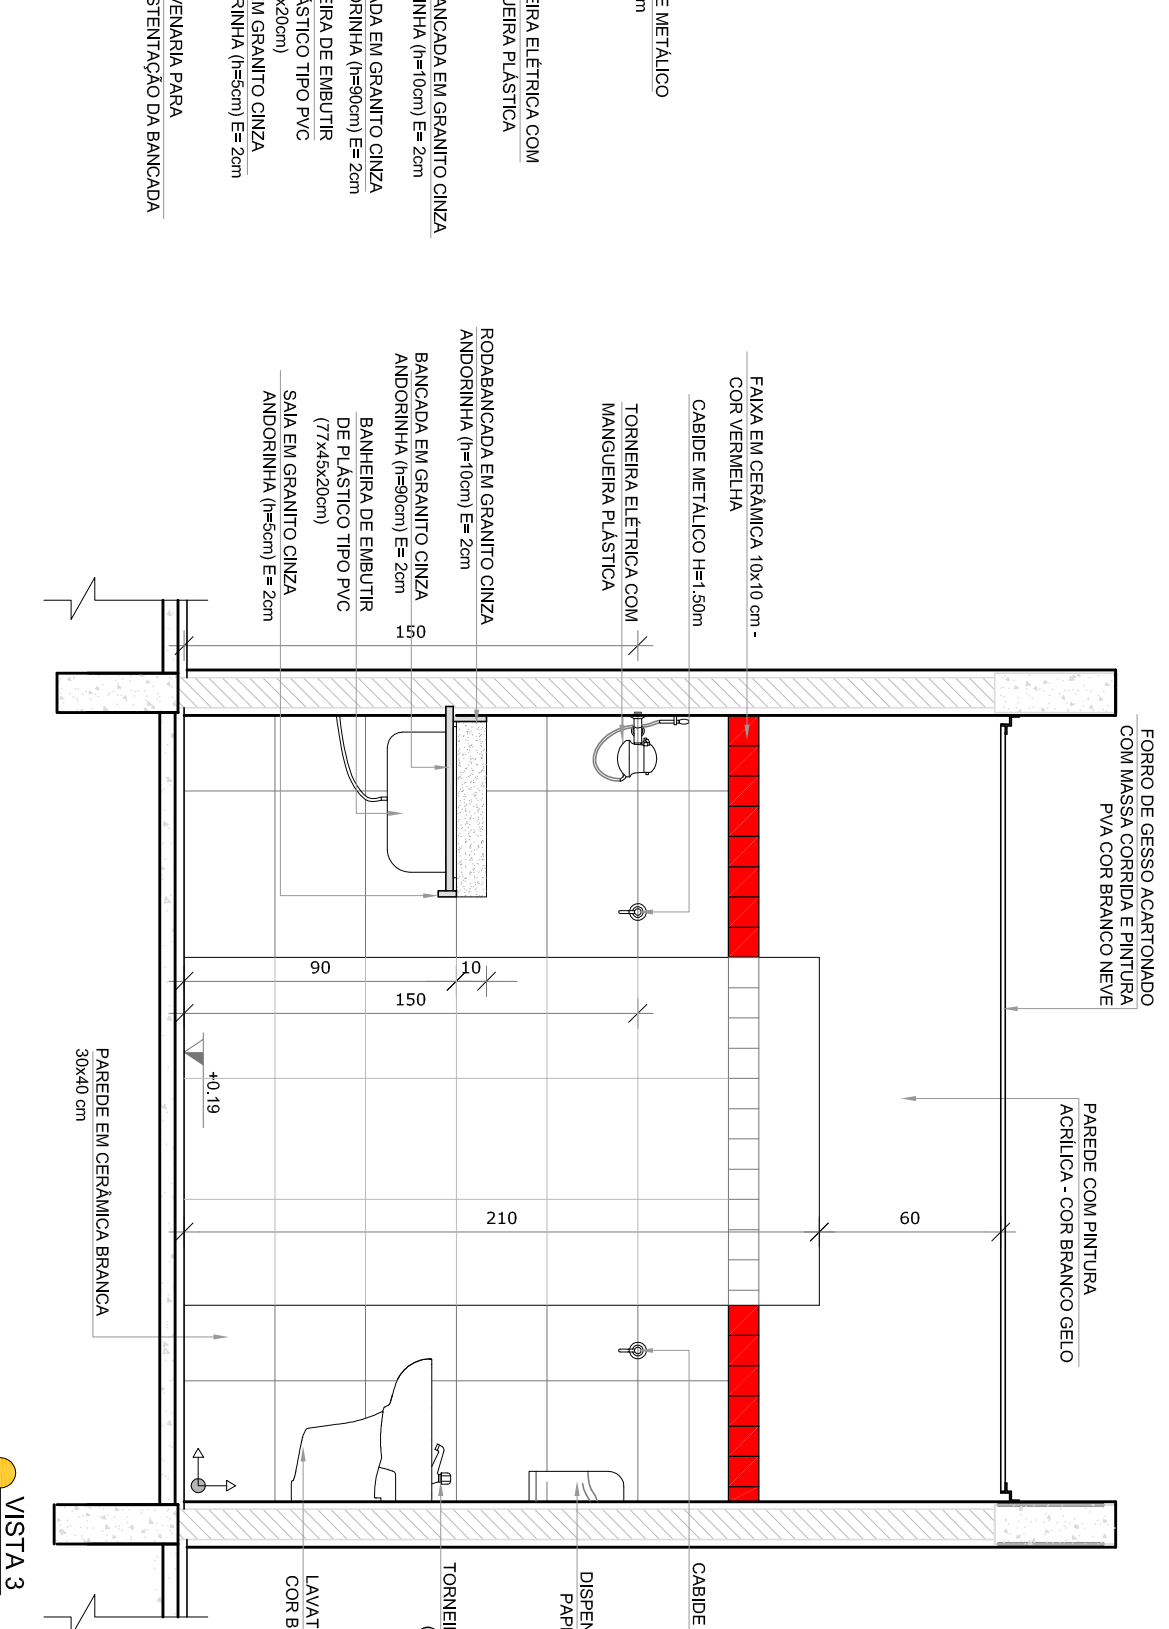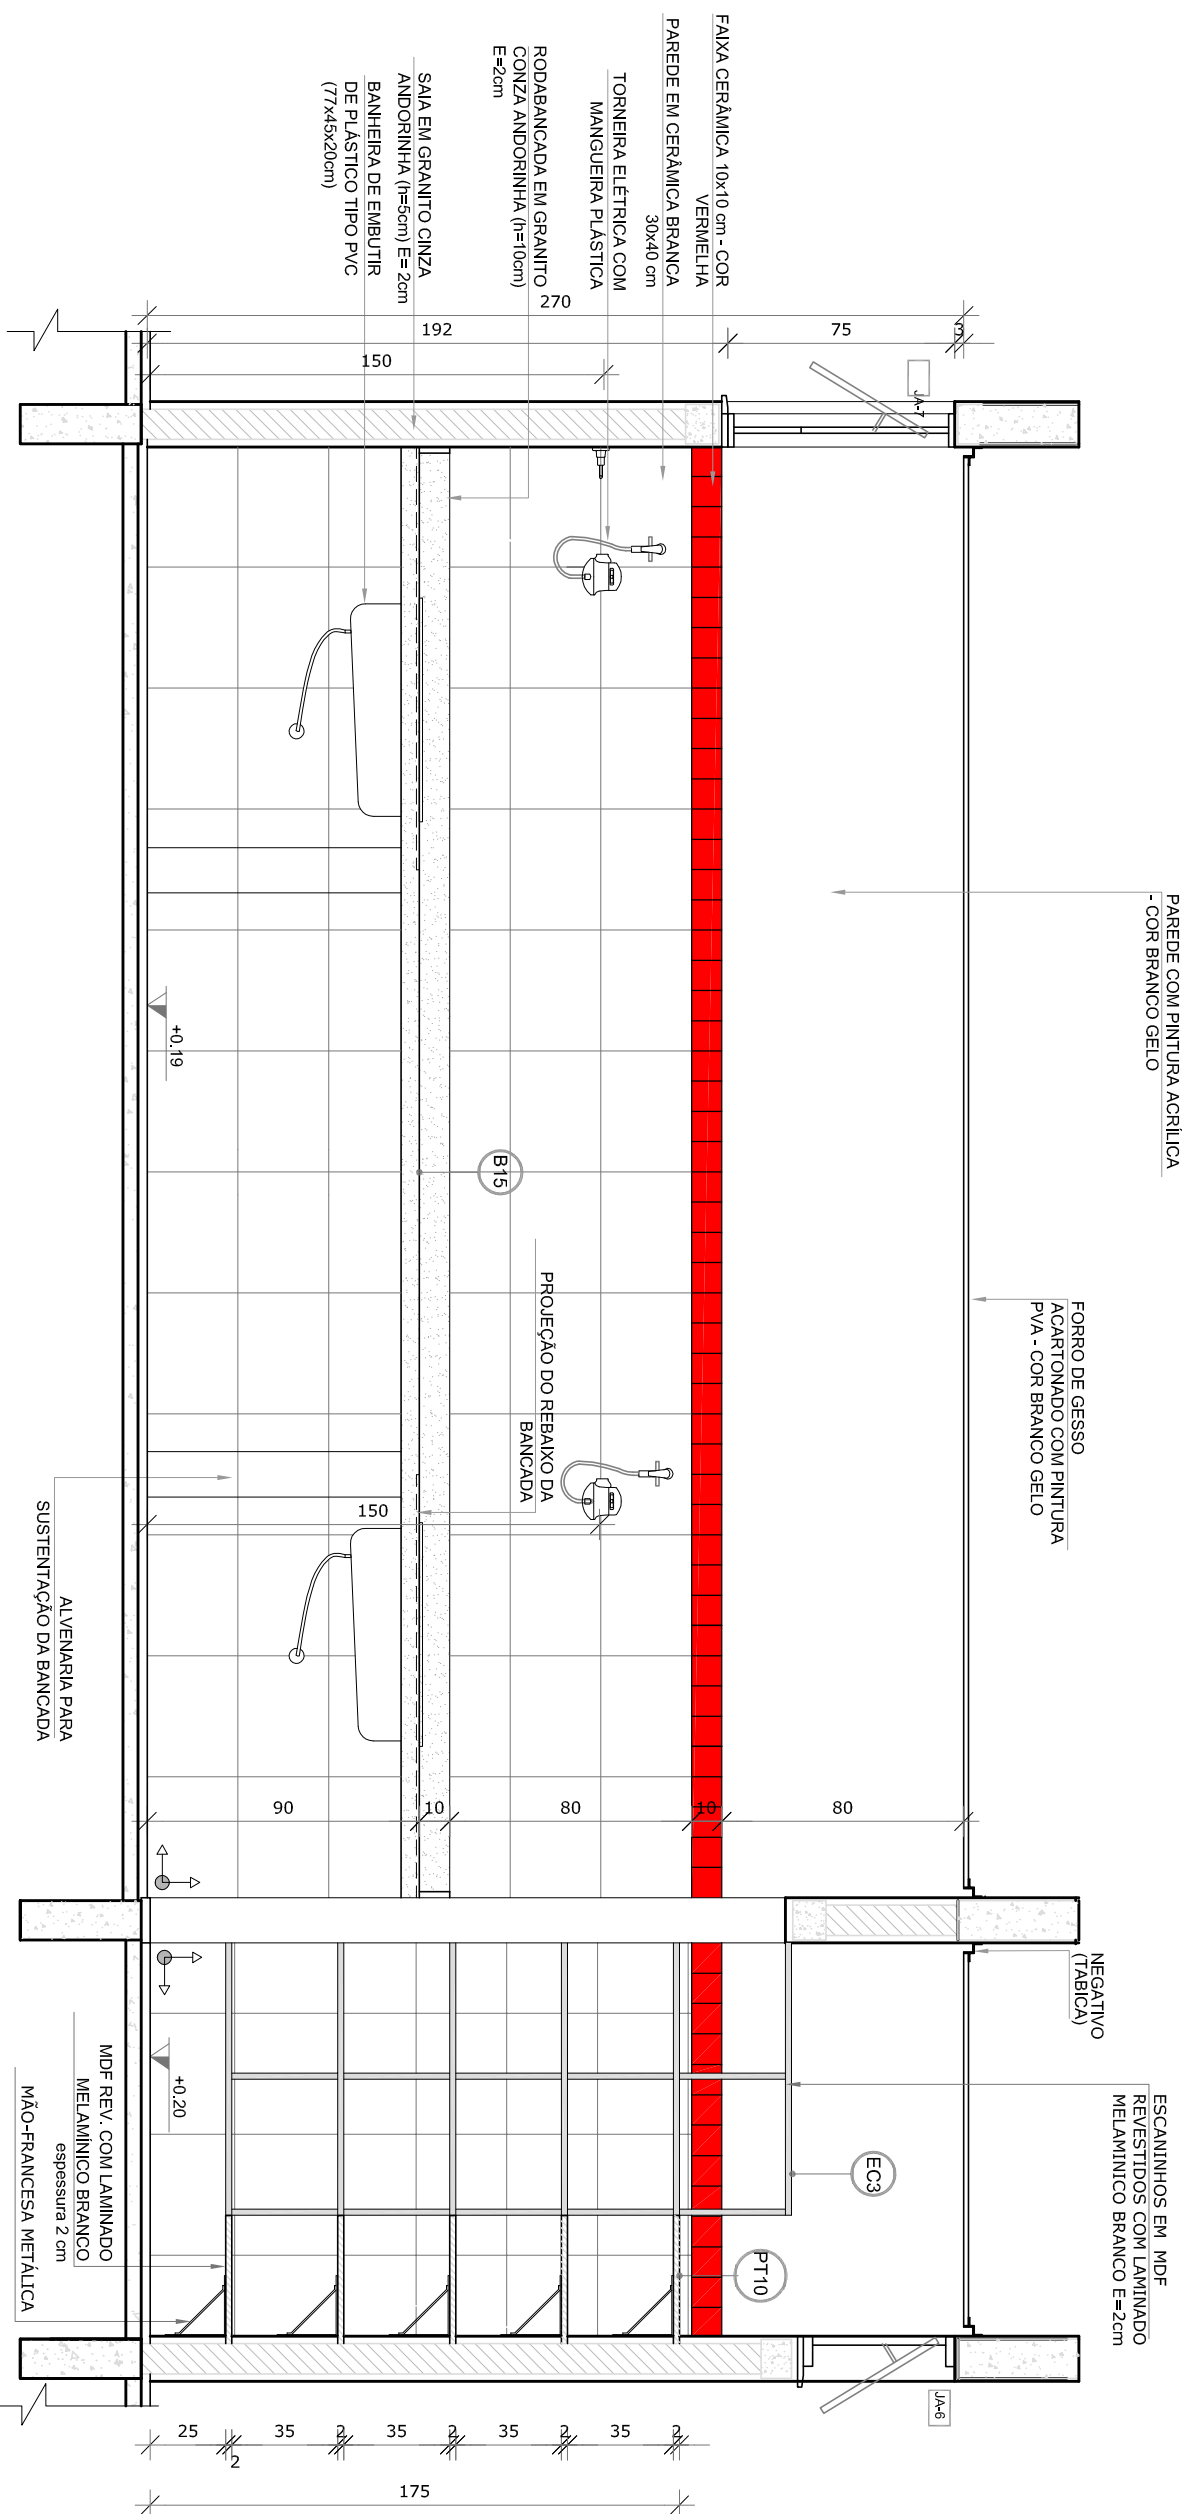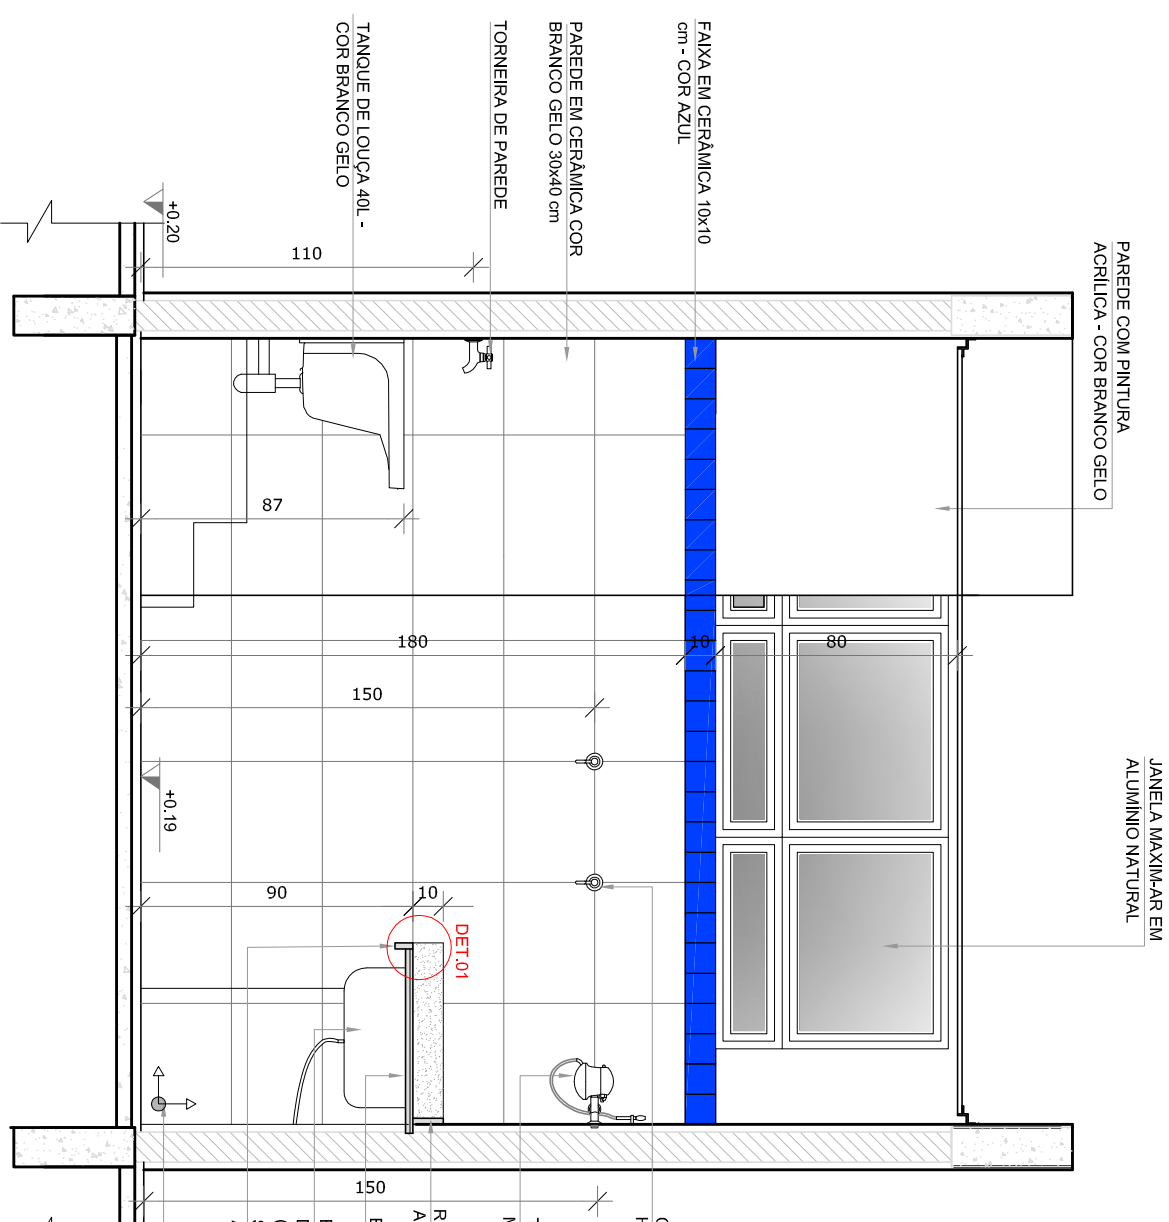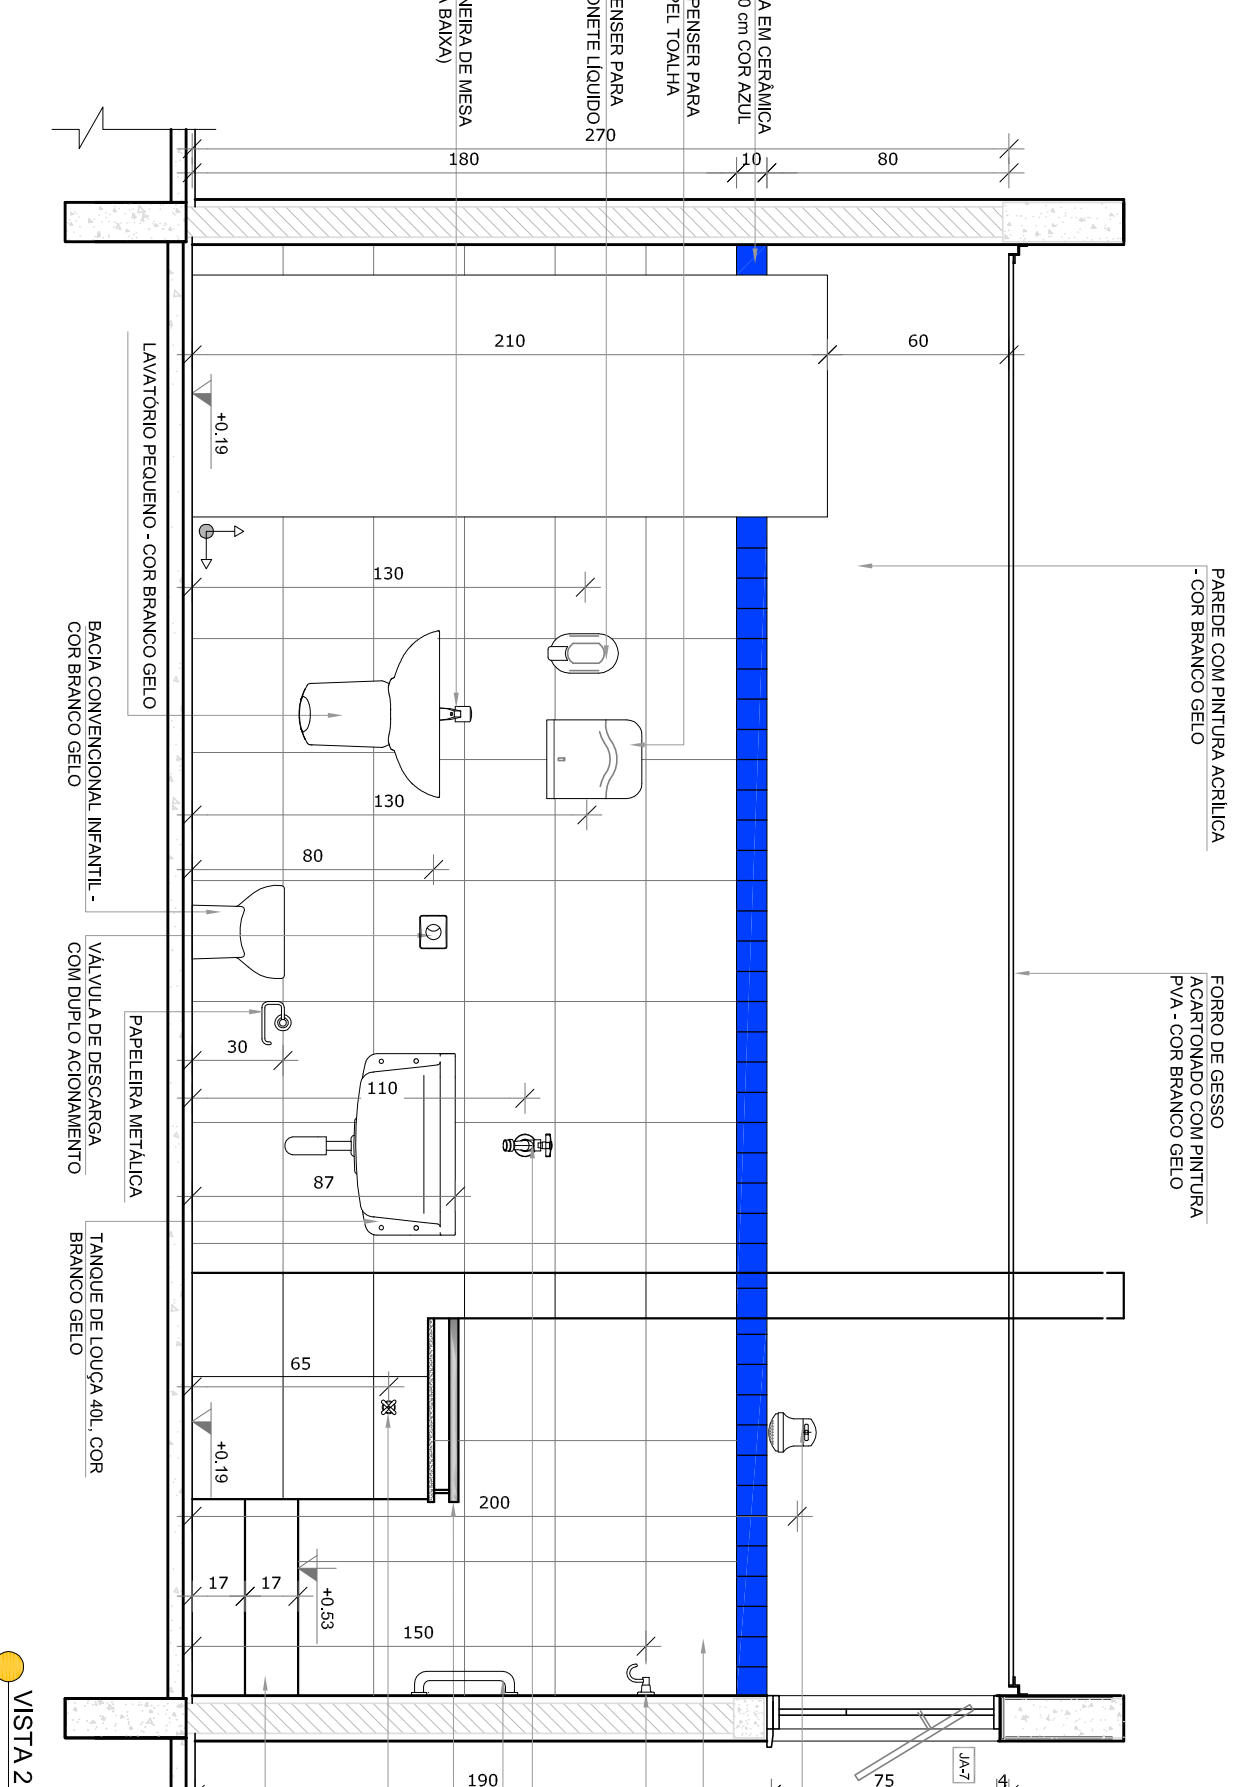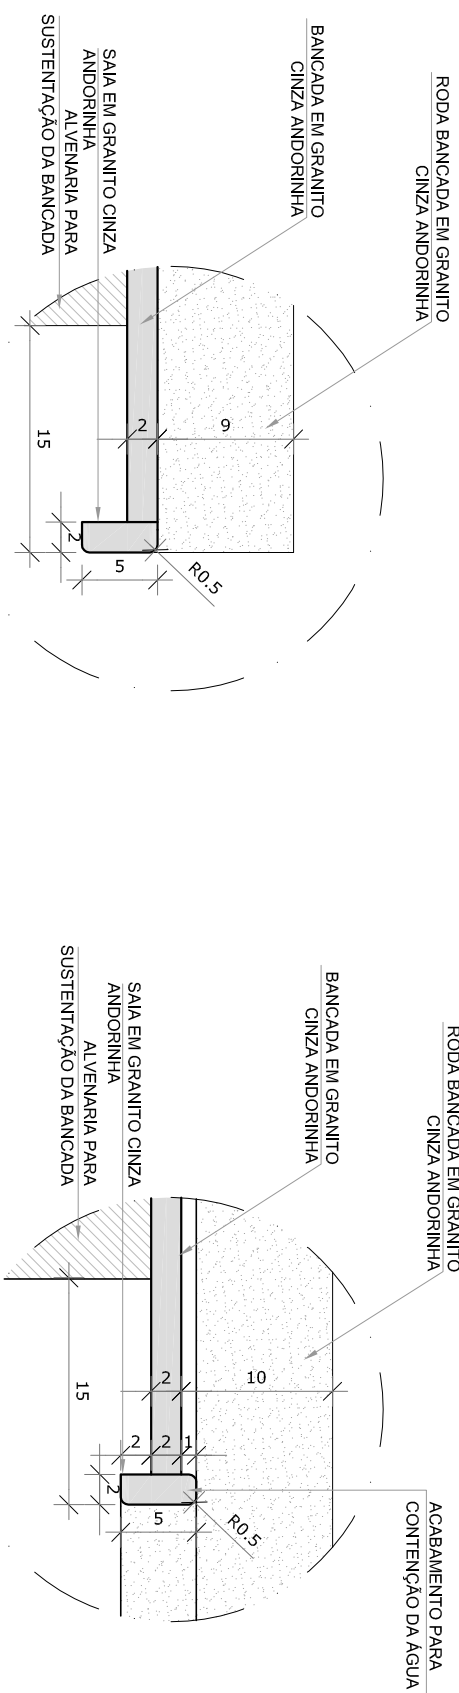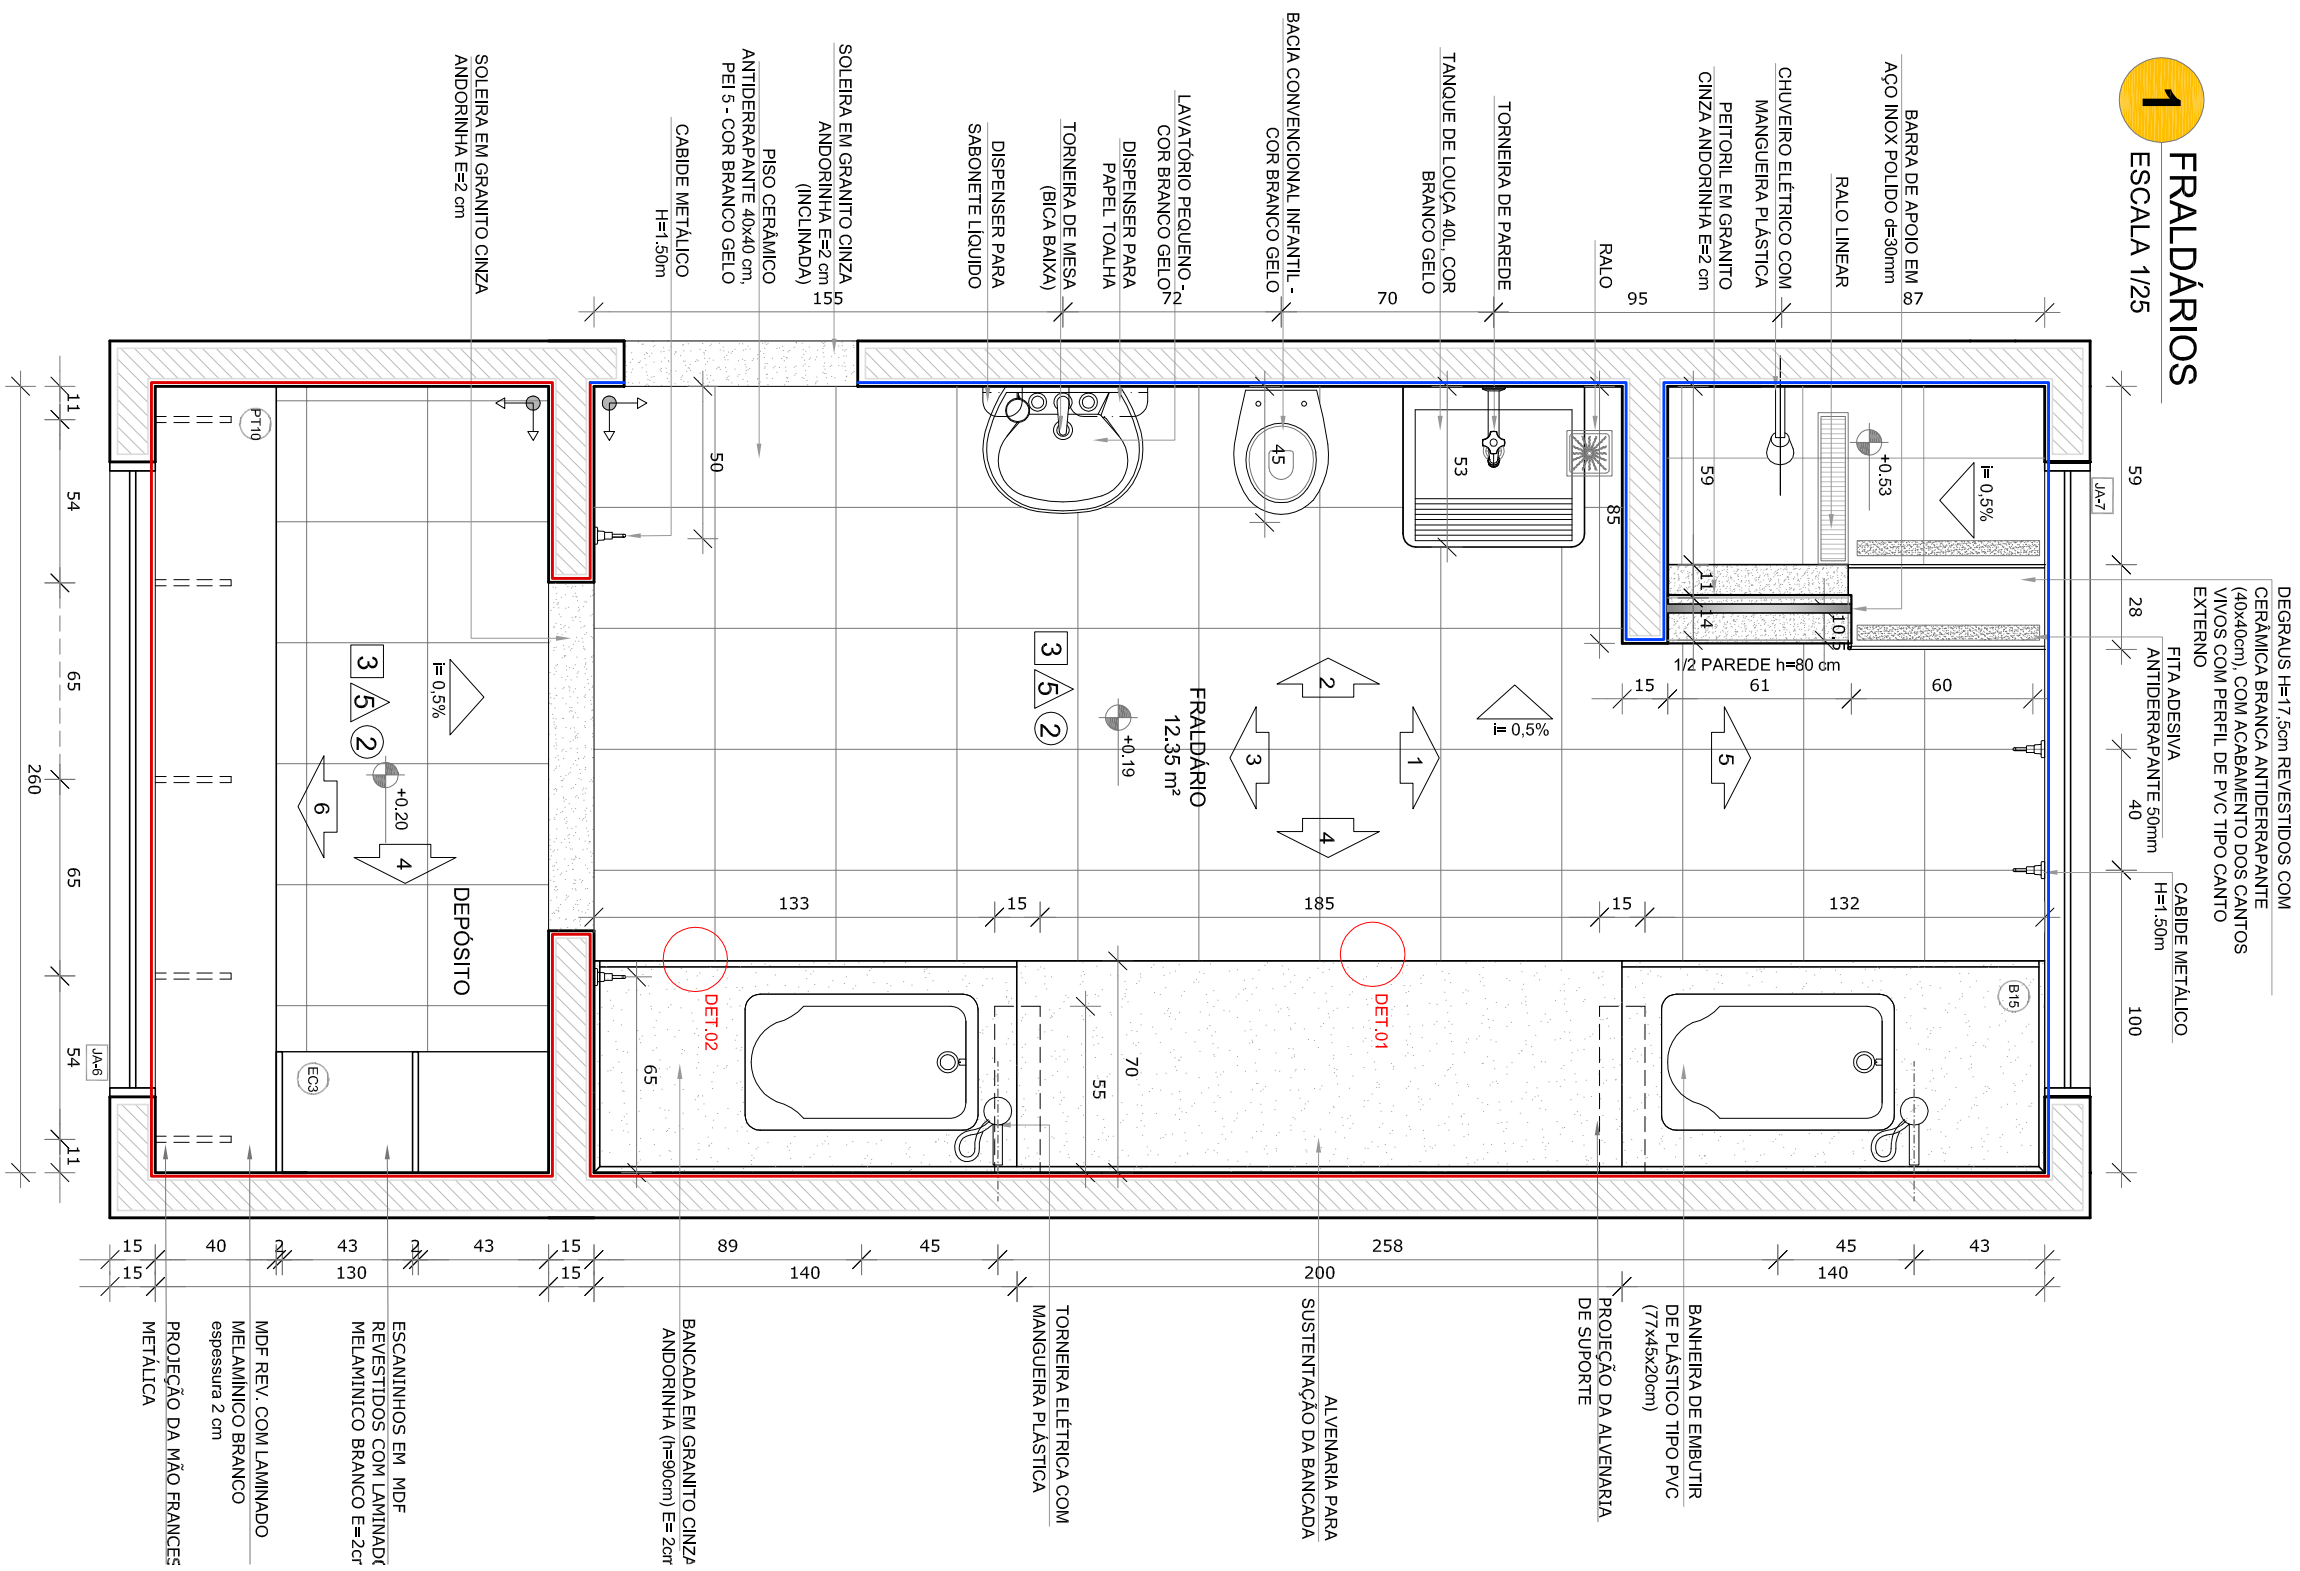


NOTAS

- MEDIDAS E NÍVEIS BÁSICOS.
- ANÁLISES DO PROJETO ESTRUTURAL.
- VERIFICAR DETALHES CONSTRUTIVOS PERTINENTES NAS PRÁTICAS DE DETALHAMENTO.
- EM CASO DE CONFLITO DE INFORMAÇÕES ENTRE O PROJETO BÁSICO E O MEMORIAL DESCRITIVO PREVALECE A INFORMAÇÃO CONTRA VOS DEBEMOS.
- ATENÇÃO: NESTE PROJETO SOMENTE COM AUTORIZAÇÃO EXPRESSA DO NDE

REFERÊNCIAS:

- PLANILHA DE QUANTITATIVOS.
- MEMORIAL DESCRITIVO E ESPECIFICAÇÕES TÉCNICAS

LEGENDA:	
	INDICAÇÃO NÍVEL PLANTA E CORTE
	INDICAÇÃO DE CORTES
	INDICAÇÃO DE FACHOS
	INDICAÇÃO DE PORTAS E JANELAS
	INDICAÇÃO DE VISTAS
	ESPECIFICAÇÕES DE MATERIAIS
	INDICAÇÃO DE EIXOS
	INDICAÇÃO DE ELEMENTOS (BANDEIRAS, PLATEIAIS E ETC.)

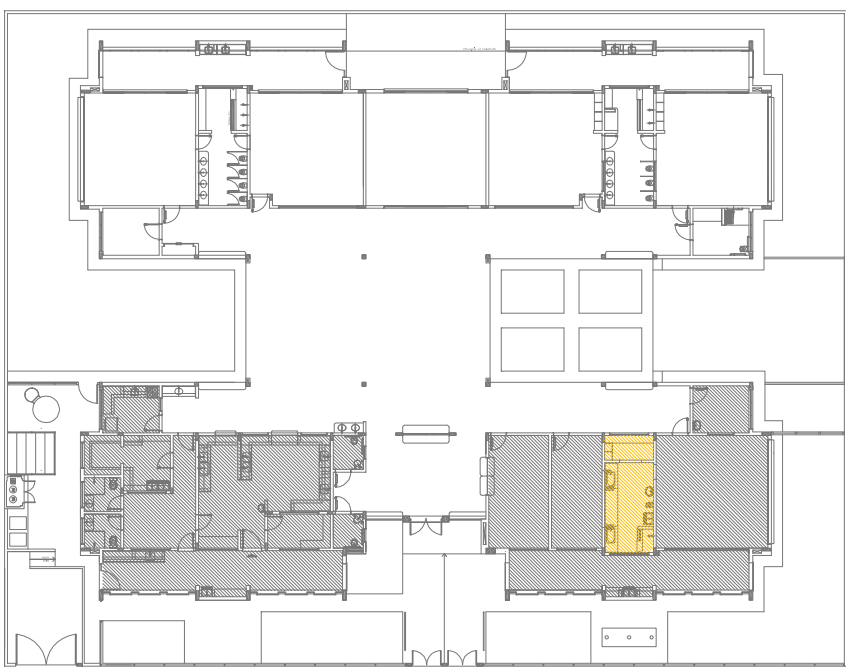

Nº	DATA	DESCRIÇÃO
01	AGOSTO/2016	Aterragio pousado - shift para tubulação hidráulica e desaterragimo, aterragem da altura da palibanda.
02	JANEIRO/2017	Aterragio - quatro de alares, sandifels laterais - 1 e 2, altura da palibanda, mobiliário e equipamento, altura do centro das turbinas, cor dos componentes estruturais e altura da torre. Corte das duas turbinas, corte dos componentes estruturais, corte da borda de apo atorno da palibanda.

FNDE *Fundo Nacional
de Desenvolvimento
da Educação*

Ministério da
Educação

Ministério da
Educação

PROJETO PADRÃO - FNDE

[illegible]


OBSERVAÇÕES:

PROGRAMA PROINFÂNCIA - PROJETO TIPO 2
PROJETO DE ARQUITETURA

FRALDÁRIO	ARQ
-----------	-----

FORMATO
A11841x594


1 LACTÁRIO E HIGIENIZAÇÃO
ESCALA 1:25

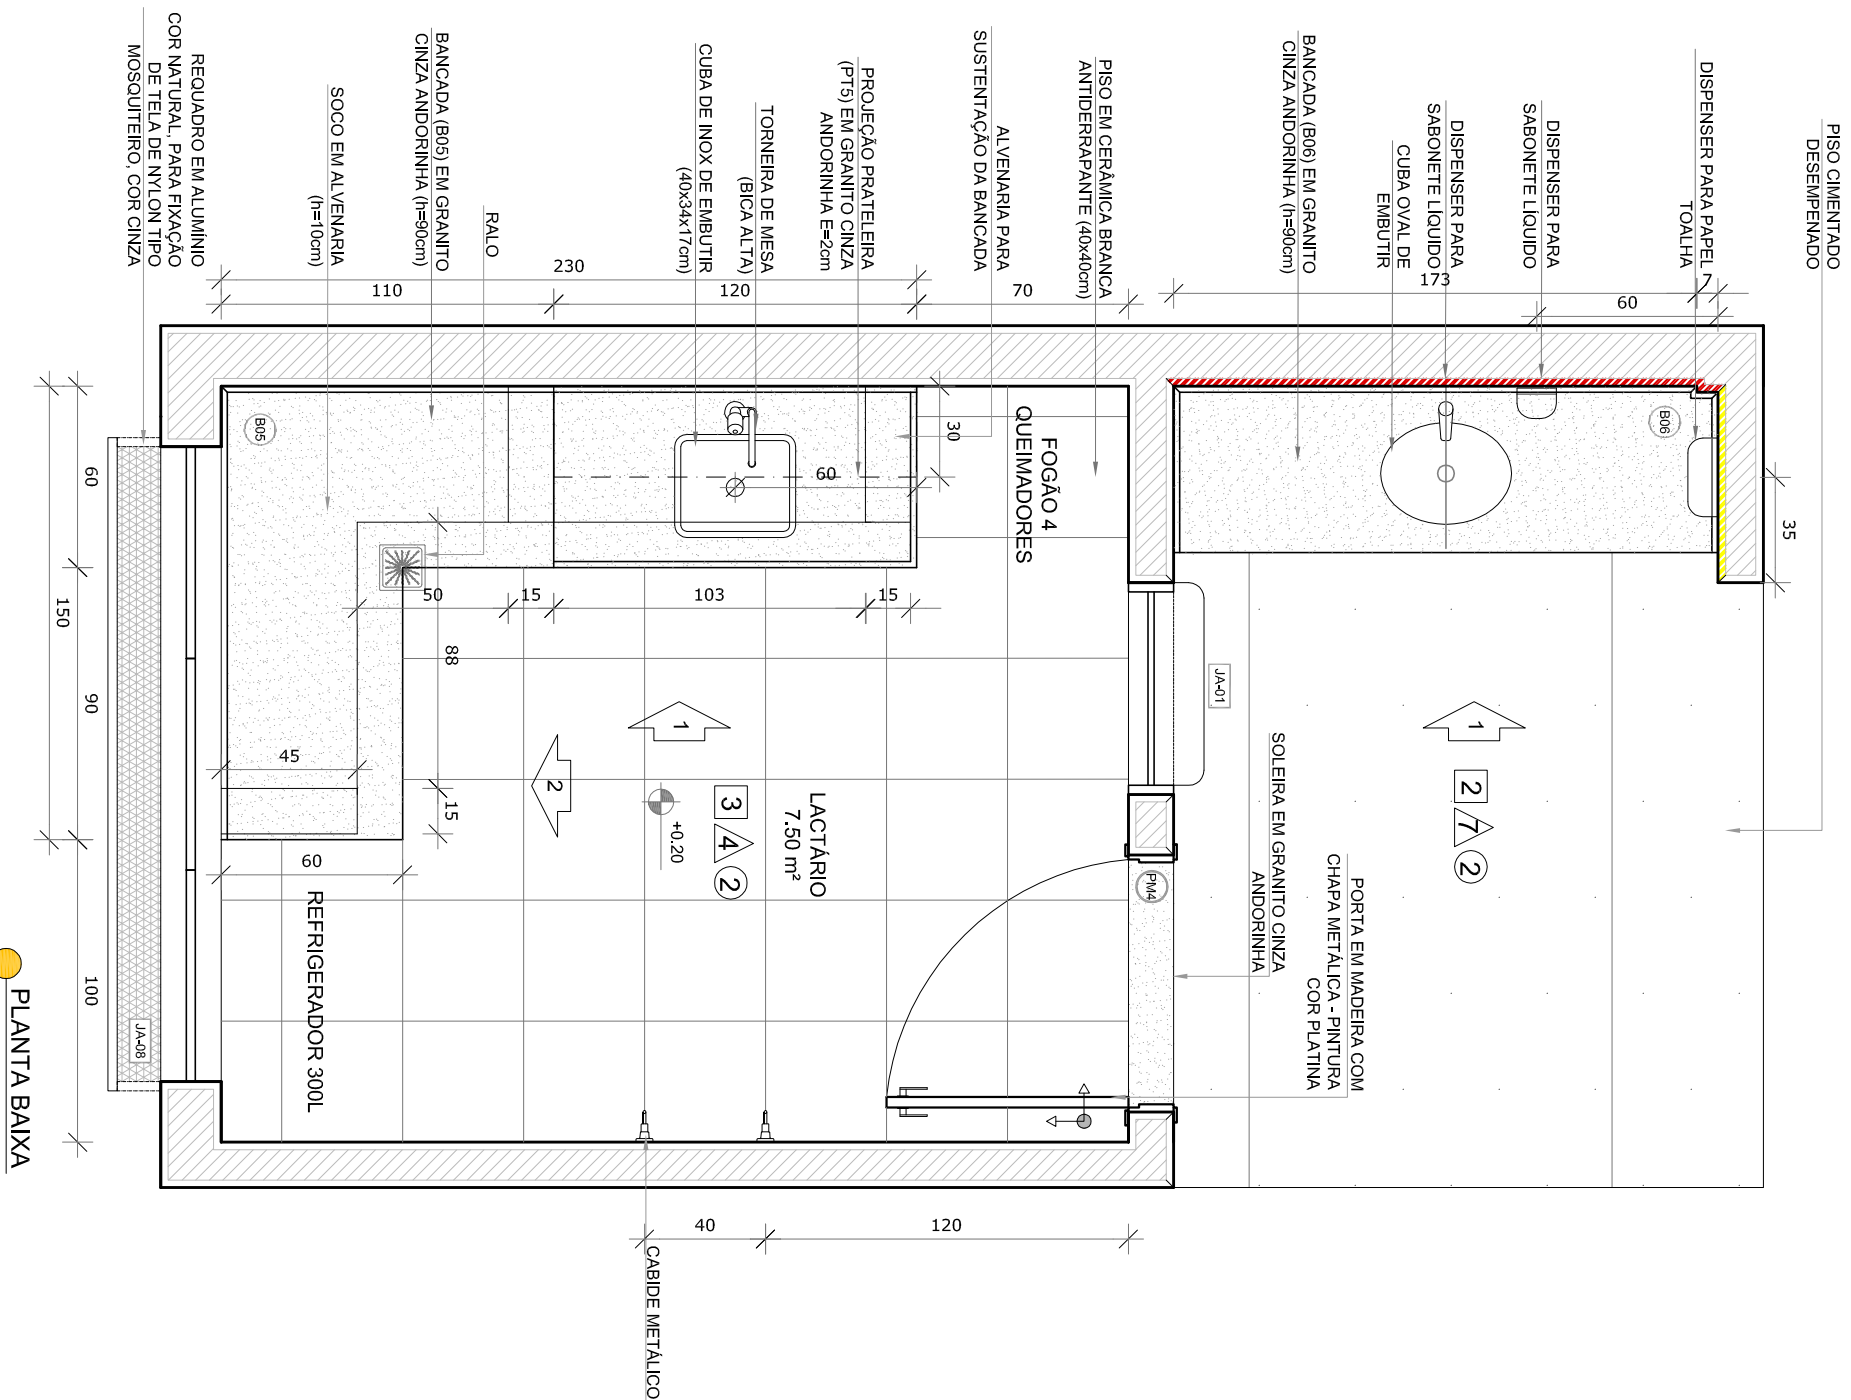


PLANTA BAIXA

- CERÂMICA BRANCA, ATE 100cm ACIMA PINTURA BRANCO GÉO
- CERÂMICA AMARELA ATE 100cm + FAIXA DE CERÂMICA BRANCA 10x10cm ONDE NÃO HOUVER RODAPIM DE GRANITO
- CERÂMICA BRANCA, ATE 90cm ACIMA PINTURA BRANCO GÉO


2 SANITÁRIO PCO FEM. E MASC.
ESCALA 1:25

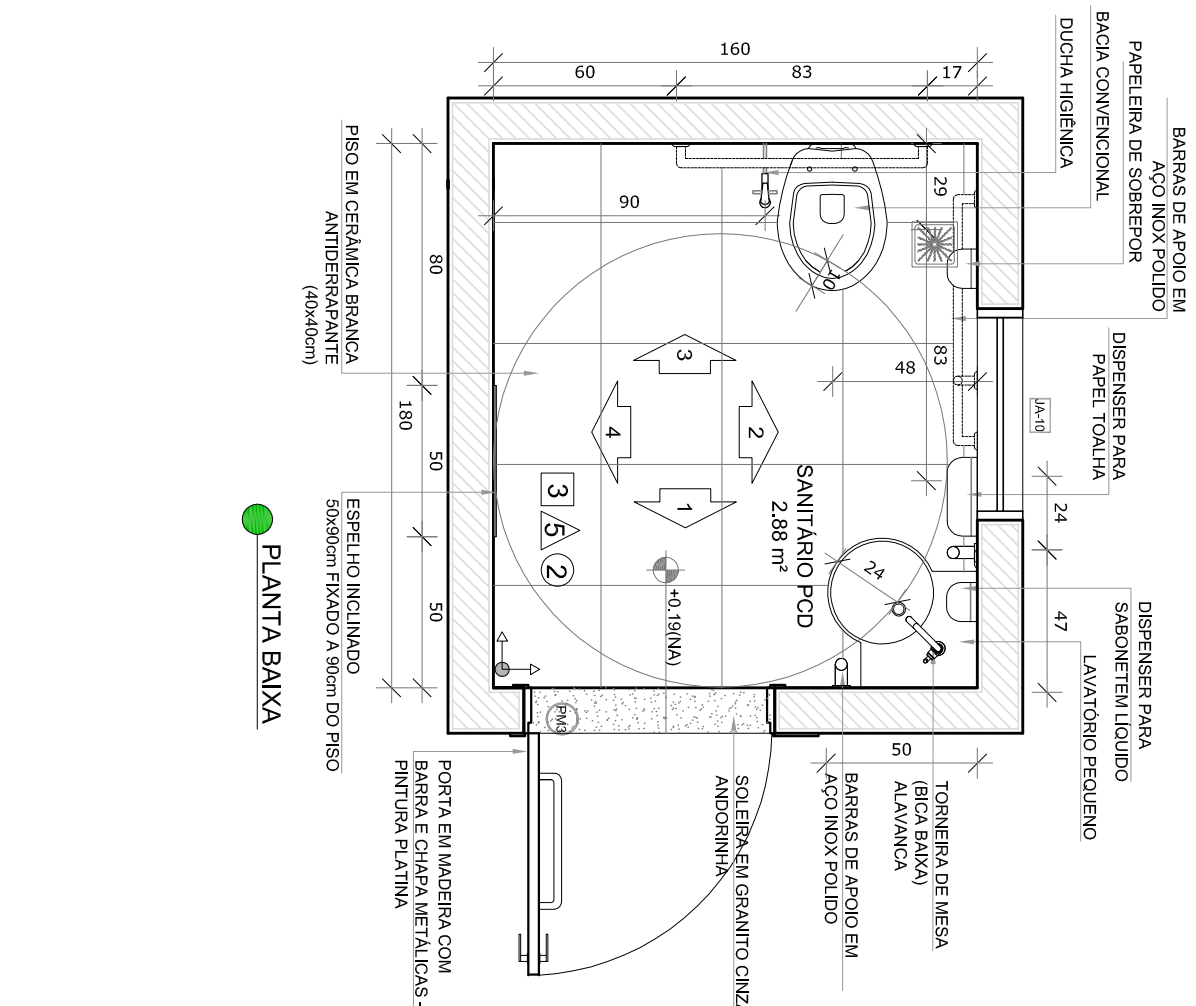


PLANTA BAIXA

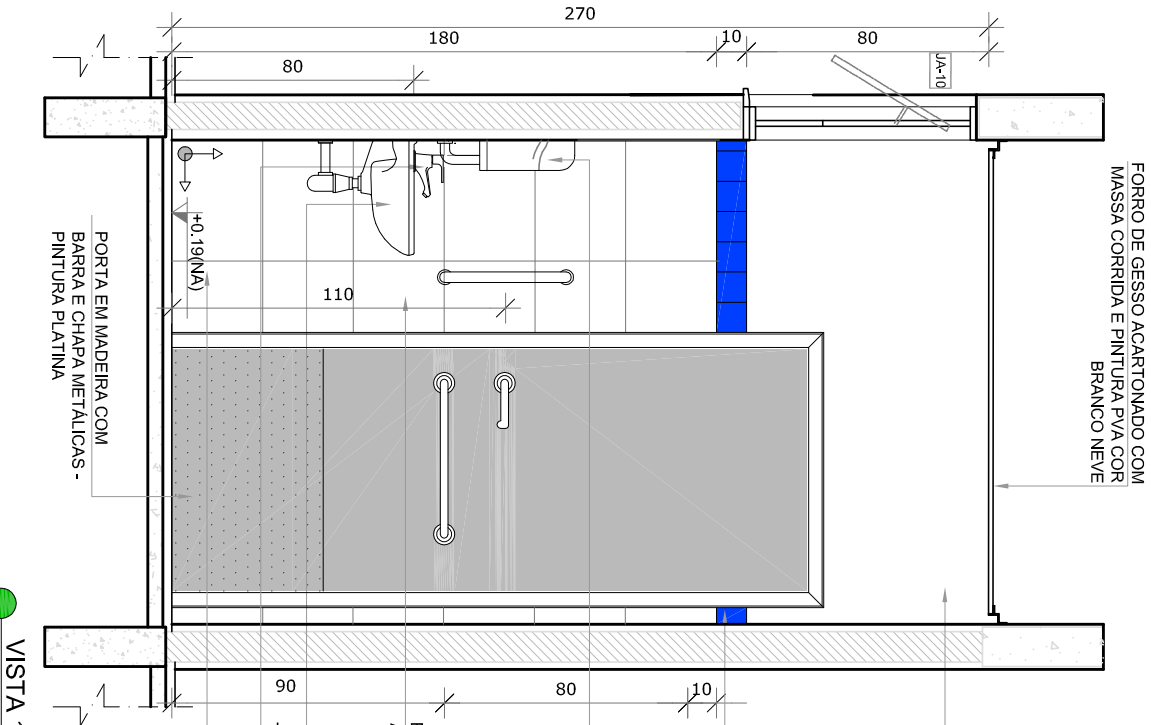


VISTA 1

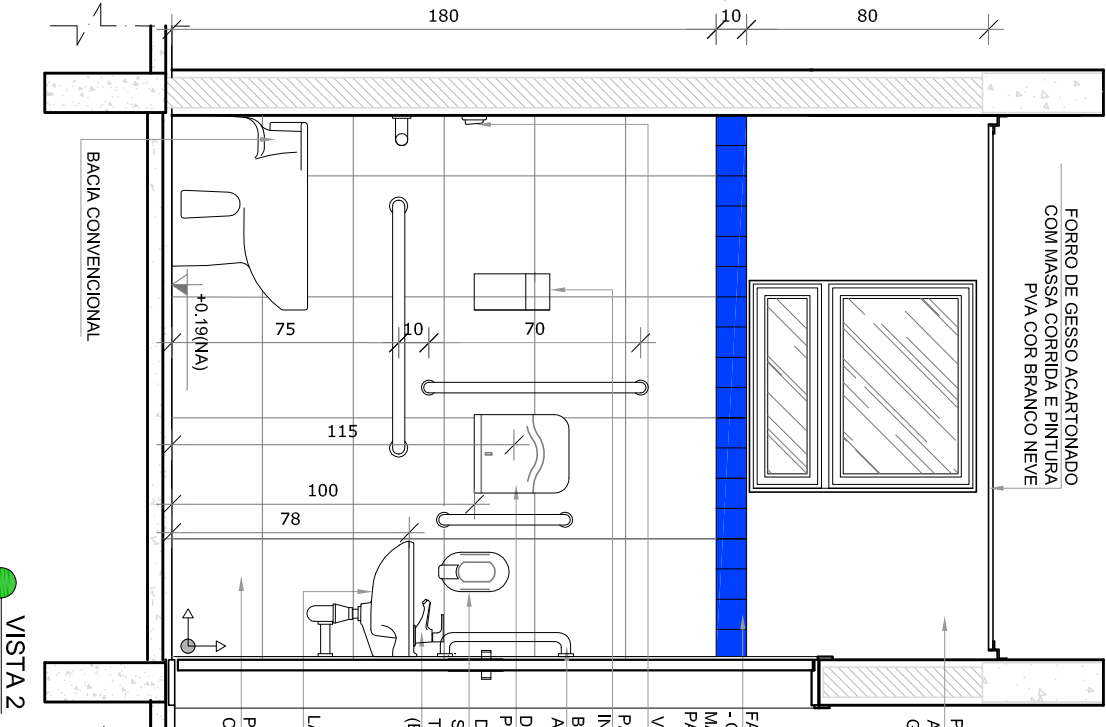


VISTA 2

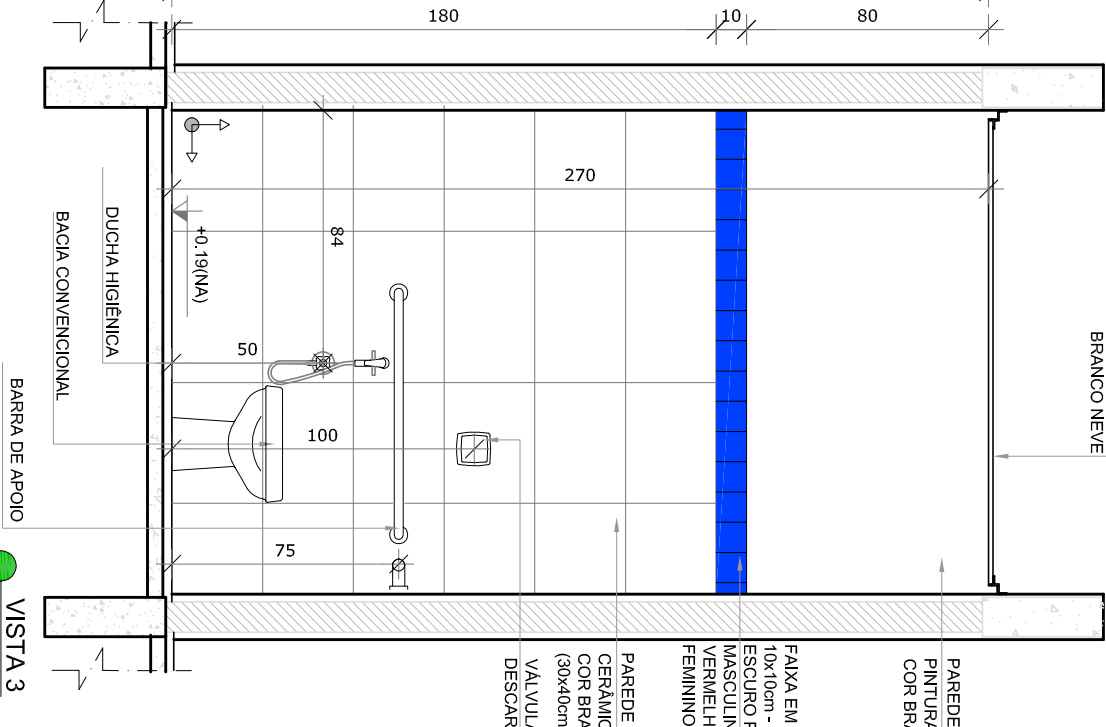


VISTA 3

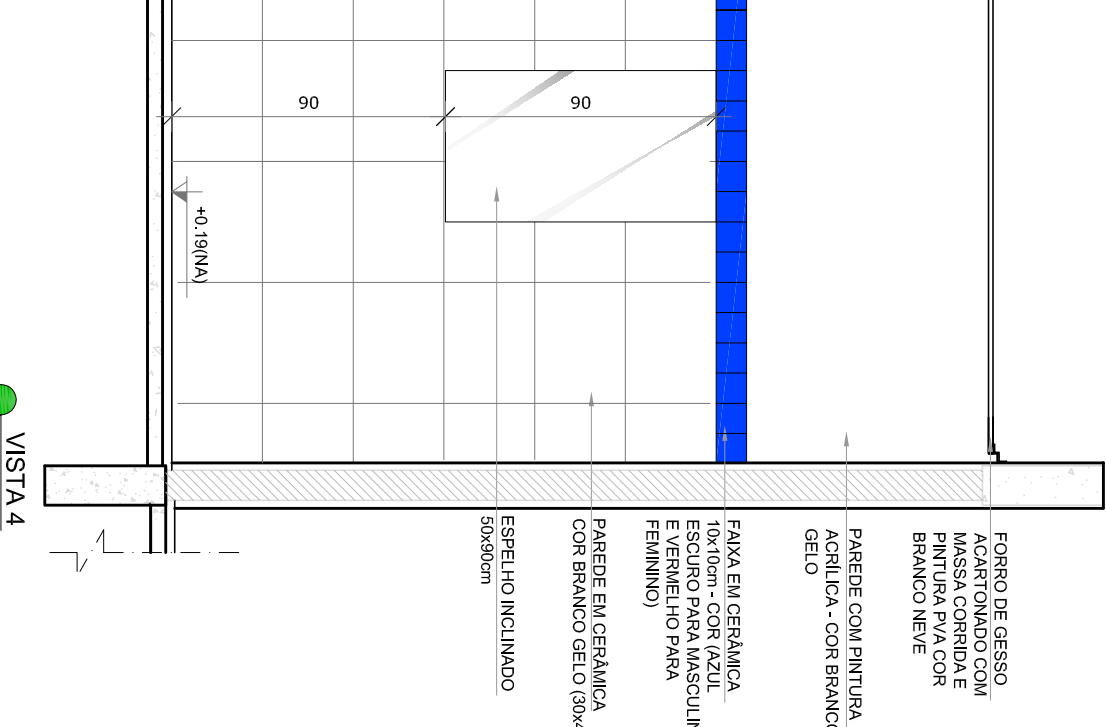

VISTA 4

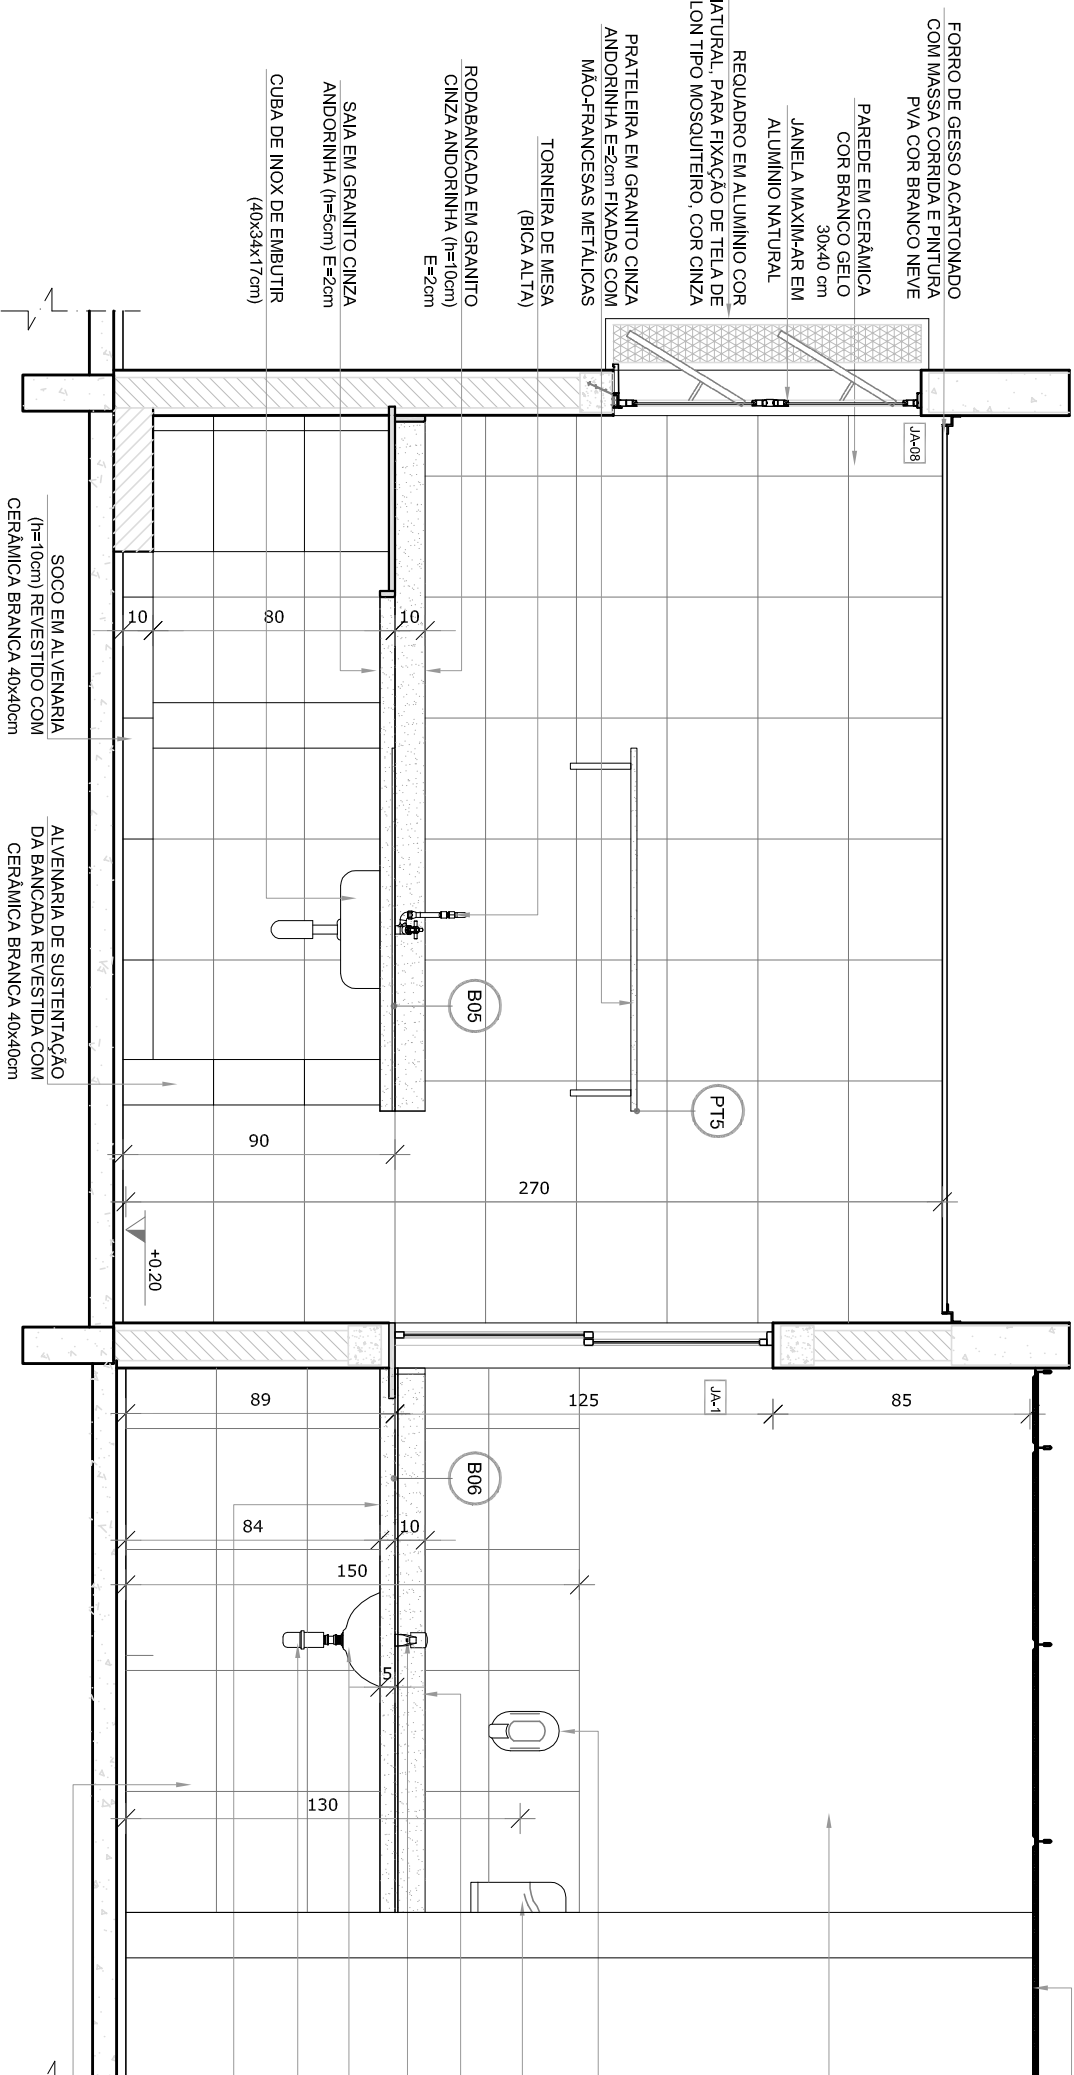

VISTA 1

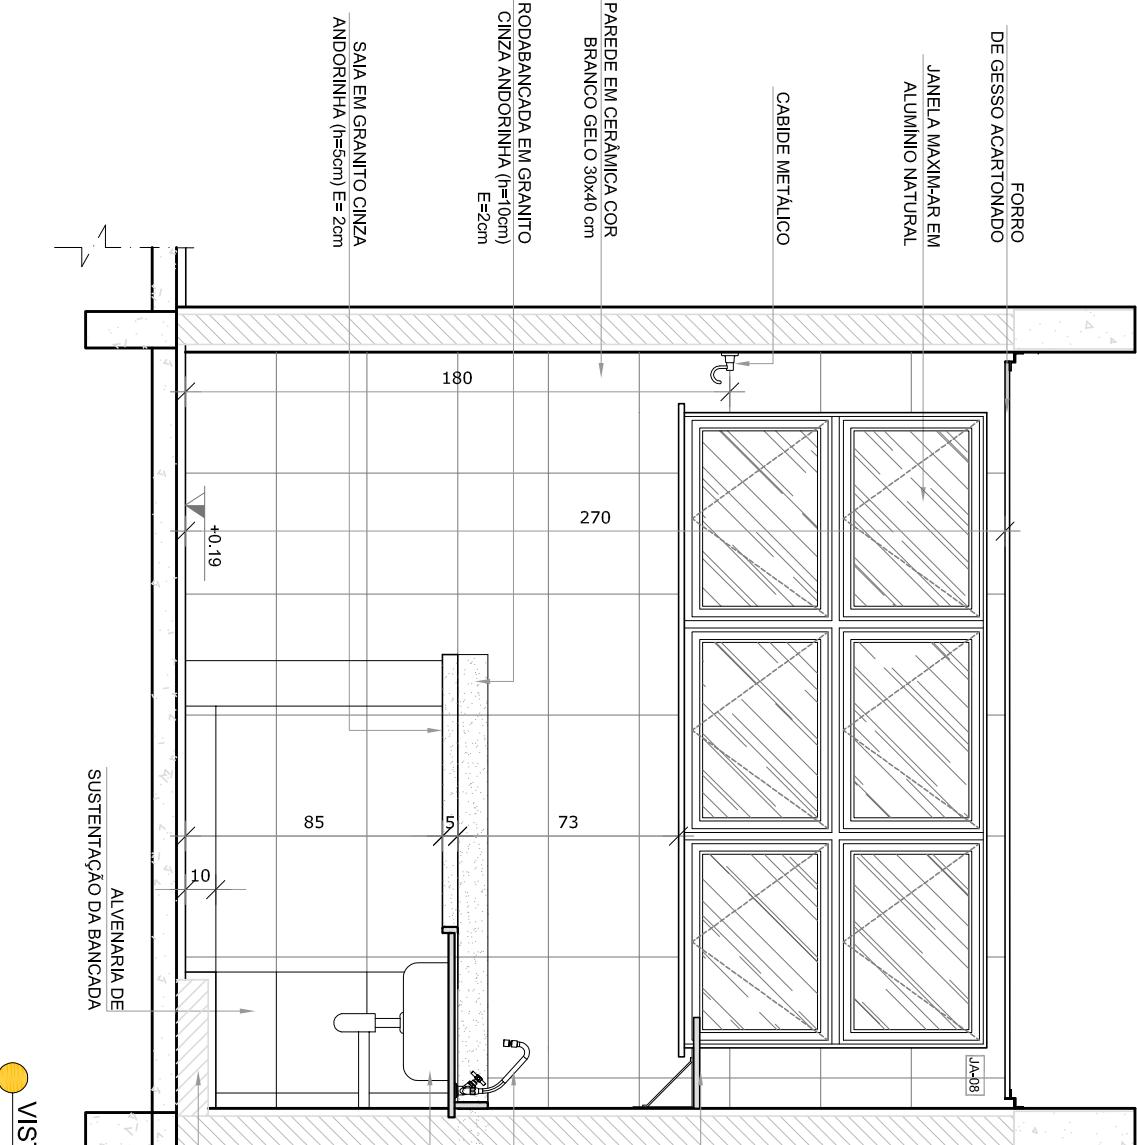

VISTA 2

CROQUI DE REFERENCIA



- NOTAS
- MEDIDAS EM METROS.
- VERIFICAR POSIÇÃO EXATA DOS PILARES NO PROJETO ESTRUTURAL.
- EM CASO DE CONFLITO DE INFORMAÇÕES ENTRE O PROJETO GRÁFICO E O MEMORIAL DESCRITIVO, PREVALECE A INFORMAÇÃO CONTIDA NOS DESENHOS.
- ALTERAÇÕES NESTE PROJETO SOMENTE COM AUTORIZAÇÃO EXPRESSA DO FNDE
- REFERÊNCIAS:
- PLANTA DE SANITÁRIOS
- MEMORIAL DESCRITIVO E ESPECIFICAÇÕES TÉCNICAS

LEGENDA:			
	INDICAÇÃO NÍVEL PLANTA E CORTE		INDICAÇÃO DE VISTAS
	INDICAÇÃO DE CORTES		ESPECIFICAÇÕES DE MATERIAS
	INDICAÇÃO DE FAIXOMAS		INDICAÇÃO DE EIXOS
	INDICAÇÃO DE PORTAS E JANELAS		INDICAÇÃO DE ELEMENTOS (BANCADAS, PRATELEIRAS ETC.)

PROJETO PADRÃO - FNDE

FNDE
Fundação Nacional
de Desenvolvimento
da Educação

Ministério da
Educação

02	JANEIRO 2017	Atualização a NBR 9050:2015
01	AGOSTO 2016	Atualização das dimensões técnicas e acústicas dos sanitários e altura da porta PAI.
Nº	DATA	DESCRIÇÃO
CONTROLE DE REVISÕES		

FNDE Fundo Nacional de Desenvolvimento da Educação Ministério da Educação									
PROJETO PADRÃO - FNDE									
PROPRIETÁRIO: :									
ENDEREÇO:									
MUNICÍPIO – UF:									
PROPRIETÁRIO									
RESP. TÉCNICO									