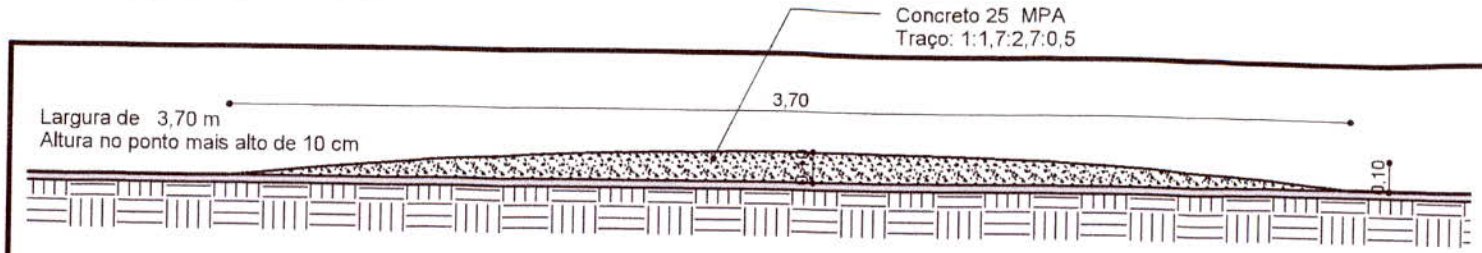

Corte A-A

ESCALA 1 : 25

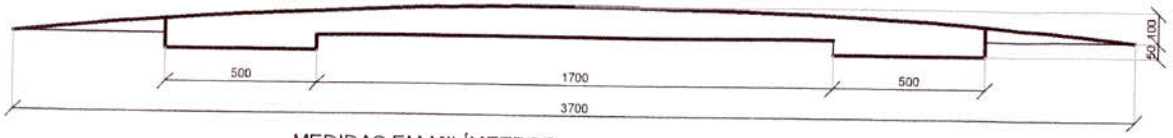

MEDIDAS EM MILÍMETROS

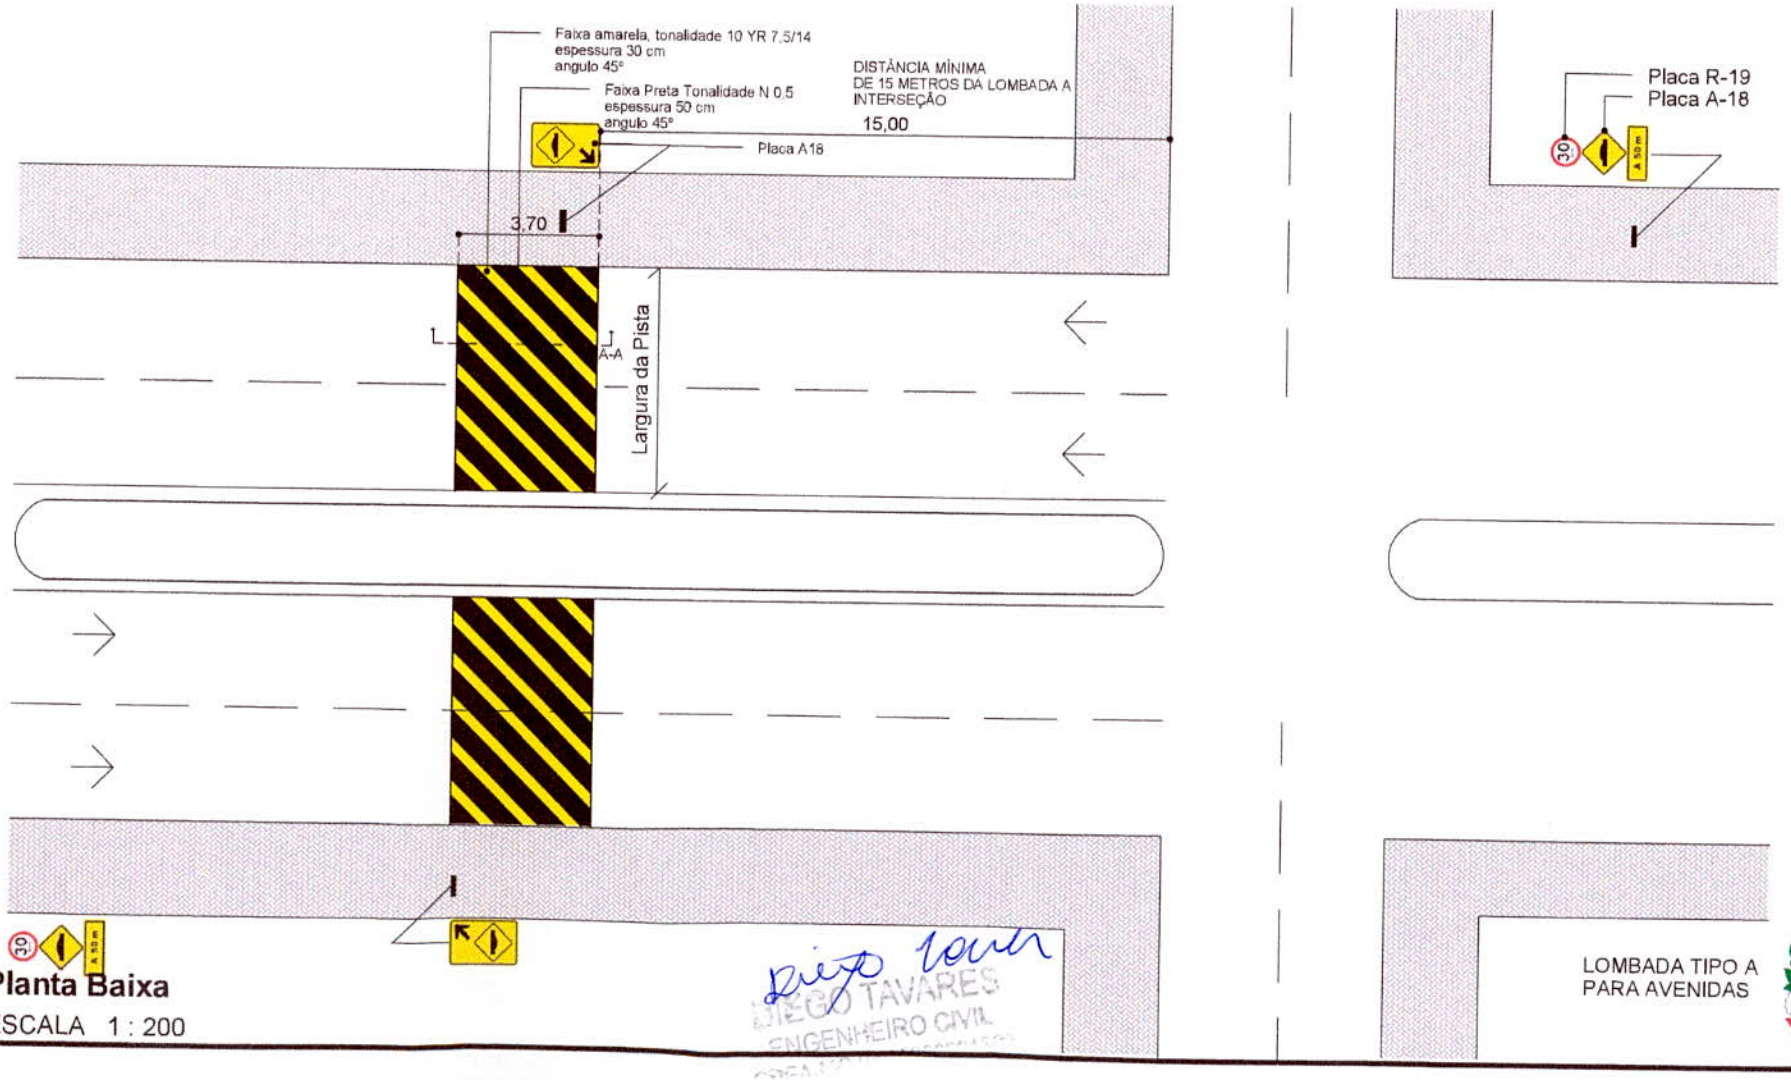

Planta Baixa

ESCALA 1 : 200

LOMBADA TIPO A
PARA AVENIDAS

DIEGO TAVARES
ENGENHEIRO CIVIL