

Vila Petronília

- Área a ser pavimentada
- Área a ser calçada
- Área canteiros centrais
- calçada existente
- Poste existente
- Cota de Projeto

Avenida Dr. Renato Costa Franco

Rua Teresinha Pinheiro

Rua João Fernandes

Rua Nair Clementino

Tamuá

Av. Saul Luiz França

Santo Antônio

BNH


Rua Manoel Rodrigues de Souza

Rua Liliosa Novais


Rua Ranulfo Ribeiro de Alkimim

E.E. MIN. PETRÔNIO PORTELA



Rua Possidônio Oliveira Costa

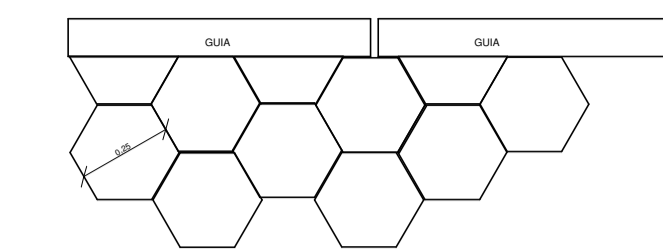


DETALHE DE ASSENTAMENTO
ESCALA 1:20

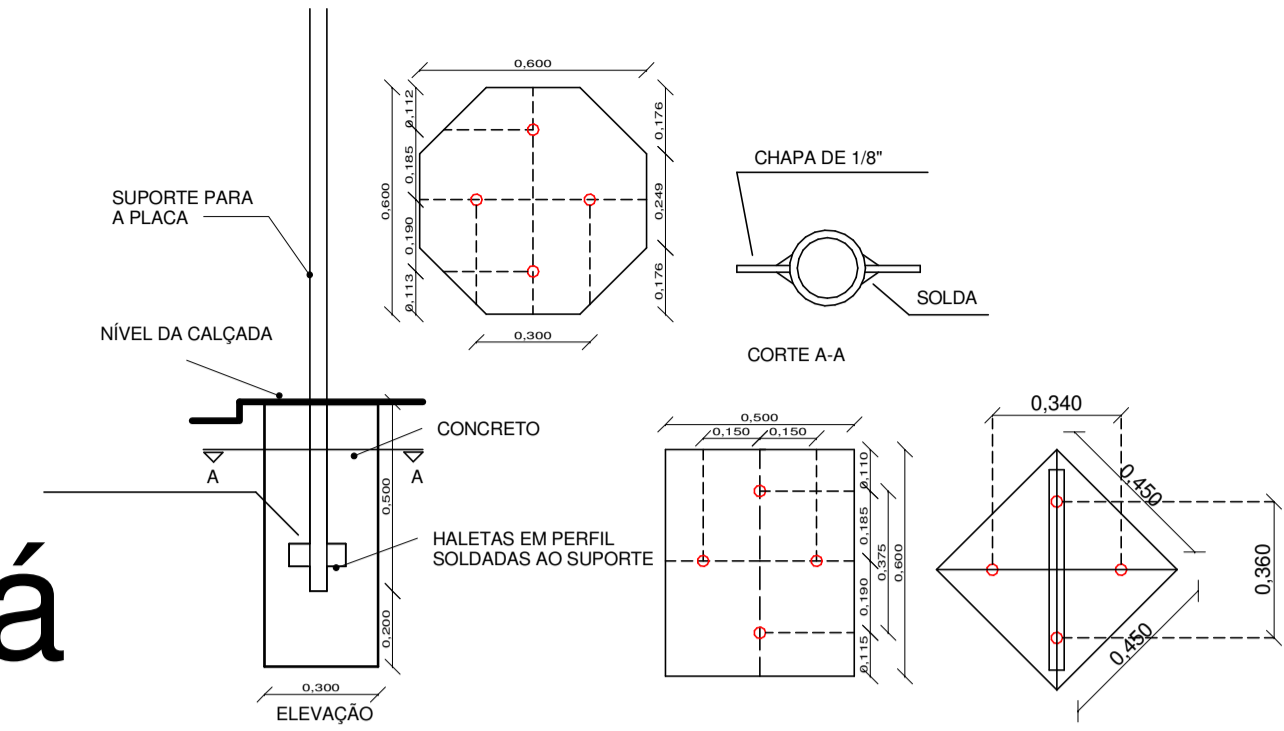


DETALHES PLACAS
ESCALA 1:20

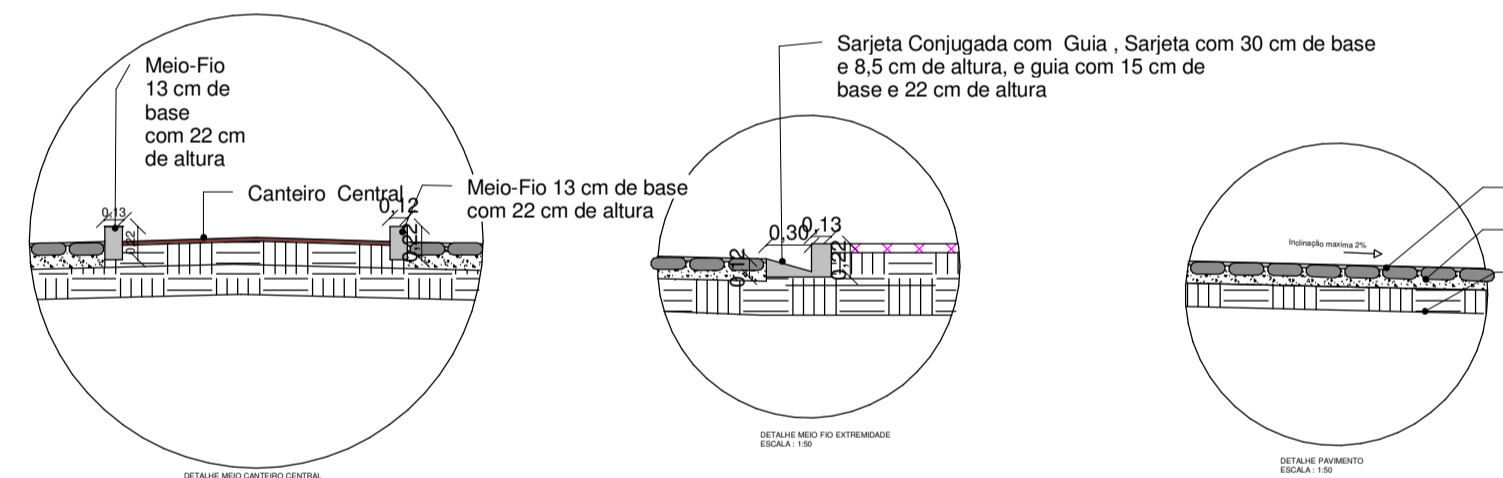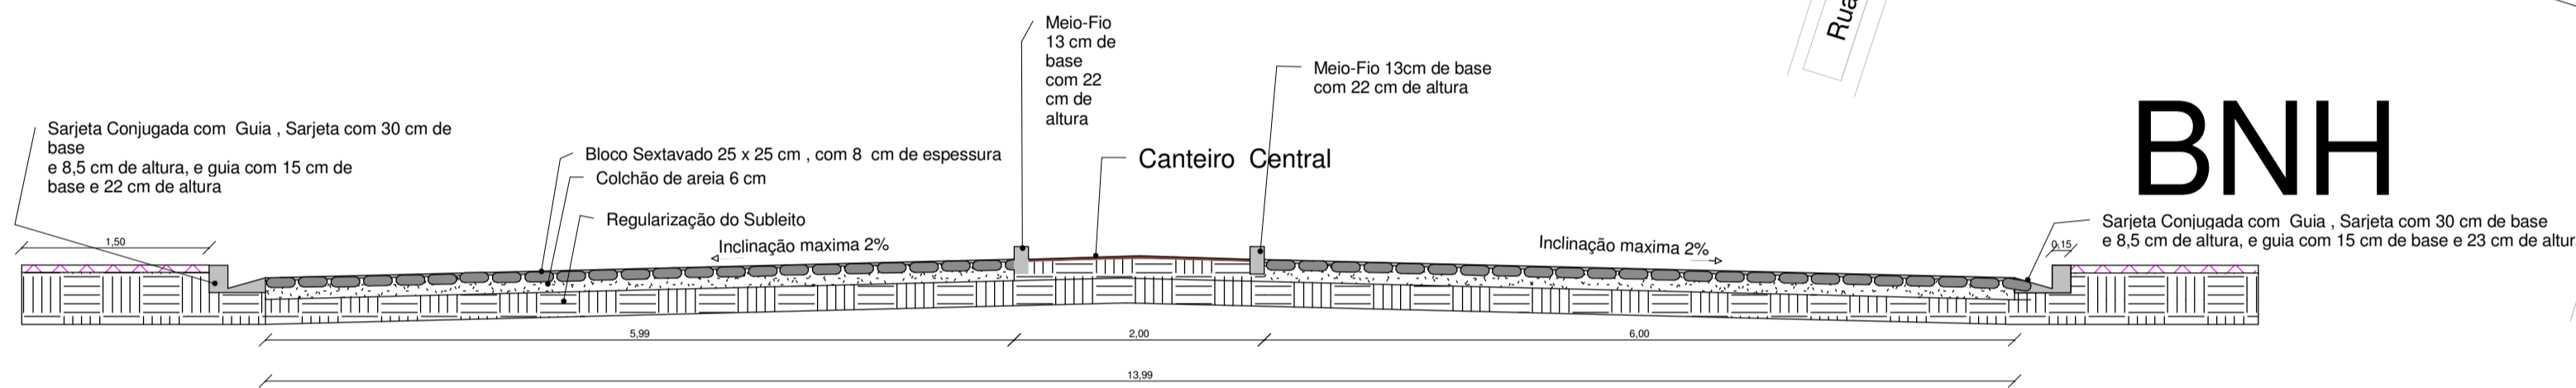


SEÇÃO TRANSVERSAL
ESCALA 1:50

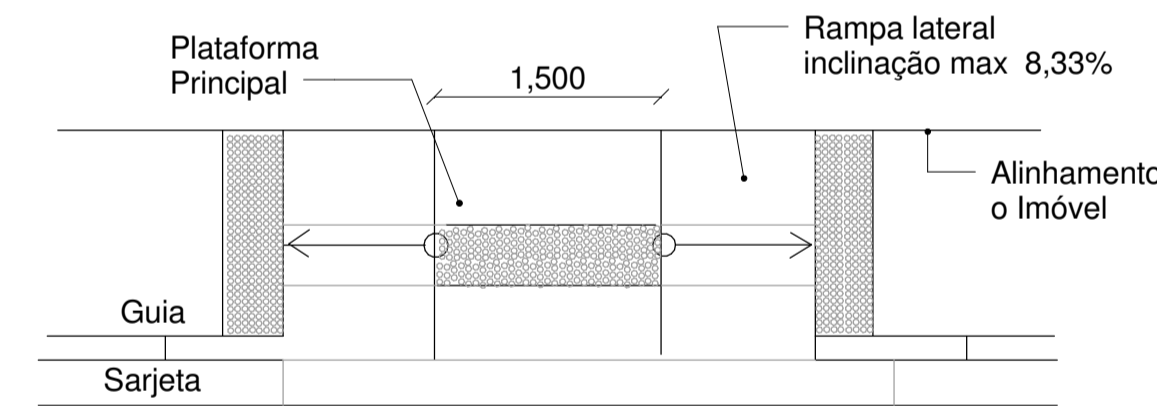

PROJETO PAVIMENTAÇÃO E SINALIZAÇÃO
ESCALA 1:1000

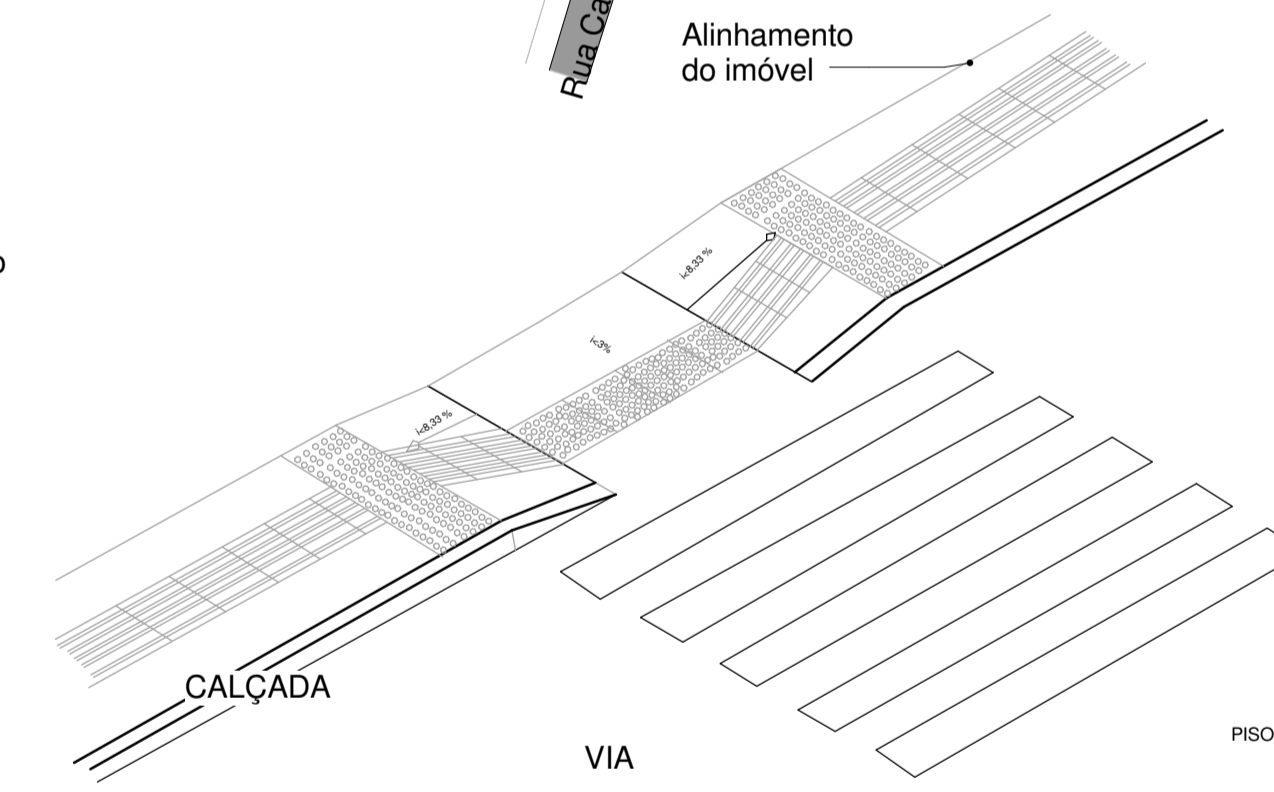


DETALHE REBAIXAMENTO DA CALÇADA
ESCALA 1:50

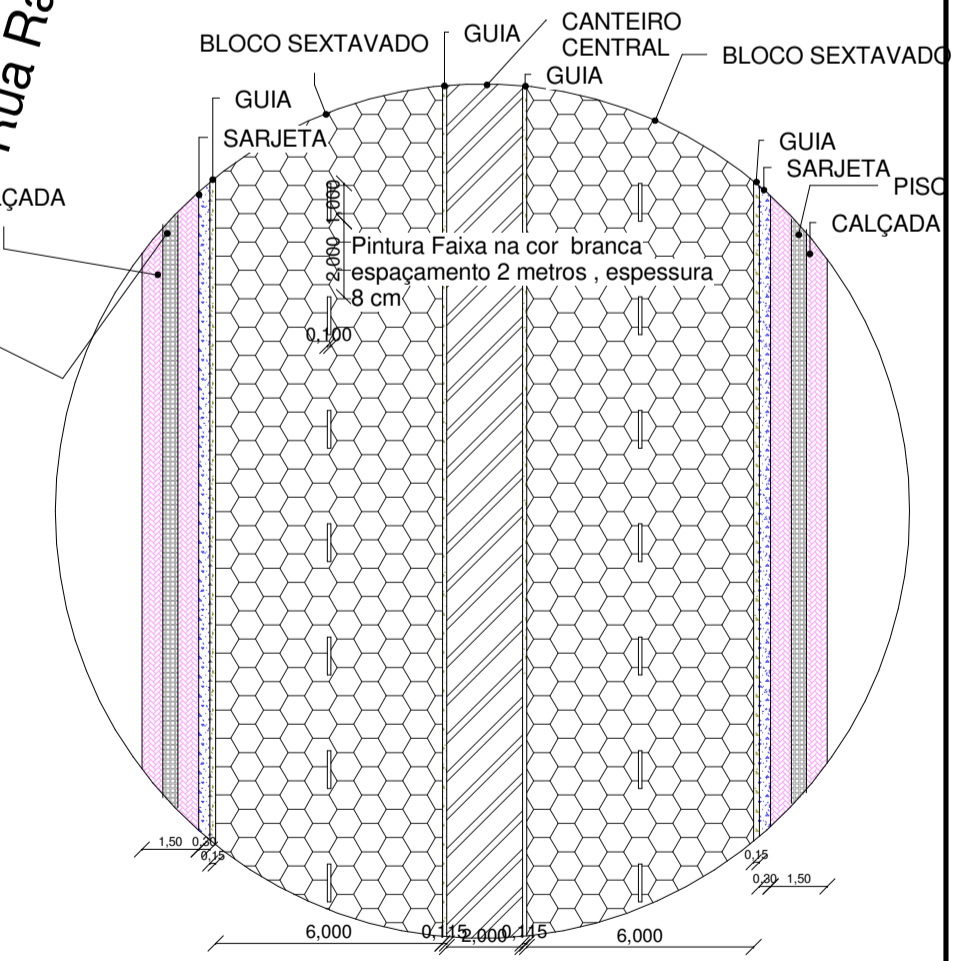


DETALHE DA VIA
ESCALA 1:200

Obs: Toda calçada deve ter piso podotátil, conforme as normas da NBR 9050

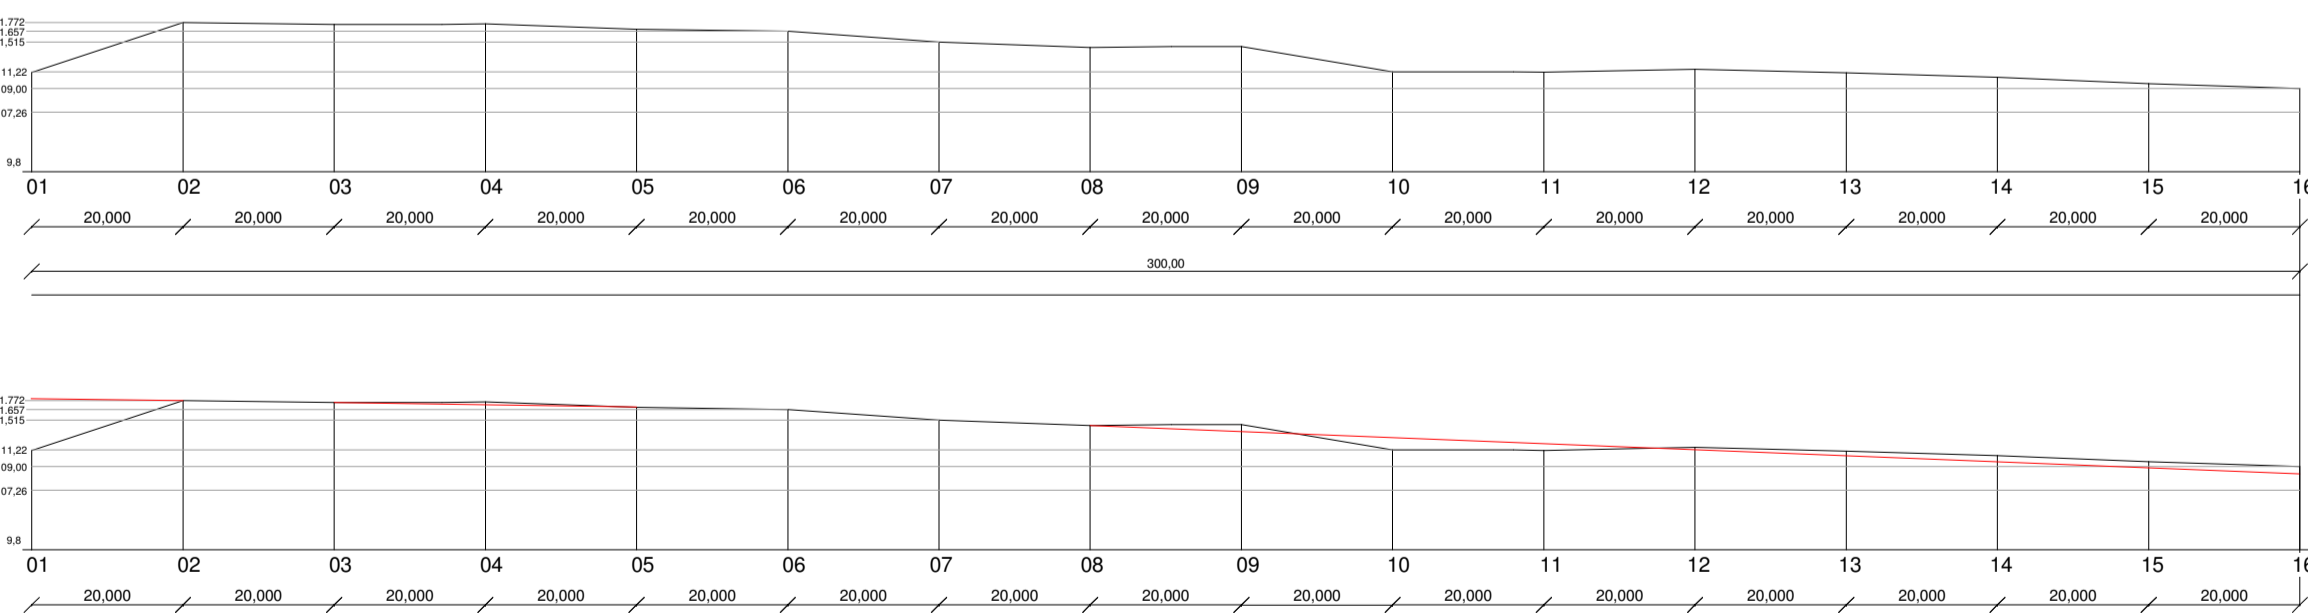


cota do terreno	01	02	03	04	05	06	07	08	09	10	11	12	13	14	15	16
	11,131	11,772	11,747	11,757	11,666	11,657	11,515	11,443	11,457	11,222	11,115	11,156	11,107	11,048	10,964	10,900
cota do projeto	11,81	11,772	11,747	11,781	11,654	11,657	11,515	11,443	11,363	11,283	11,204	11,124	11,045	10,965	10,885	10,806

PERFIL LONGITUDINAL
ESCALA 1:1000

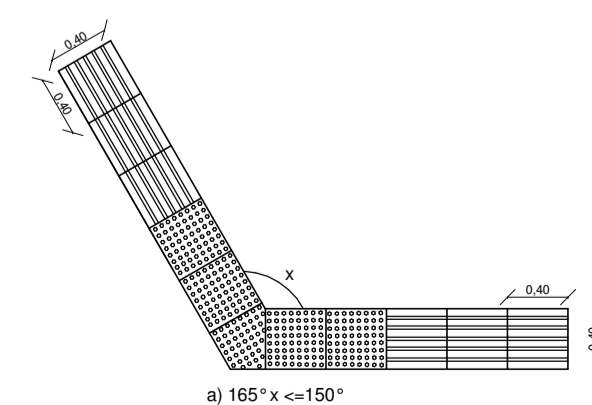

DETALHE ACESSIBILIDADE CALÇADA
ESCALA 1:50

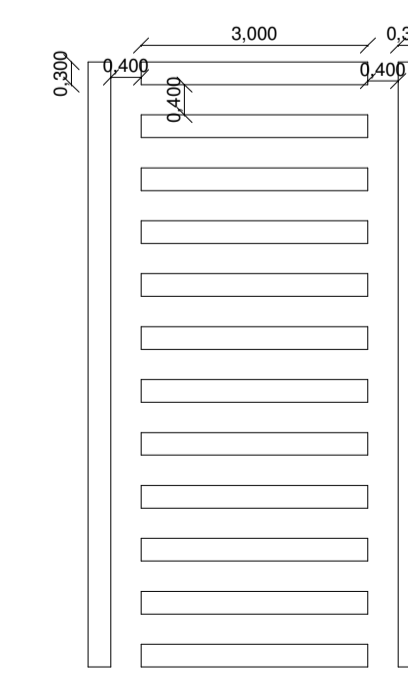

DETALHE FAIXA DE PEDESTRE
ESCALA 1:100

Projeto		CREA 201390/D	
NOME: DIEGO TAVARES		TEL: 034 992308702	
END: MANGA MG			
Proprietário			
PREFEITO MUNICIPAL			
NOME: PREFEITURA MUNICIPAL DE MANGA			
END: PRAÇA CORONEL BEMBEIM 1477			
CAÇAMENTO BLOCO SEXTAVADO			
CONTEÚDO DA FOLHA			
CAÇAMENTO AVENIDA SAUL LUIZ DE FRANÇA			
ESCALA	INDICADA	DATA	DESENHISTA
		12/12/2019	DIEGO TAVARES
			FOLHA
			01/01

