


ITAPICURU

UBS

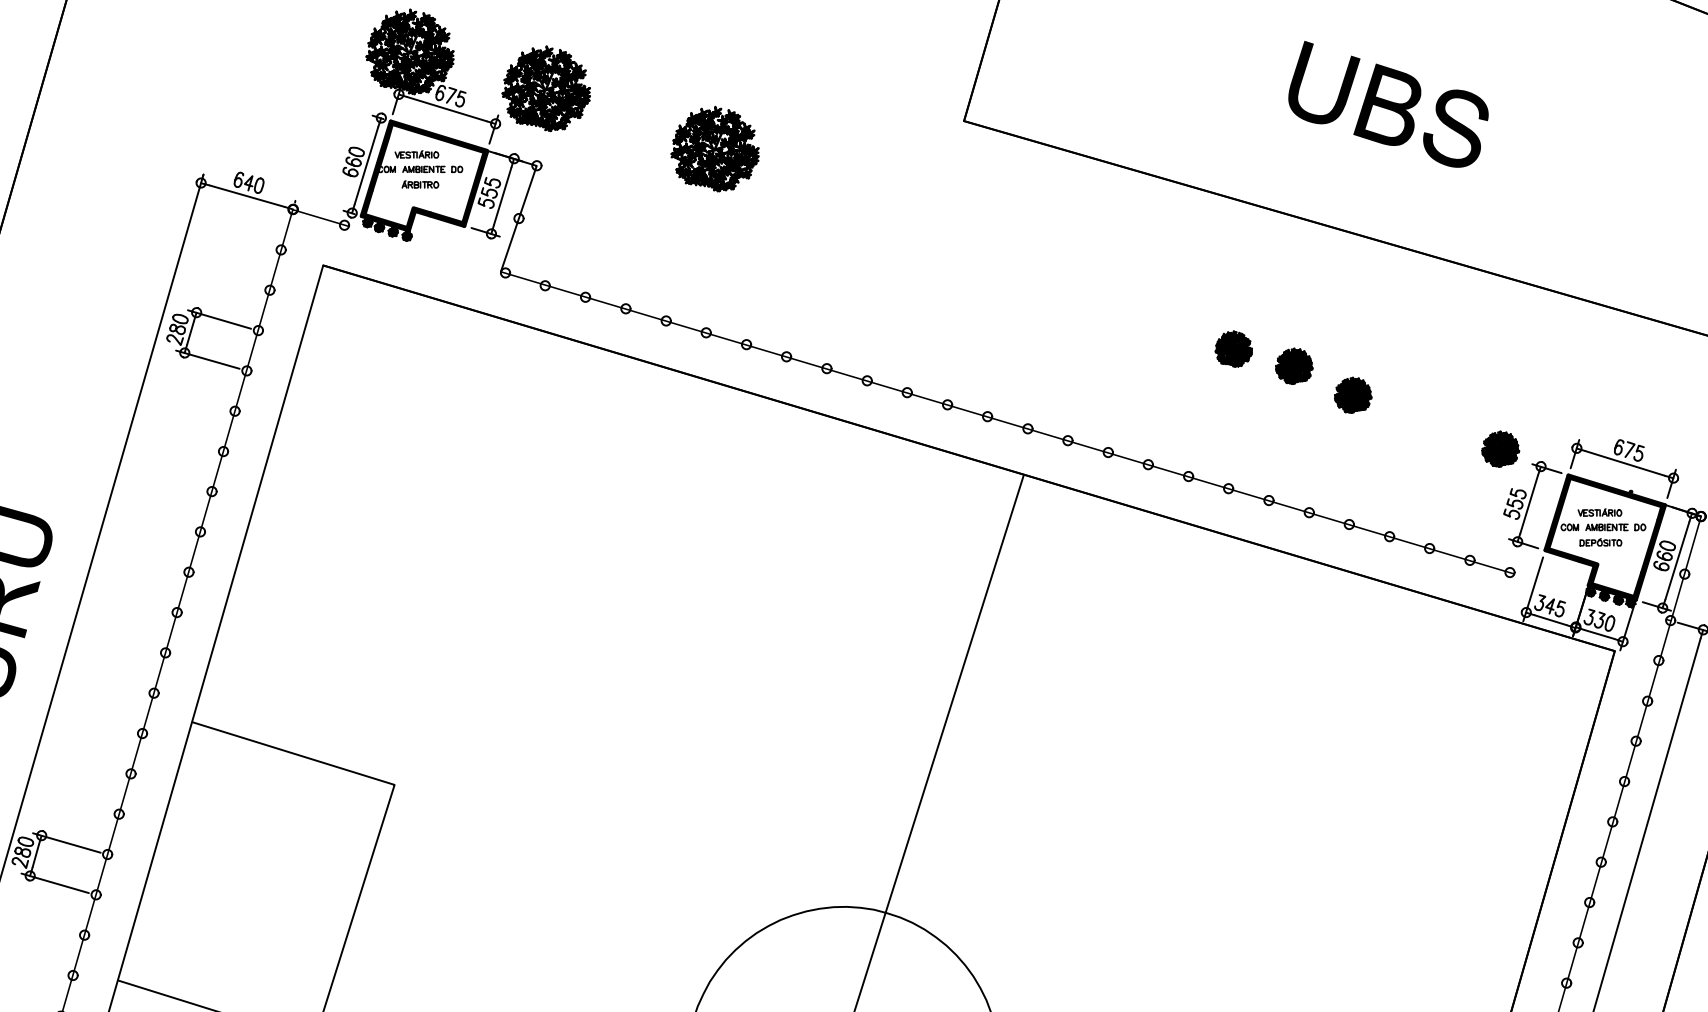

PROJETO DE IMPLANTAÇÃO
PREFEITURA MUNICIPAL DE
MANGA

ENDEREÇO=	ÁREA TOTAL= 89,5m ²
VESTIÁRIO – CAMP. ARVOREDO	ESCALA= 1/500 DATA= SETEMBRO / 2021
RESP. TÉCNICO=	
ENG. CIVL – CRISTIANE JOSIELY VIEIRA	PREFEITURA MUNICIPAL DE MANGA CNPJ: 18.270.447/0001-46