


PLANTA BAIXA  
Esc.: 1/75

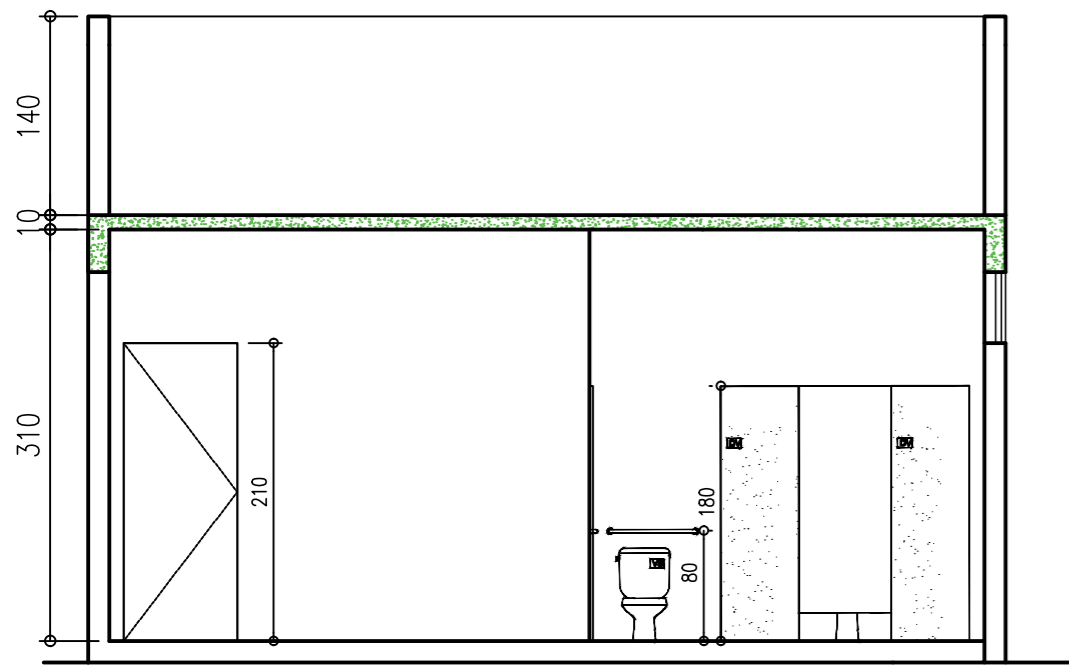

CORTE BB  
Esc.: 1/75


JANELAS

Nomenclatura	Largura	Altura	Peitoril	Tipo	Material
J1	120	50	210	Basculante	Vidro
J2	80	50	210	Basculante	Vidro


QUADRO GERAL DE ESQUADRIAS  
PORTAS

Nomenclatura	Largura	Altura	Peitoril	Tipo	Material
P1	80	210	—	ABRIR	MADEIRA METÁLICA
P2	80	160	—	ABRIR	ALUMÍNIO
P3	65	160	—	ABRIR	ALUMÍNIO


\*TODAS AS MEDIDAS DEVERÃO SER COFERIDAS NO LOCAL ANTES DA EXECUÇÃO DOS SERVIÇOS

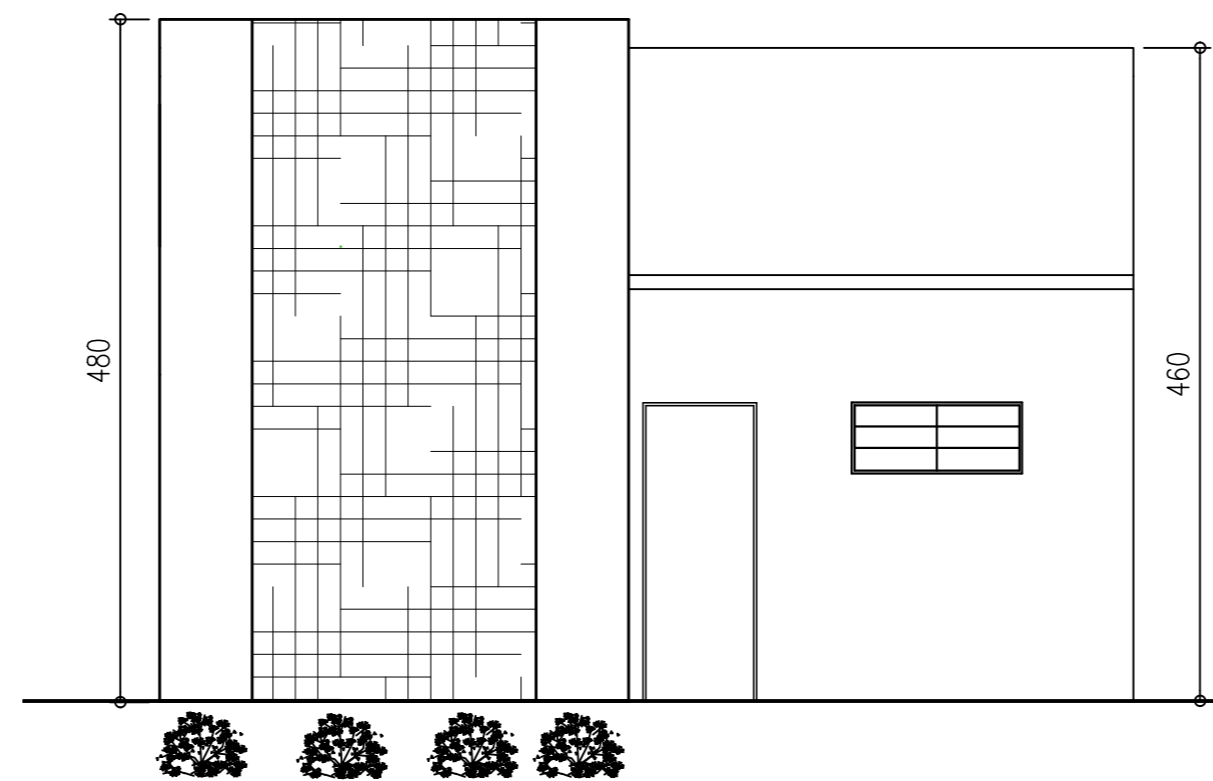


FACHADA  
Esc.: 1/75

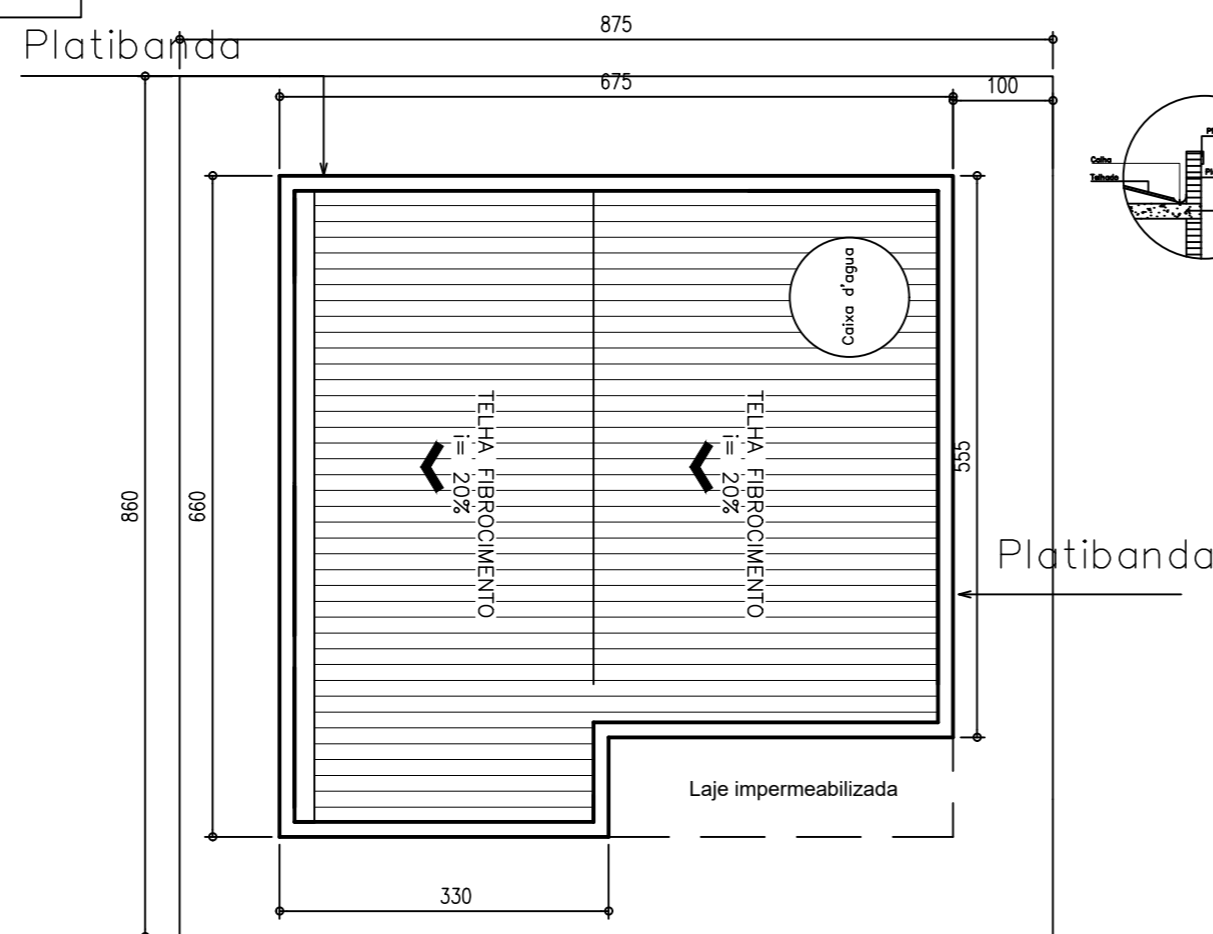

PLANTA COBERTURA  
Esc.: 1/75

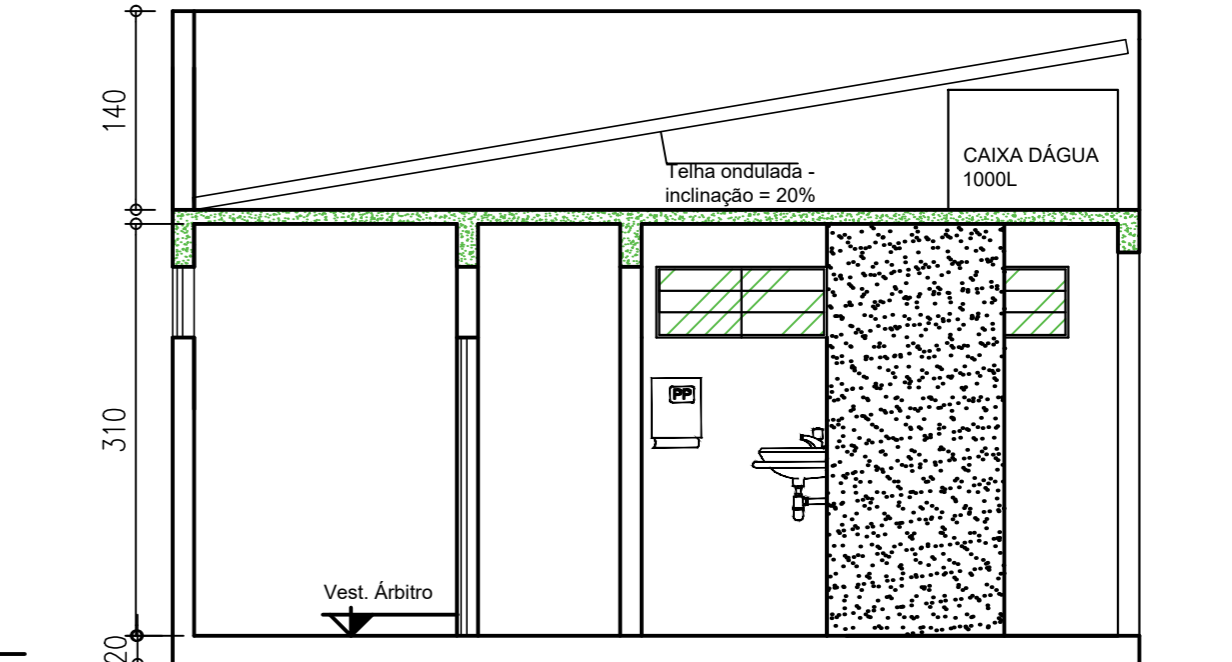

CORTE AA  
Esc.: 1/75

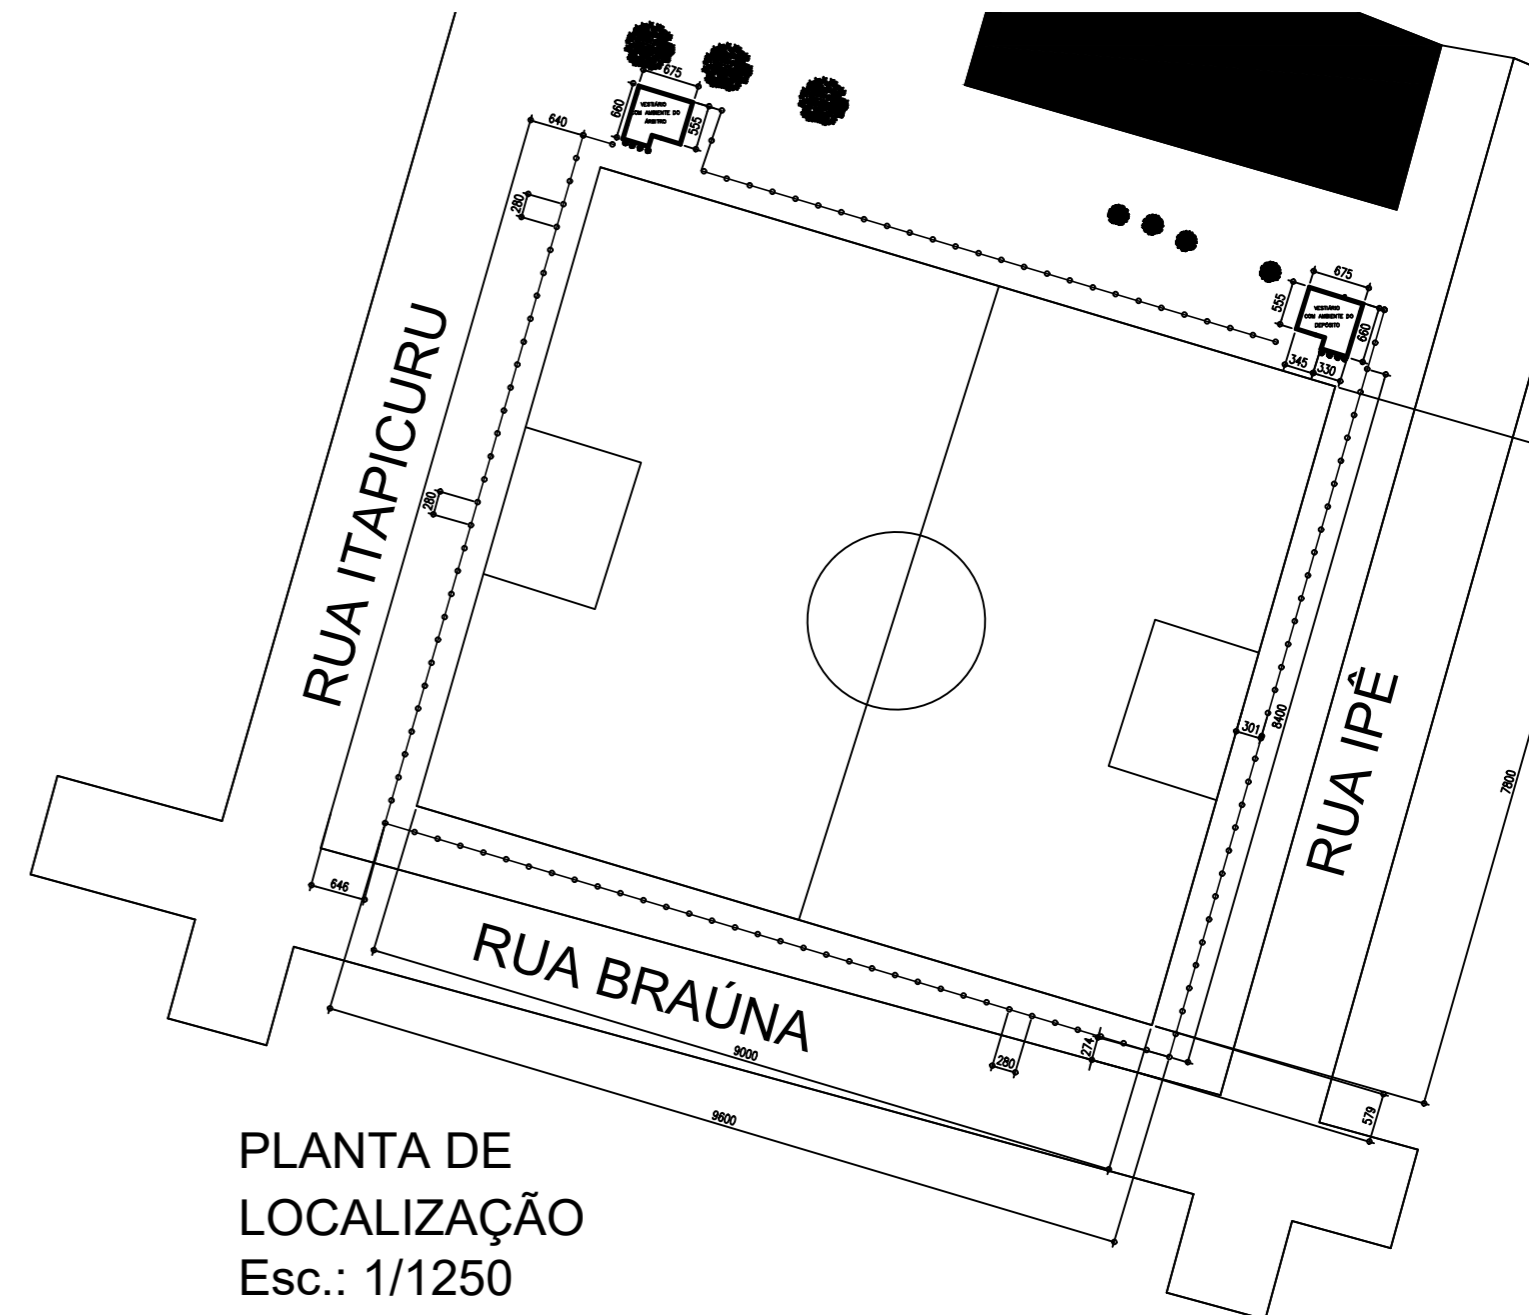

PLANTA DE LOCALIZAÇÃO  
Esc.: 1/1250

PROJETO ARQUITETÔNICO PREFEITURA MUNICIPAL DE MANGA		
ENDEREÇO=	PRANCHA= 01	ÁREA TOTAL= 44,75m <sup>2</sup>
VESTIÁRIO – CAMP. ARVOREDO		DATA= AGOSTO / 2021
RESP. TÉCNICO=		
ENG. CIVIL – CRISTIANE JOSIELY VEIRA	PREFEITURA MUNICIPAL DE MANGA CNPJ: 18.270.447/0001-46	