




Detalhe H37  
escala 1:25

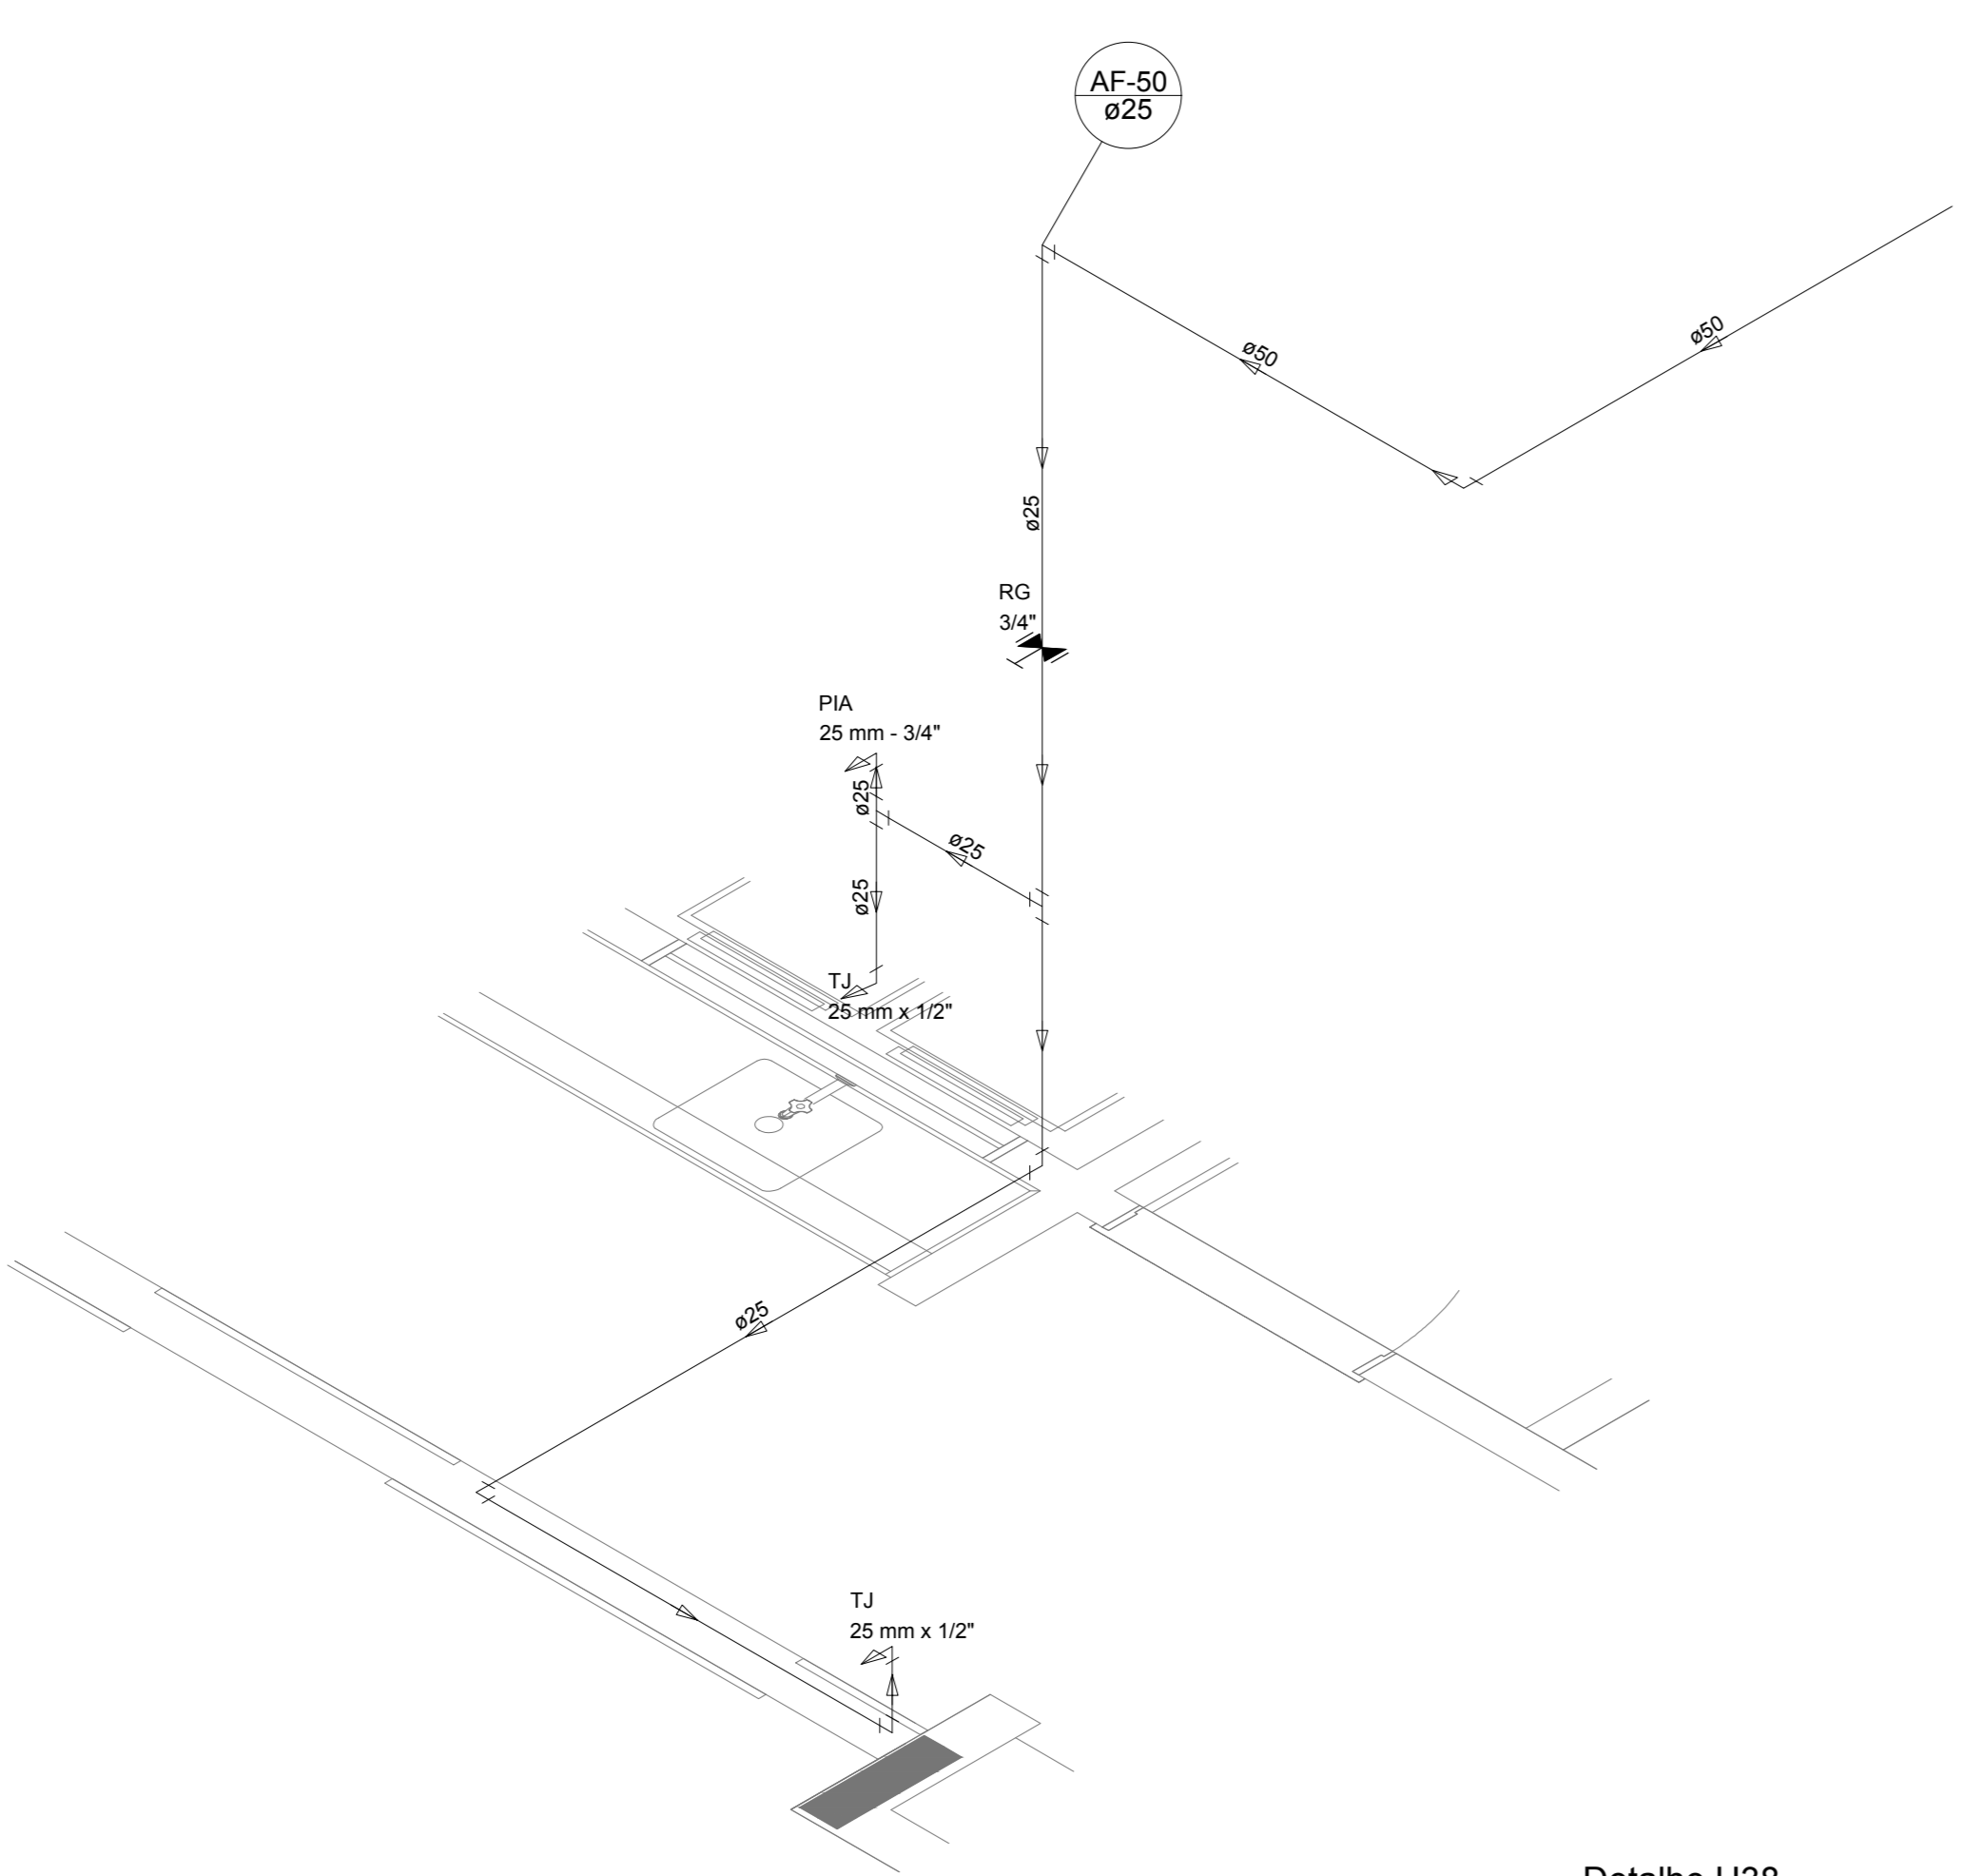

Detalhe H38  
escala 1:25

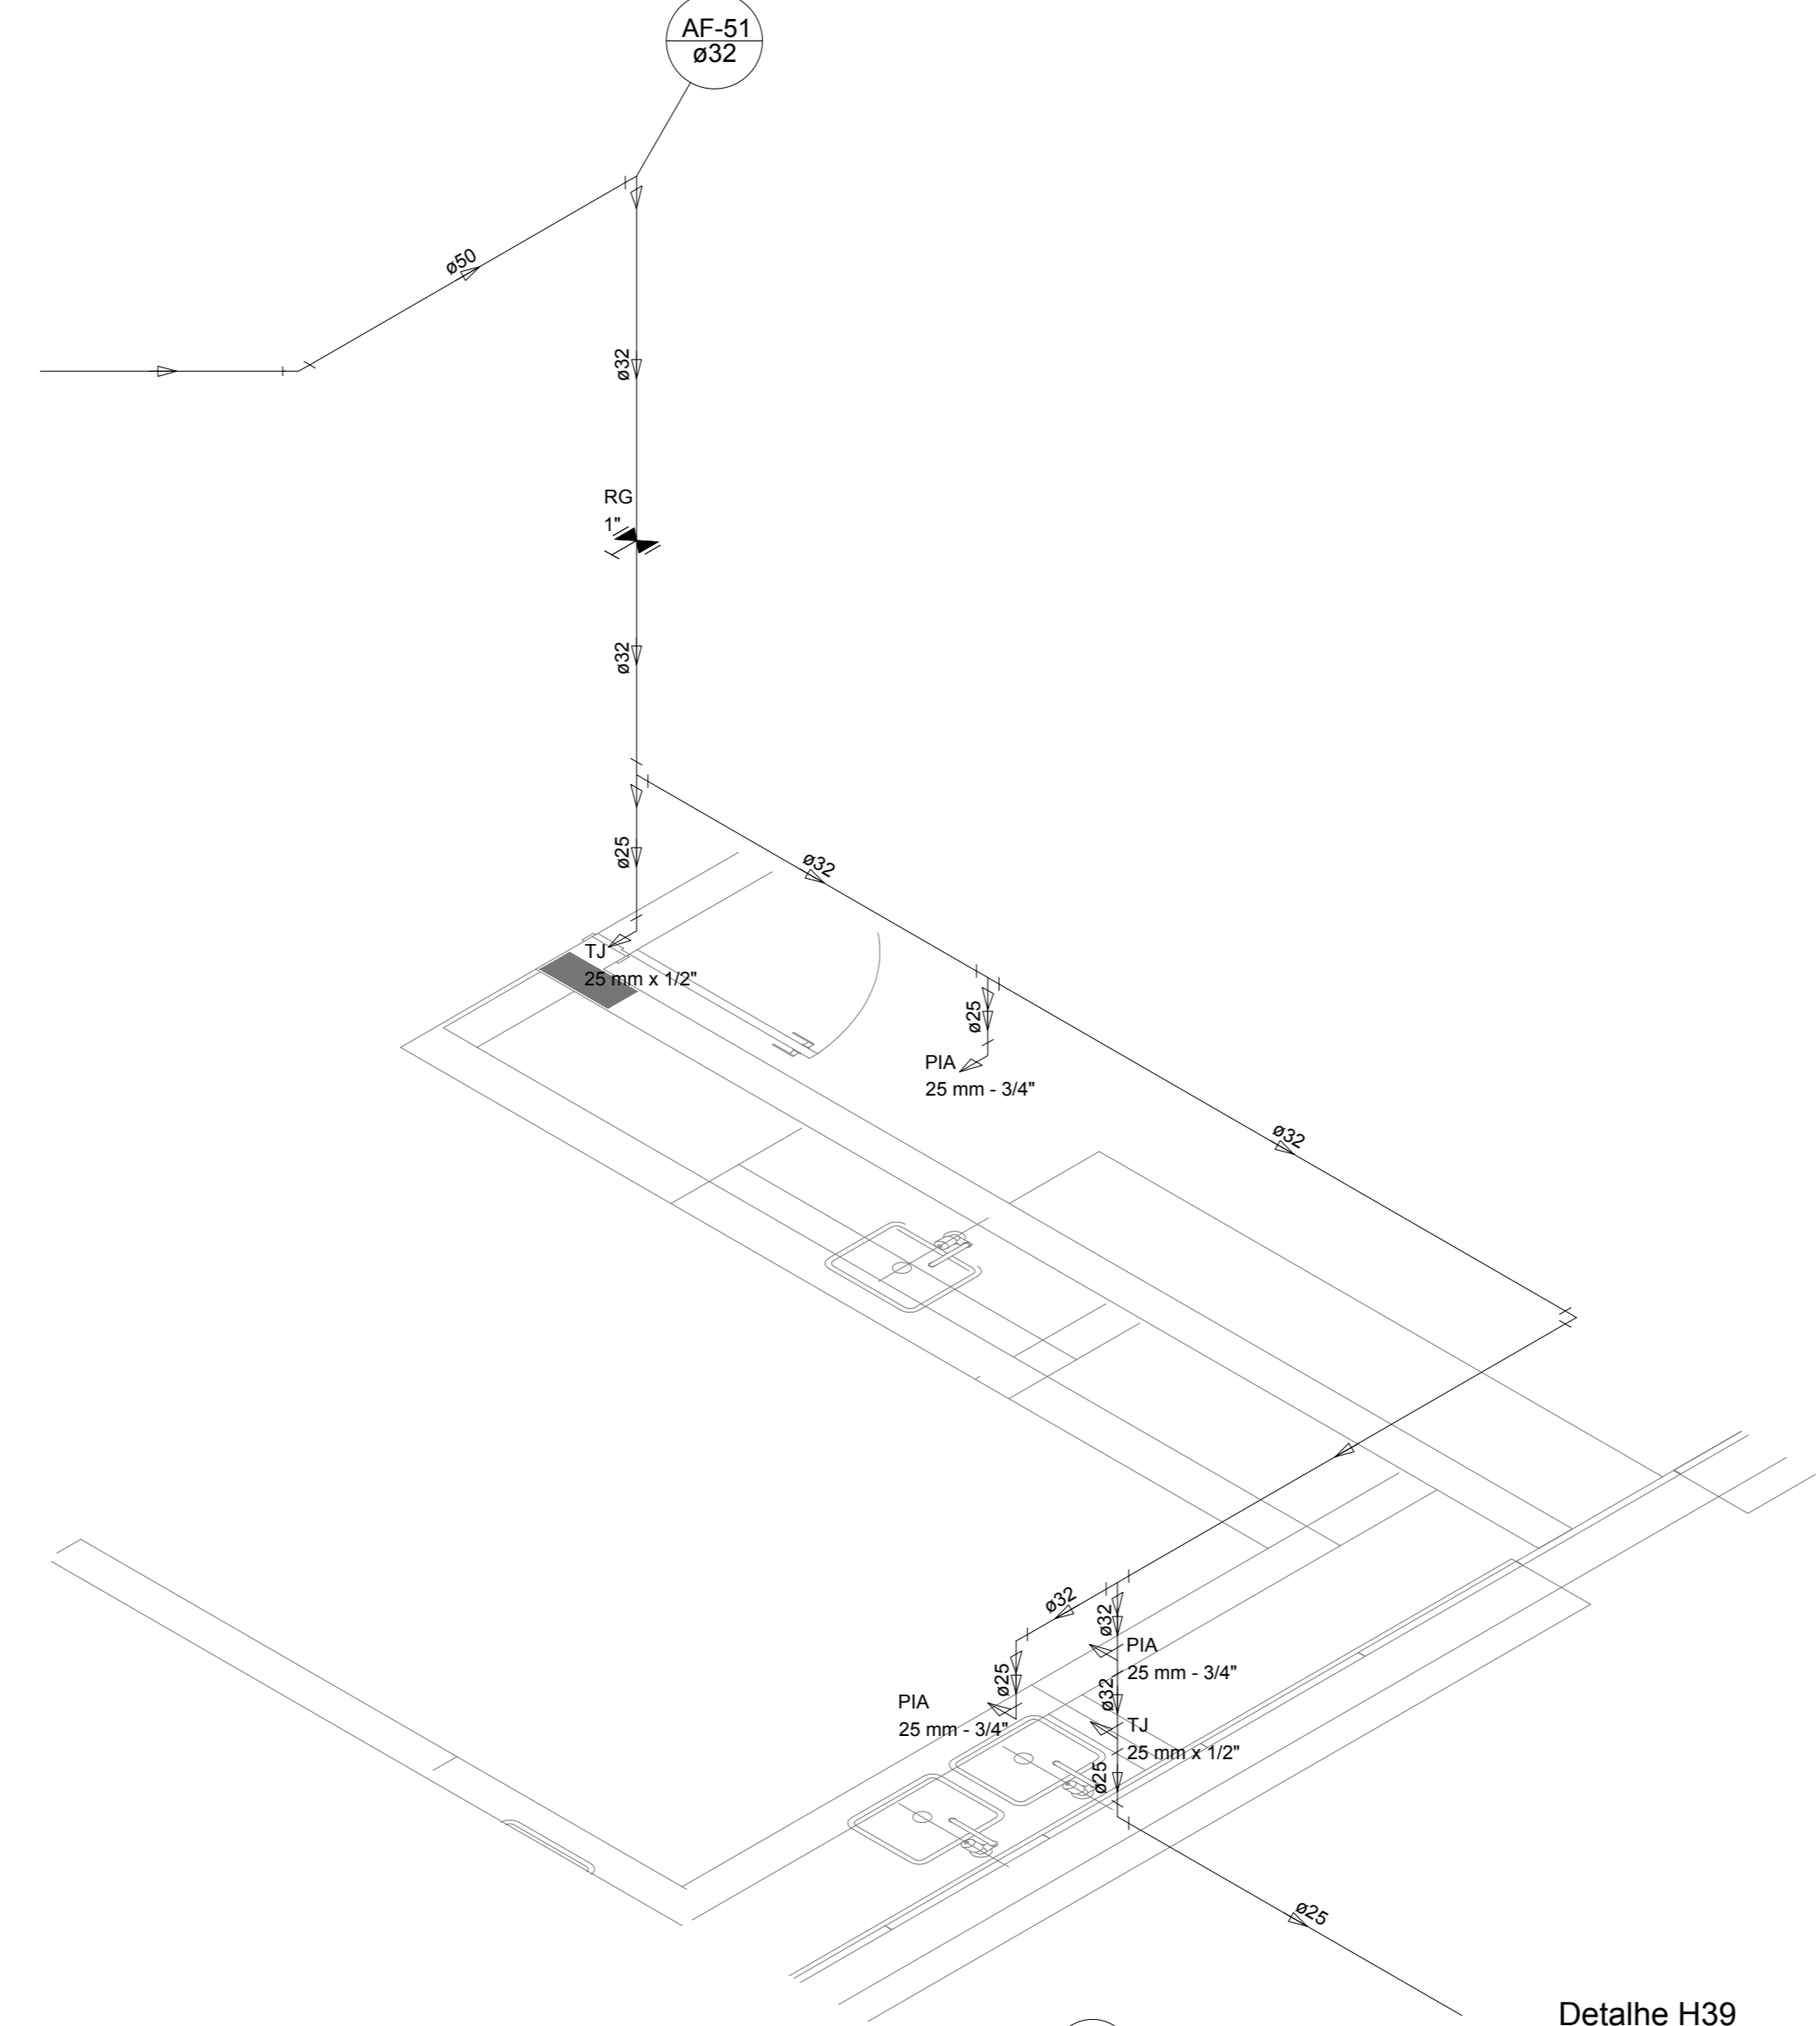


Detalhe H39  
escala 1:25

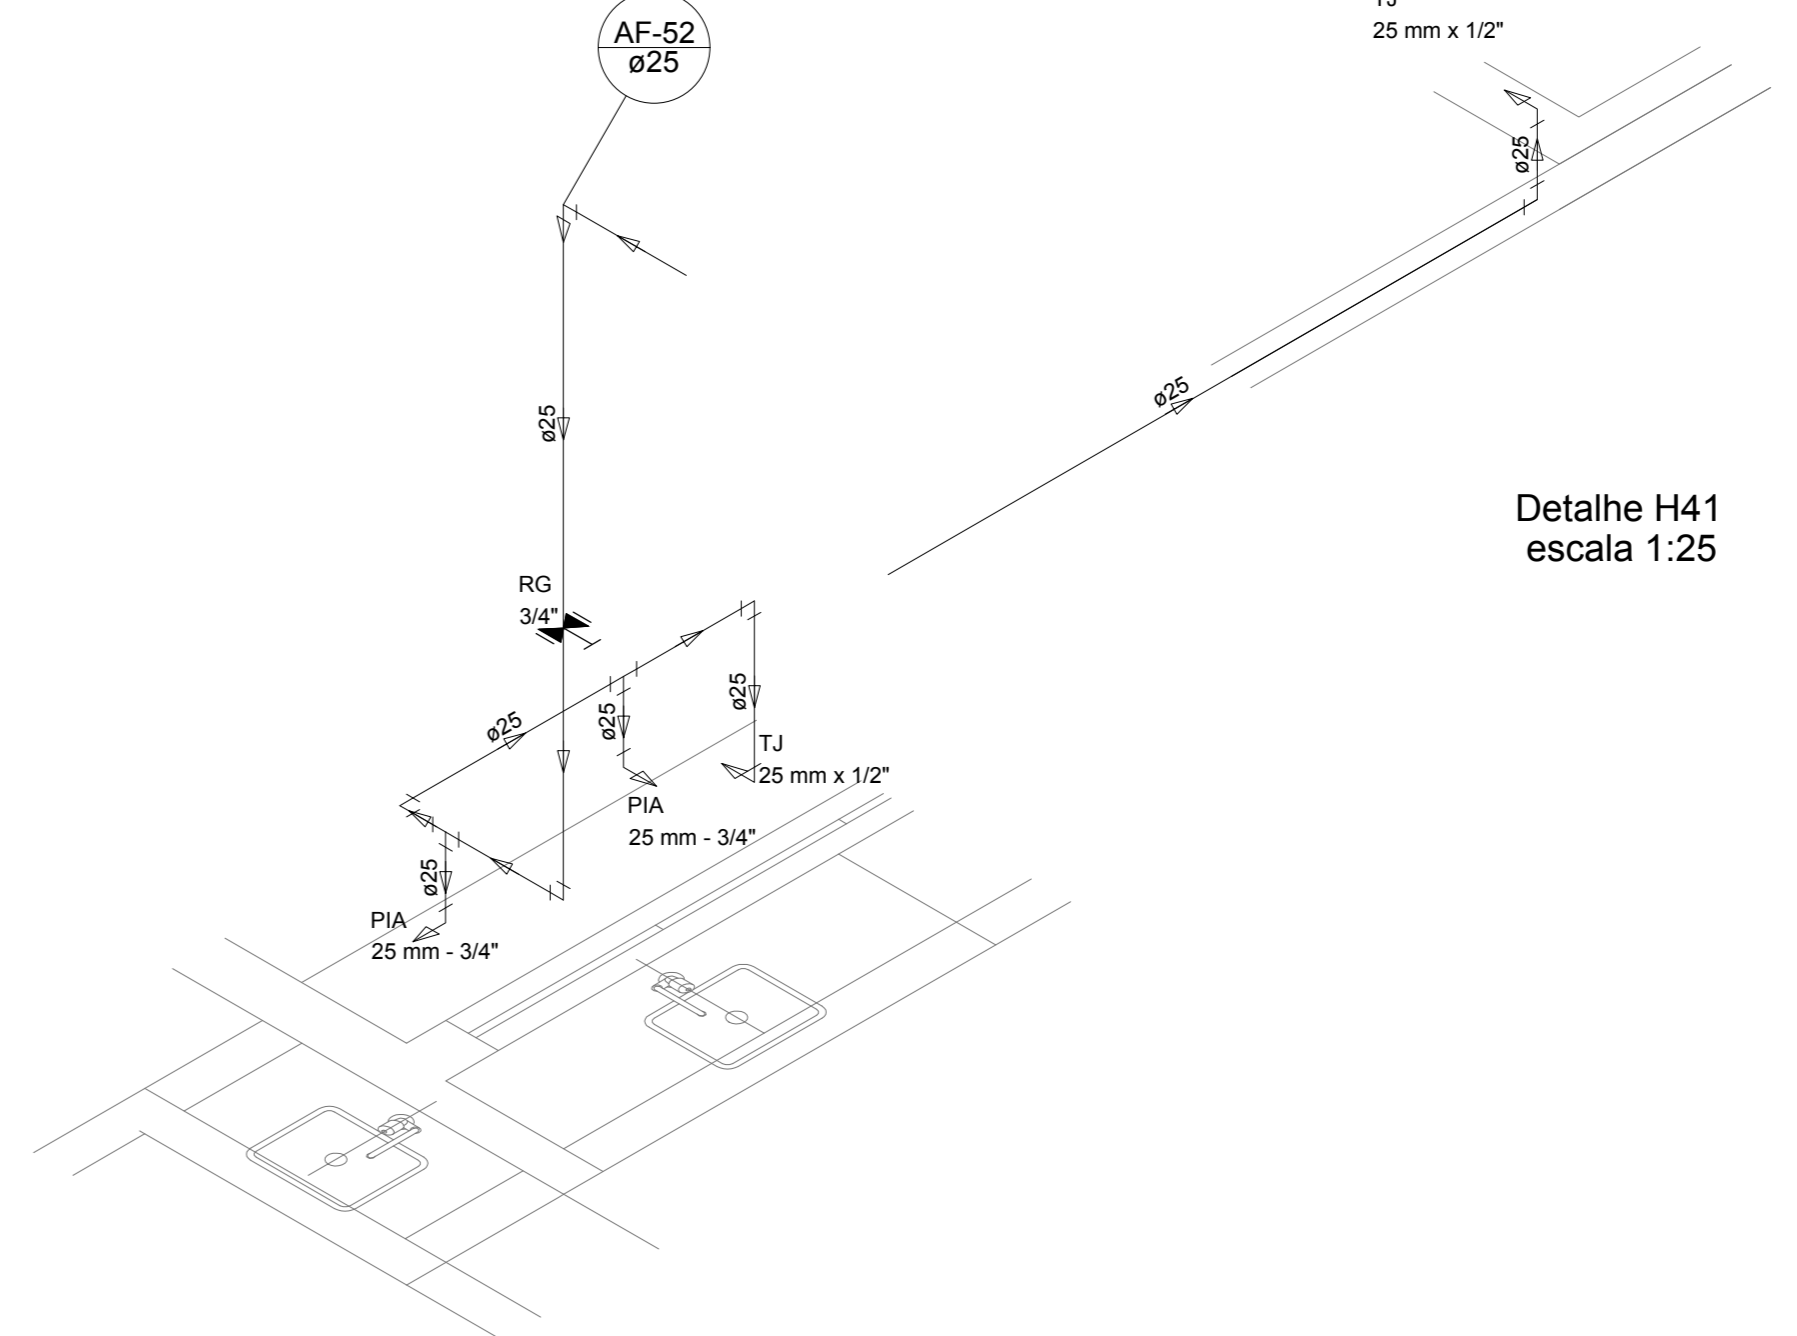


Detalhe H40  
escala 1:25

LEGENDA DAS INDICAÇÕES		LEGENDA	
BN	Barreira com peço de 90° - 25 mm - 1/2" - FNDE	ALIMENTADOR FRENAL	
BB	Betoneiro com peço de 90° - 25 mm - 1/2" - FNDE	HIDRÔMETRO	
CH	Chuveiro - 25mm x 1/2"	REGISTRO BRUTO GAVETA INDUSTRIAL C/ PVC SOLDÁVEL - RG	
DH	Ducha Higiénica - 25 mm x 1/2"	REGISTRO BRUTO GAVETA EUROPA C/ PVC SOLDÁVEL - RG	
HDRO. METRO	Hidrômetro - cavete 1/2" Tipo	REGISTRO DE PRESSÃO C/ PVC SOLDÁVEL - RP	
LV	Lavatório com peço de 90° - 25 mm - 1/2"	REGISTRO DE GAVETA C/ CANOPLA CROMADA C/ PVC SOLDÁVEL - RG	
M.R.	Máquina de lavar roupa com Te de 90° - 25 mm - 3/4" - FNDE	VÁLVULA DE DESCARGA C/ PVC SOLDÁVEL - VD	
PIA	Pia de cozinha com peço de 90° - 25 mm - 1/2"		
PR	Purificador com peço 90° - 25 mm - 1/2" - FNDE		
RP	Registro de Pressão com PVC soldável - 25 mm - 3/4"		
RG	Registro de gaveta com canopla cromada c/PVC soldável - 3/4"		
TLR	Tanque de lavar com peço de 90° - 25 mm - 3/4"		
TJ	Torneira de Jardim - 25 mm x 1/2"		
VD	Válvula de descarga c/PVC soldável - 1.1/2"		
VS	Vaso Sanitário com válvula de descarga - 1.1/2"		
MLL	Lava louças com peço de 90° - 25 mm - 1/2"		


Detalhe H41  
escala 1:25

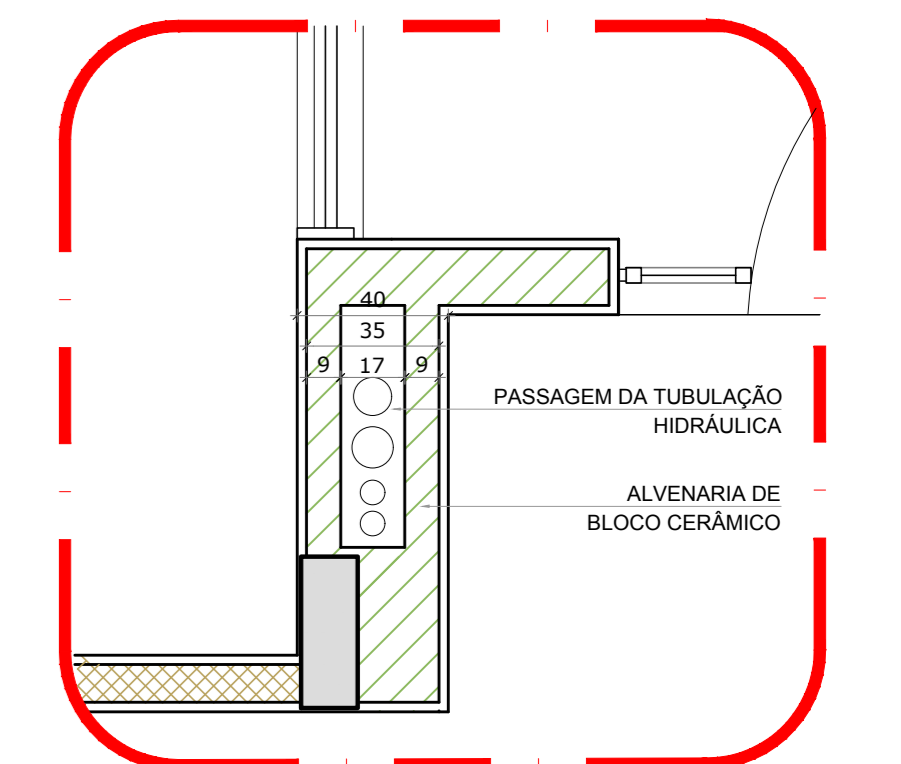


2 DETALHE - SHAFT HIDRÁULICA  
ESCALA 1:20

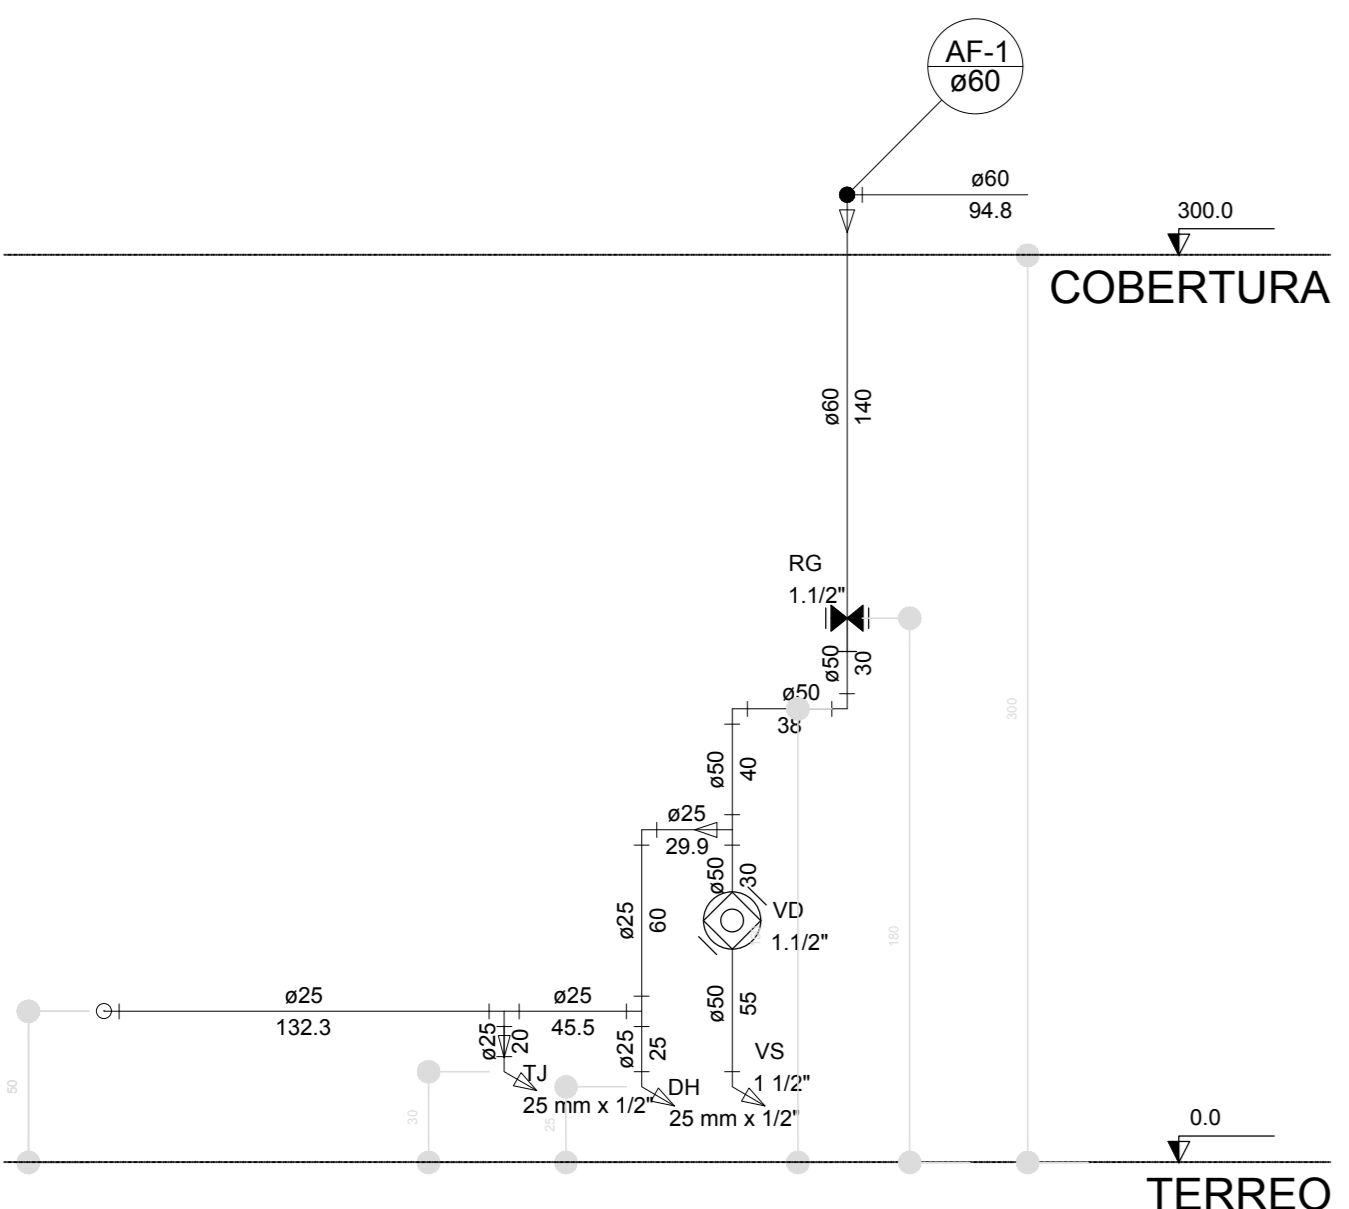


Corte C1  
escala 1:25

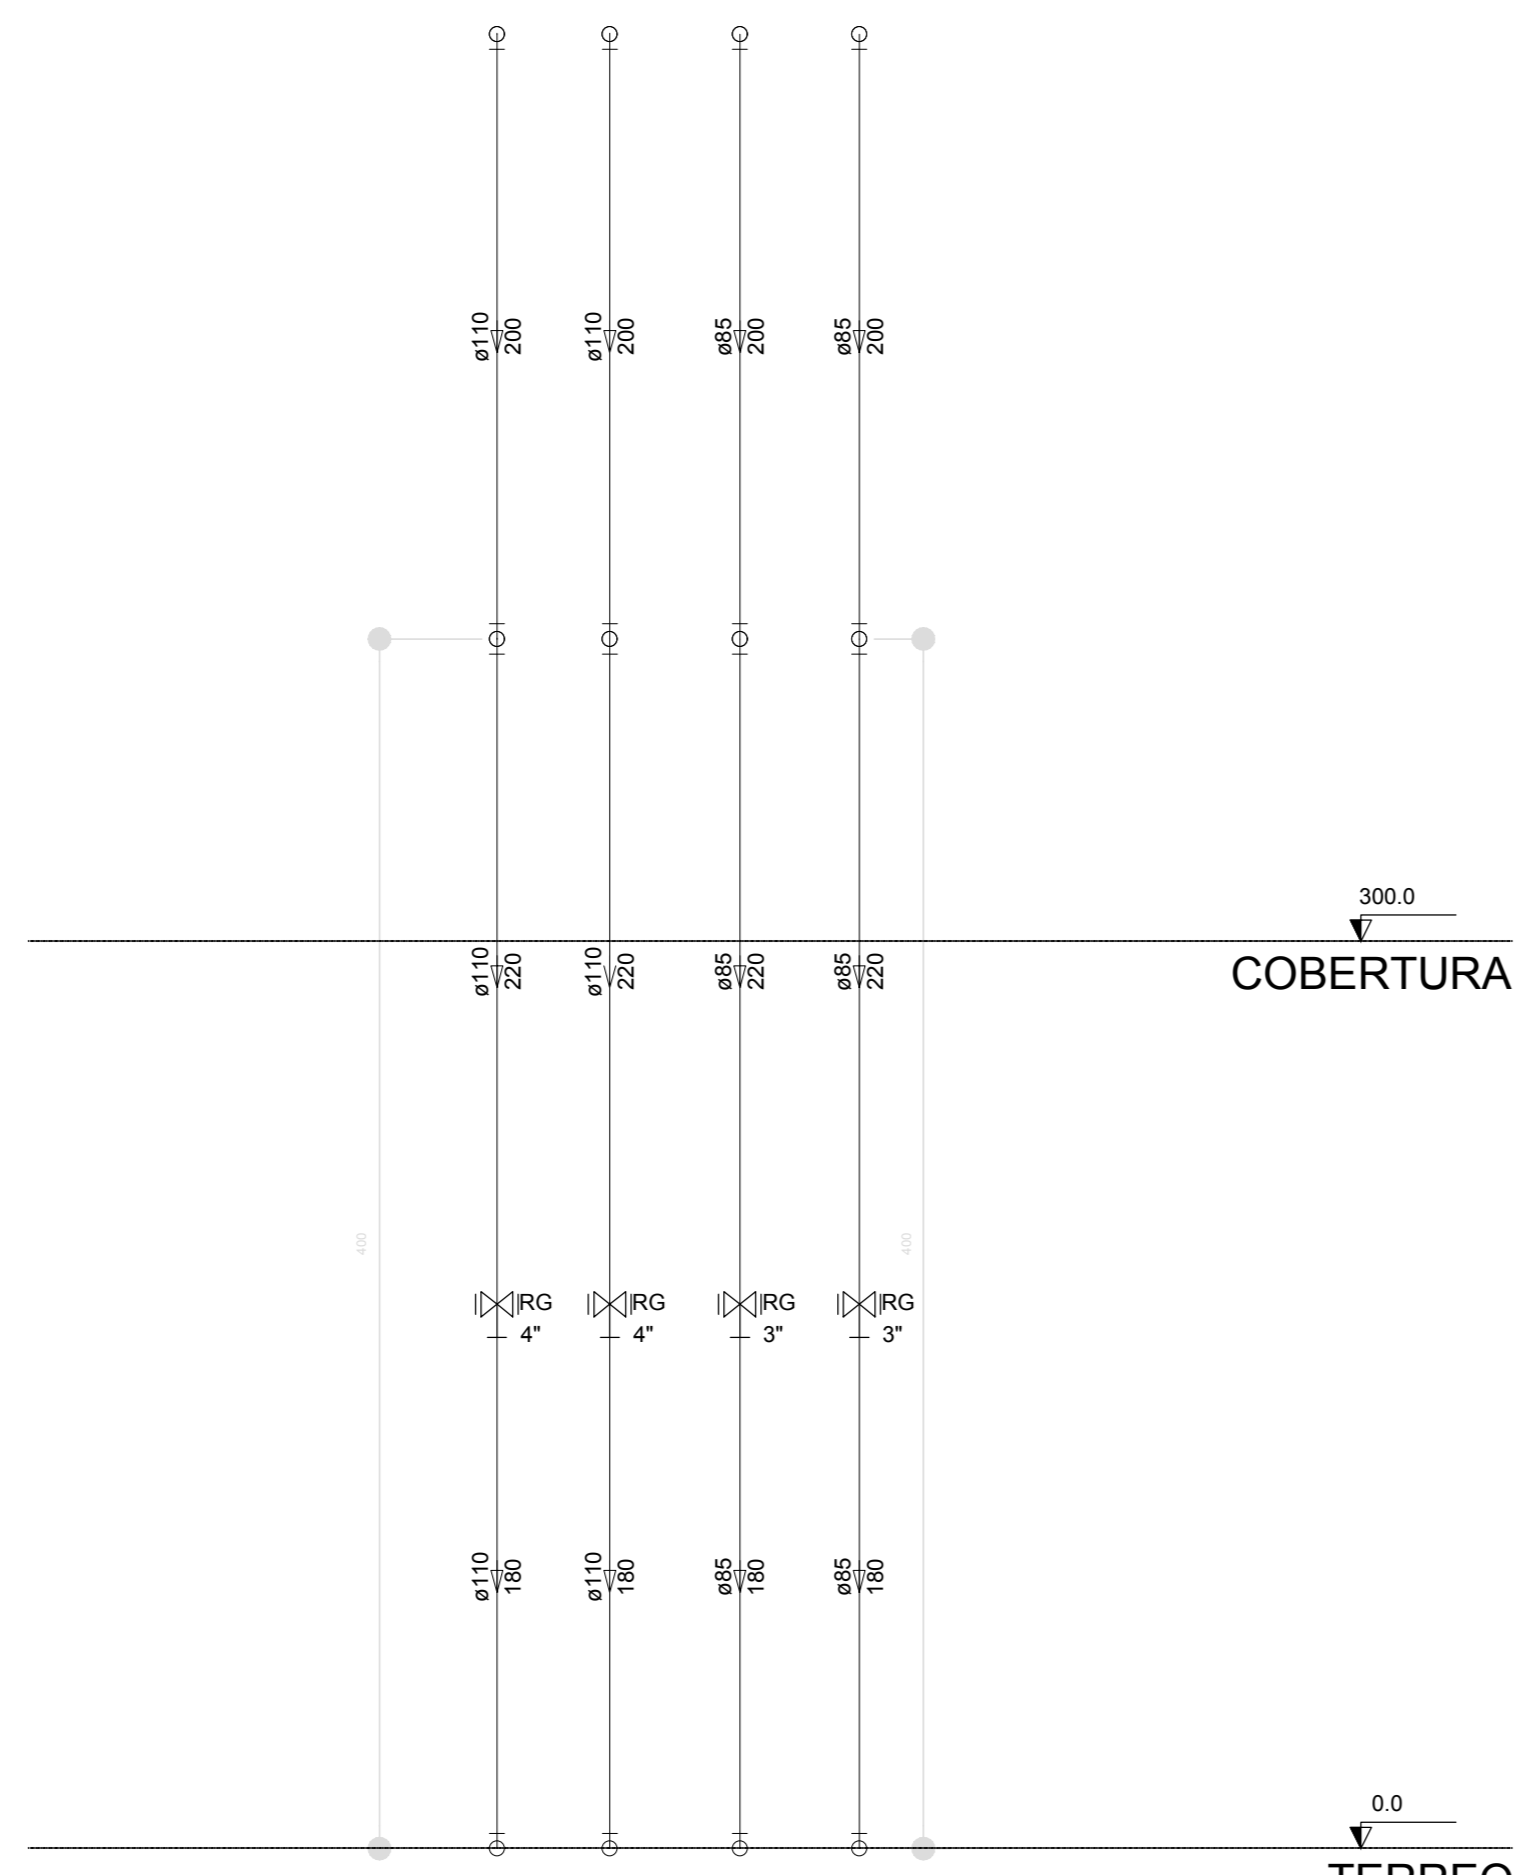


Corte C2  
escala 1:25

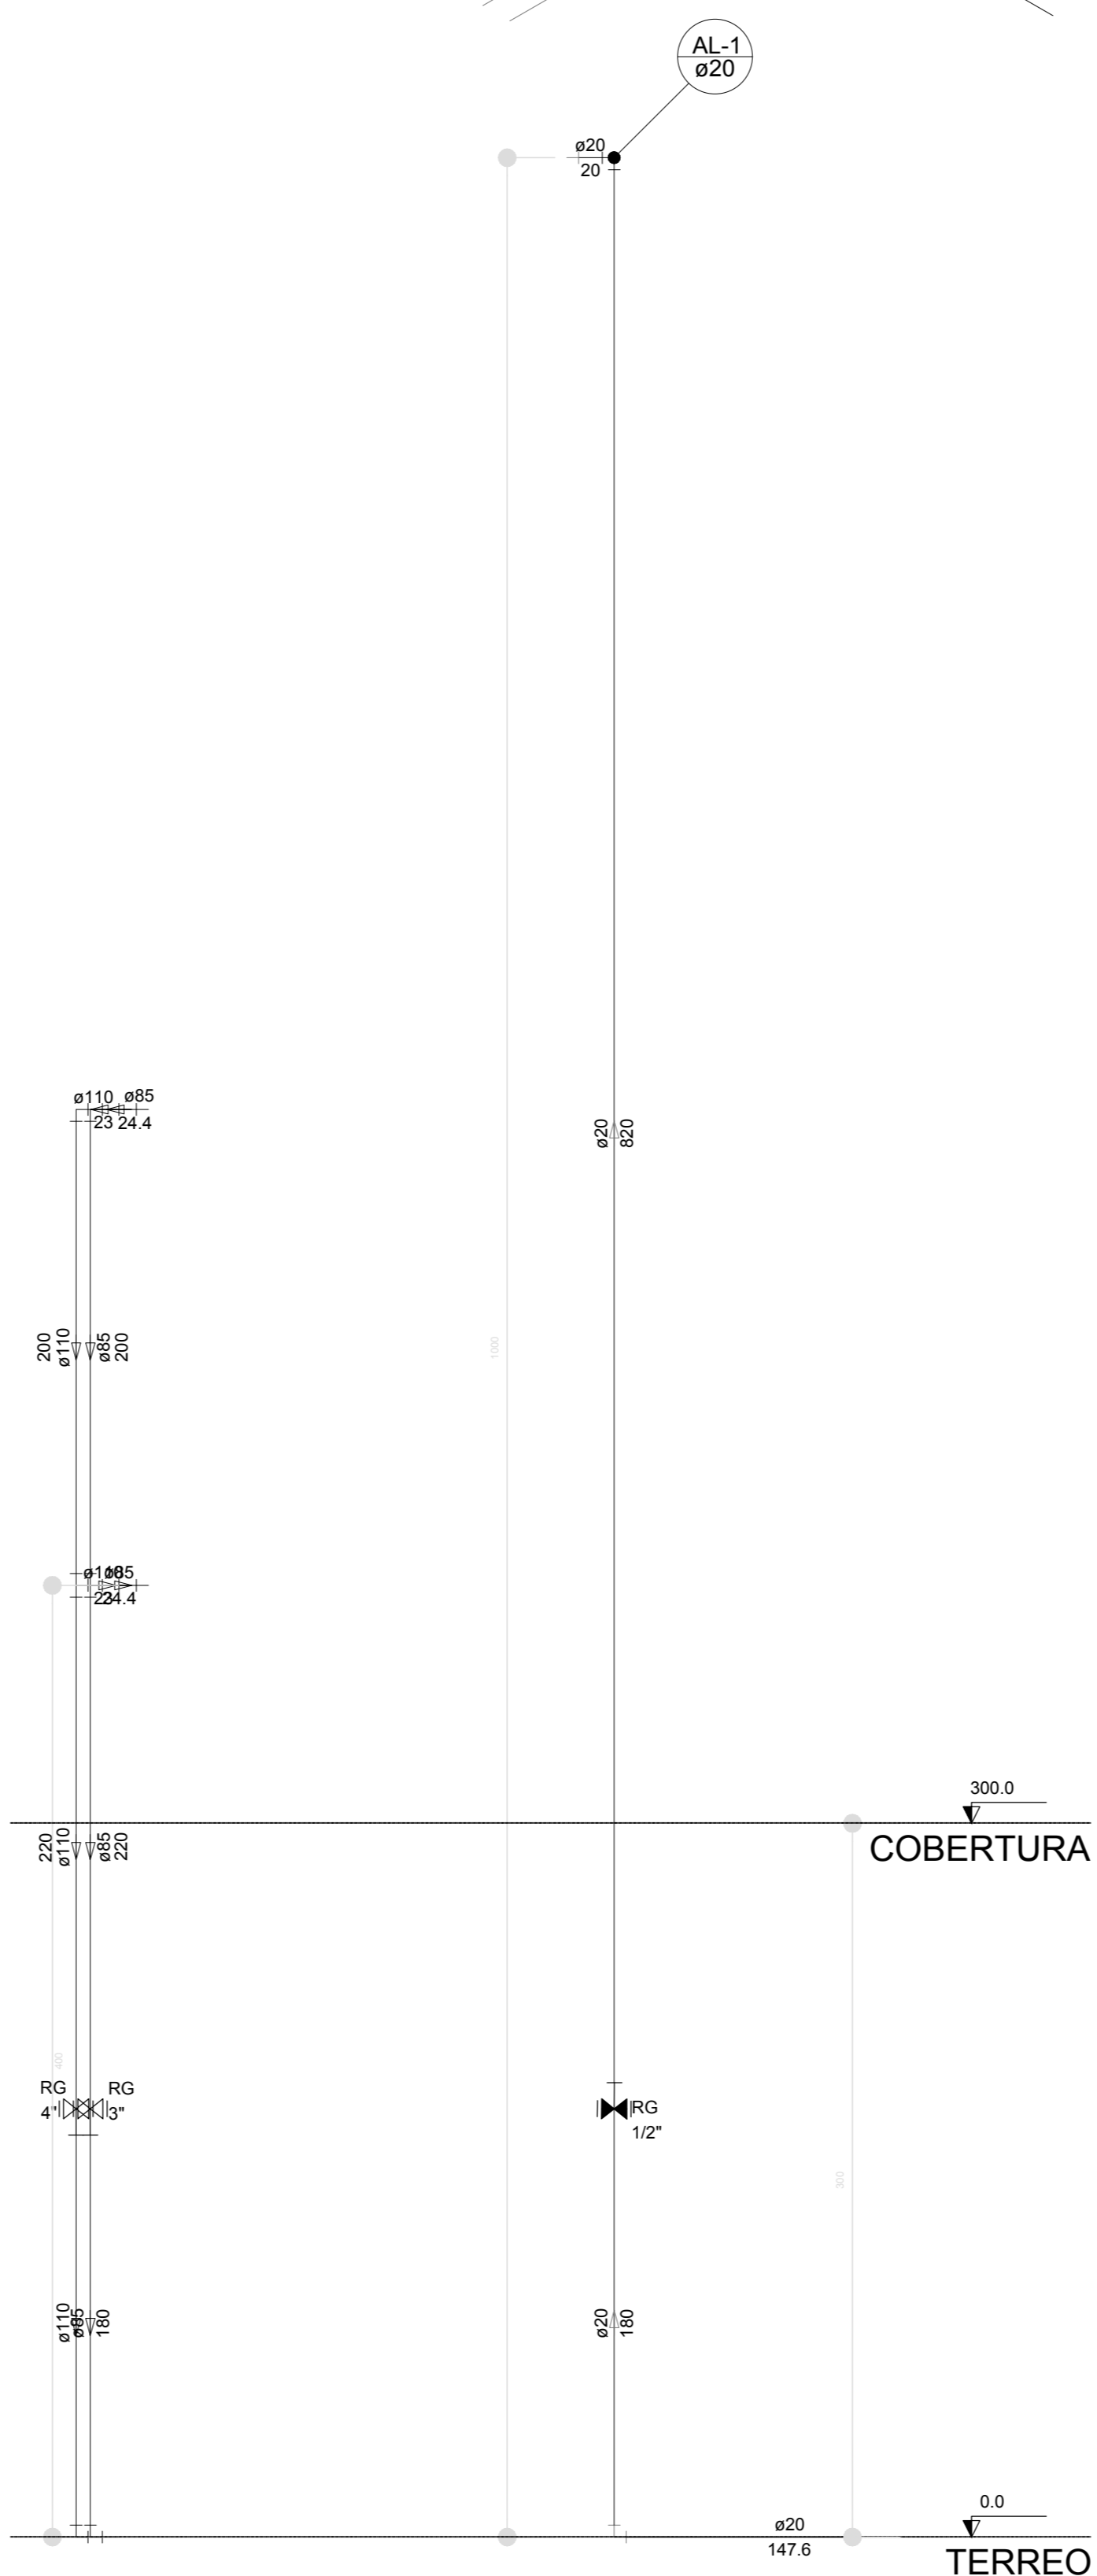


Corte C3  
escala 1:25

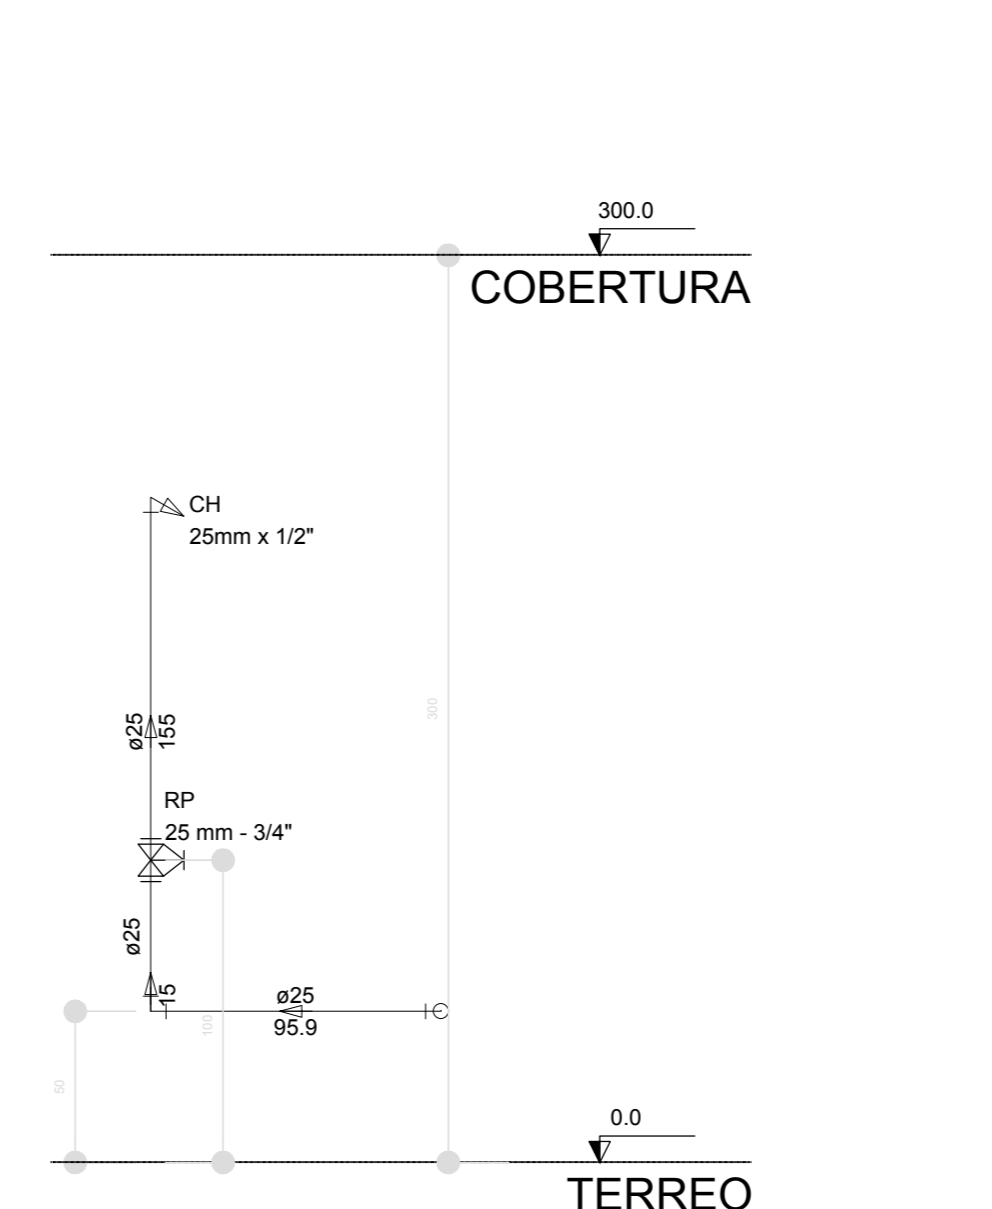


Corte C4  
escala 1:25

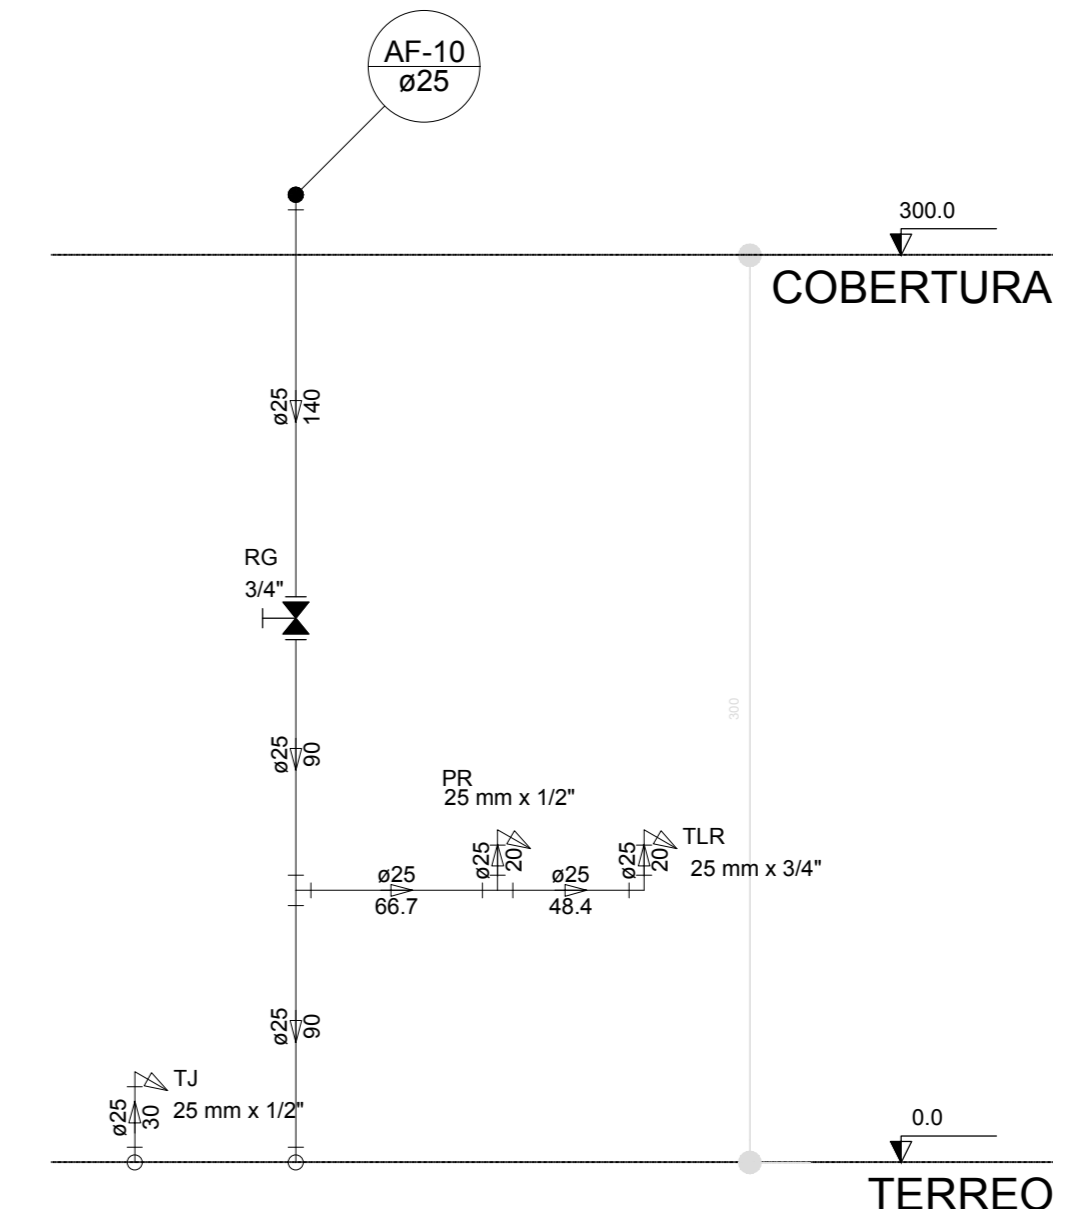

Corte C5  
escala 1:25

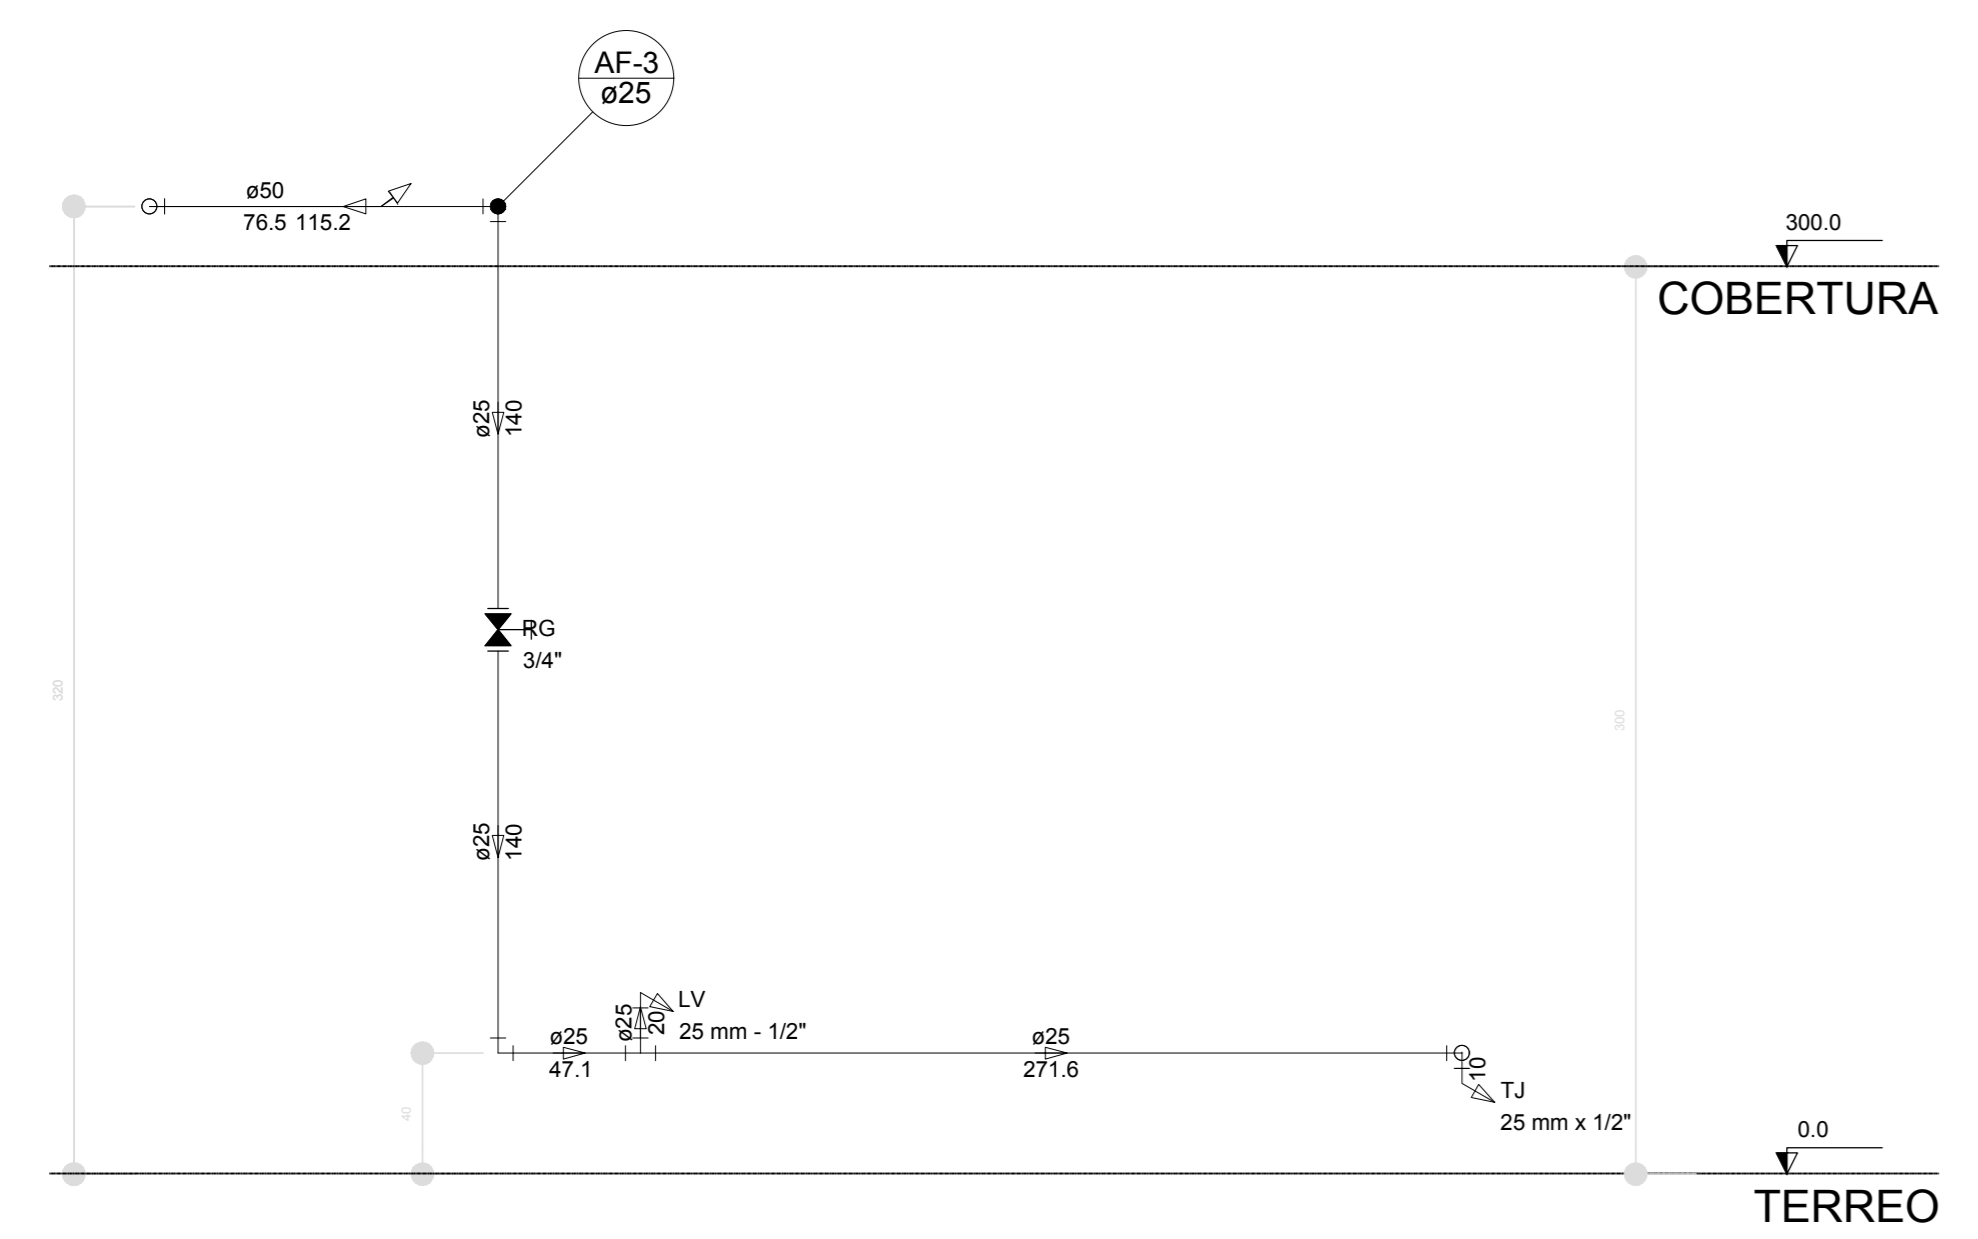

Corte C6  
escala 1:25

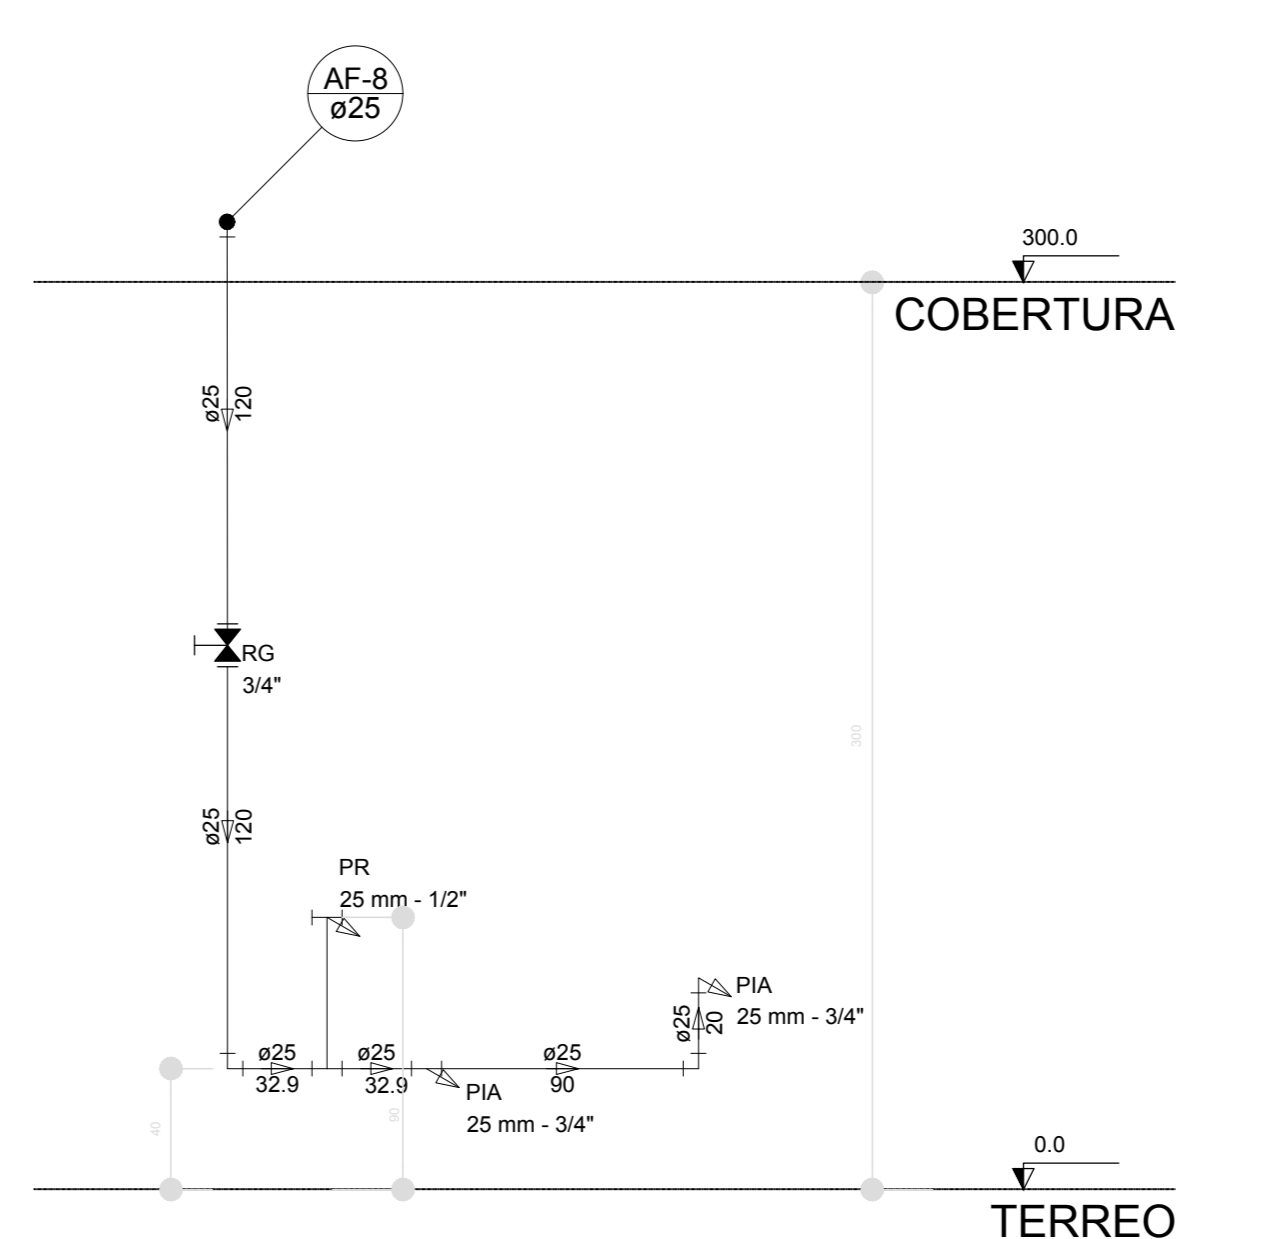

Corte C7  
escala 1:25

NOTAS  
 EXECUTAR ESTE PROJETO ANTIAMENTE COM O PROJETO ESTRUTURAL.  
 ANTES DA CONCRETAGEM VERIFICAR A PASSAGEM PARA AS TUBULAÇÕES DENTRO DOS LIMITESESTABELECIDOS PELA NBR 6118:2014.  
 PARA A ALTURA DOS PONTOS HIDRÁULICOS VERIFICAR REFERÊNCIAS NO MEMORIAL DESCRITIVO.  
 ALTERAÇÃO NESTE PROJETO SOMENTE COM AUTORIZAÇÃO EXPRESSA DO FNDE.  
 REFERÊNCIAS:  
 MEMORIAL DESCRITIVO E ESPECIFICAÇÕES TÉCNICAS

Nº	DATA	DESCRIÇÃO
02	JANEIRO/2017	Atendimento à NBR 9050:2015; Alteração quadro de áreas, fechamento frontal, sanitários infantis 1 e 2, altura da prateleira, mobiliário e equipamento, altura da cadeira nos sanitários, cor dos paredes das salas e altura da porta PIA. Ajustar o do gradil e quadro de cargas no castelo d'água, de duchas higiênicas e escaninhos pré-escala.
01	JULHO/2016	Alteração paredes - shaft para tubulação hidráulica e detalhamento; alteração da altura da prateleira.
Nº	DATA	DESCRIÇÃO

Ministério da Educação

**FNDE** Fundo Nacional de Desenvolvimento da Educação

PROGRAMA PROINFÂNCIA - PROJETO TIPO 1  
 PROJETO DE INSTALAÇÕES

PROPRIETÁRIO: \_\_\_\_\_  
 ENDEREÇO: \_\_\_\_\_  
 MUNICÍPIO - UF: \_\_\_\_\_

PROPRIETÁRIO: \_\_\_\_\_  
 RESP. TÉCNICO: CREA \_\_\_\_\_  
 AUTOR DO PROJETO: CAU \_\_\_\_\_

DILFO: \_\_\_\_\_ CREA \_\_\_\_\_  
 RA: \_\_\_\_\_

COORDINAÇÃO: COGEST - Coordenação Geral de Infraestrutura Educacional

REDE DE ÁGUA FRIA  
 DETALHES ISOMÉTRICOS E CORTES

HAG

REVISÃO: R.01 LOG  
 R.02

ESCALA: 1:25  
 DATA EMISSÃO: JANEIRO/2017

PRONDA: 07/10