



VISTA SUPERIOR – PERGOLADO 01  
 ESCALA 1/125

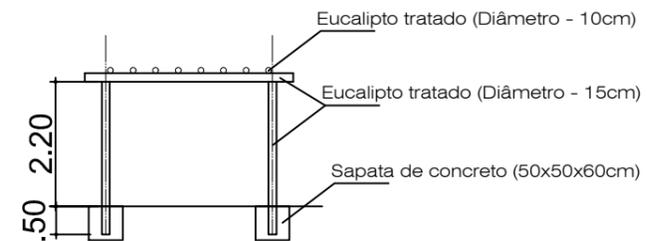

CORTE – PERGOLADO 01  
 ESCALA 1/125

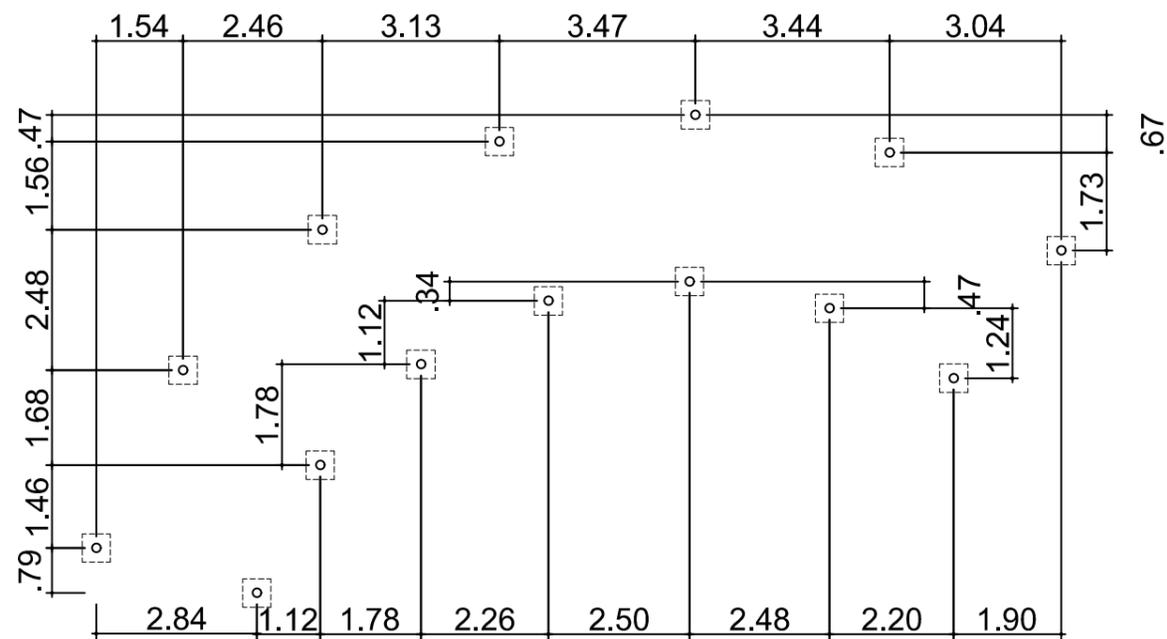

LOCAÇÃO PILARES – PERGOLADO 01  
 ESCALA 1/125

| PROJETO ARQUITETÔNICO                    |                        |            |             |        |
|--|------------------------|------------|-------------|--------|
| NOME / NUMERAÇÃO                         | CÓDIGO                 | CLASSIFIC. | ÁREA        |        |
| PRAÇA PÚBLICA - BAIRRO ARVOREDO          | 0                      | COLETORA   | 5.925,20 M² |        |
| PROPRIETÁRIO                             | CPF / CGC              |            |             |        |
| PREFEITURA MUNICIPAL DE MANGA            | 18.270.447/0001-46     |            |             |        |
| RESPONSÁVEL TÉCNICO: ARQUITETA URBANISTA | CAU Nº                 |            |             |        |
| GECELY FRANÇA MOTA                       | A48157-2               |            |             |        |
| PROJETO                                  |                        |            |             |        |
| DETALHE                                  | DETALHE - PERGOLADO 01 |            |             | ESCALA |
|  |                        |            |             | 1/125  |
| USO                                      | PÚBLICO                |            |             |        |
| TÍTULO                                   | PROJETO ARQUITETÔNICO  |            |             |        |
| LOCAL:                                   | DATA:                  | QUARTEIRÃO | LOTE        | FOLHA  |
| BAIRRO ARVOREDO                          | NOVEMBRO/2021          | 0          | 0           | 2/5    |
| MUNICIPIO:                               | ÍNDICE IPTU            |            |             |        |
| MANGA                                    | 0                      |            | ARQ.        |        |