



VISTA SUPERIOR – PERGOLADO 02
 ESCALA 1/125

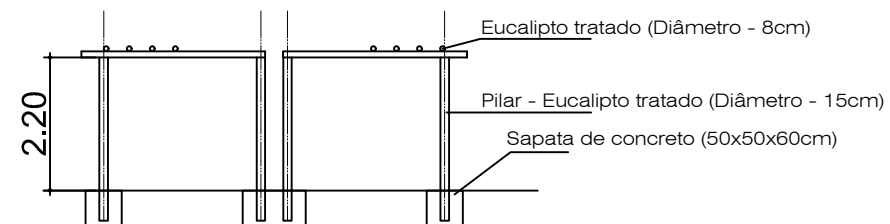

CORTE – PERGOLADO 02
 ESCALA 1/125

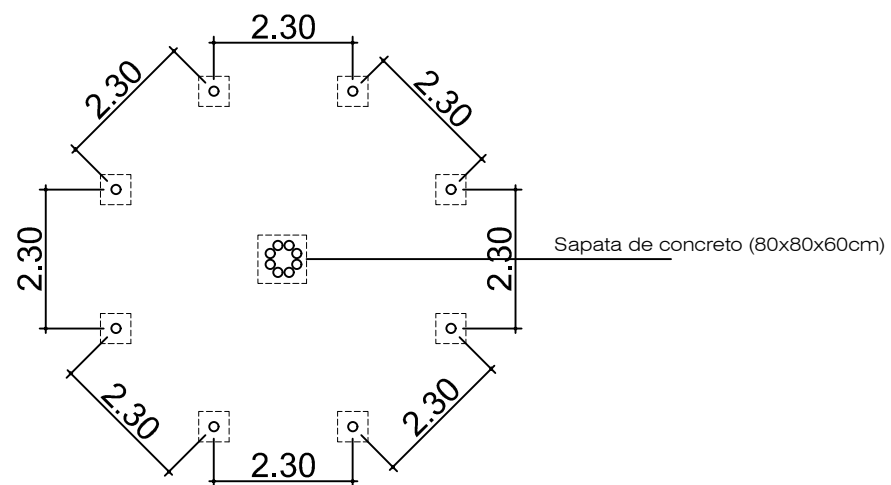

LOCAÇÃO PILARES – PERGOLADO 02
 ESCALA 1/125

PROJETO ARQUITETÔNICO				
NOME / NUMERAÇÃO	CÓDIGO	CLASSIFIC.	ÁREA	
PRAÇA PÚBLICA - BAIRRO ARVOREDO	0	COLETORA	5.925,20 M²	
PROPRIETÁRIO PREFEITURA MUNICIPAL DE MANGA		CPF / CGC 18.270.447/0001-46		
RESPONSÁVEL TÉCNICO: ARQUITETA URBANISTA GECELY FRANÇA MOTA		CAU Nº A48157-2		
PROJETO				
DETALHE DETALHE - PERGOLADO 02				ESCALA 1/125
USO PÚBLICO				
TÍTULO PROJETO ARQUITETÔNICO				
LOCAL: BAIRRO ARVOREDO	DATA: NOVEMBRO/2021	QUARTEIRÃO 0	LOTE 0	FOLHA 3/5
MUNICÍPIO: MANGA	ÍNDICE IPTU 0		ARQ.	