


1 CRECHES 1 E 2
ESCALA 1/25

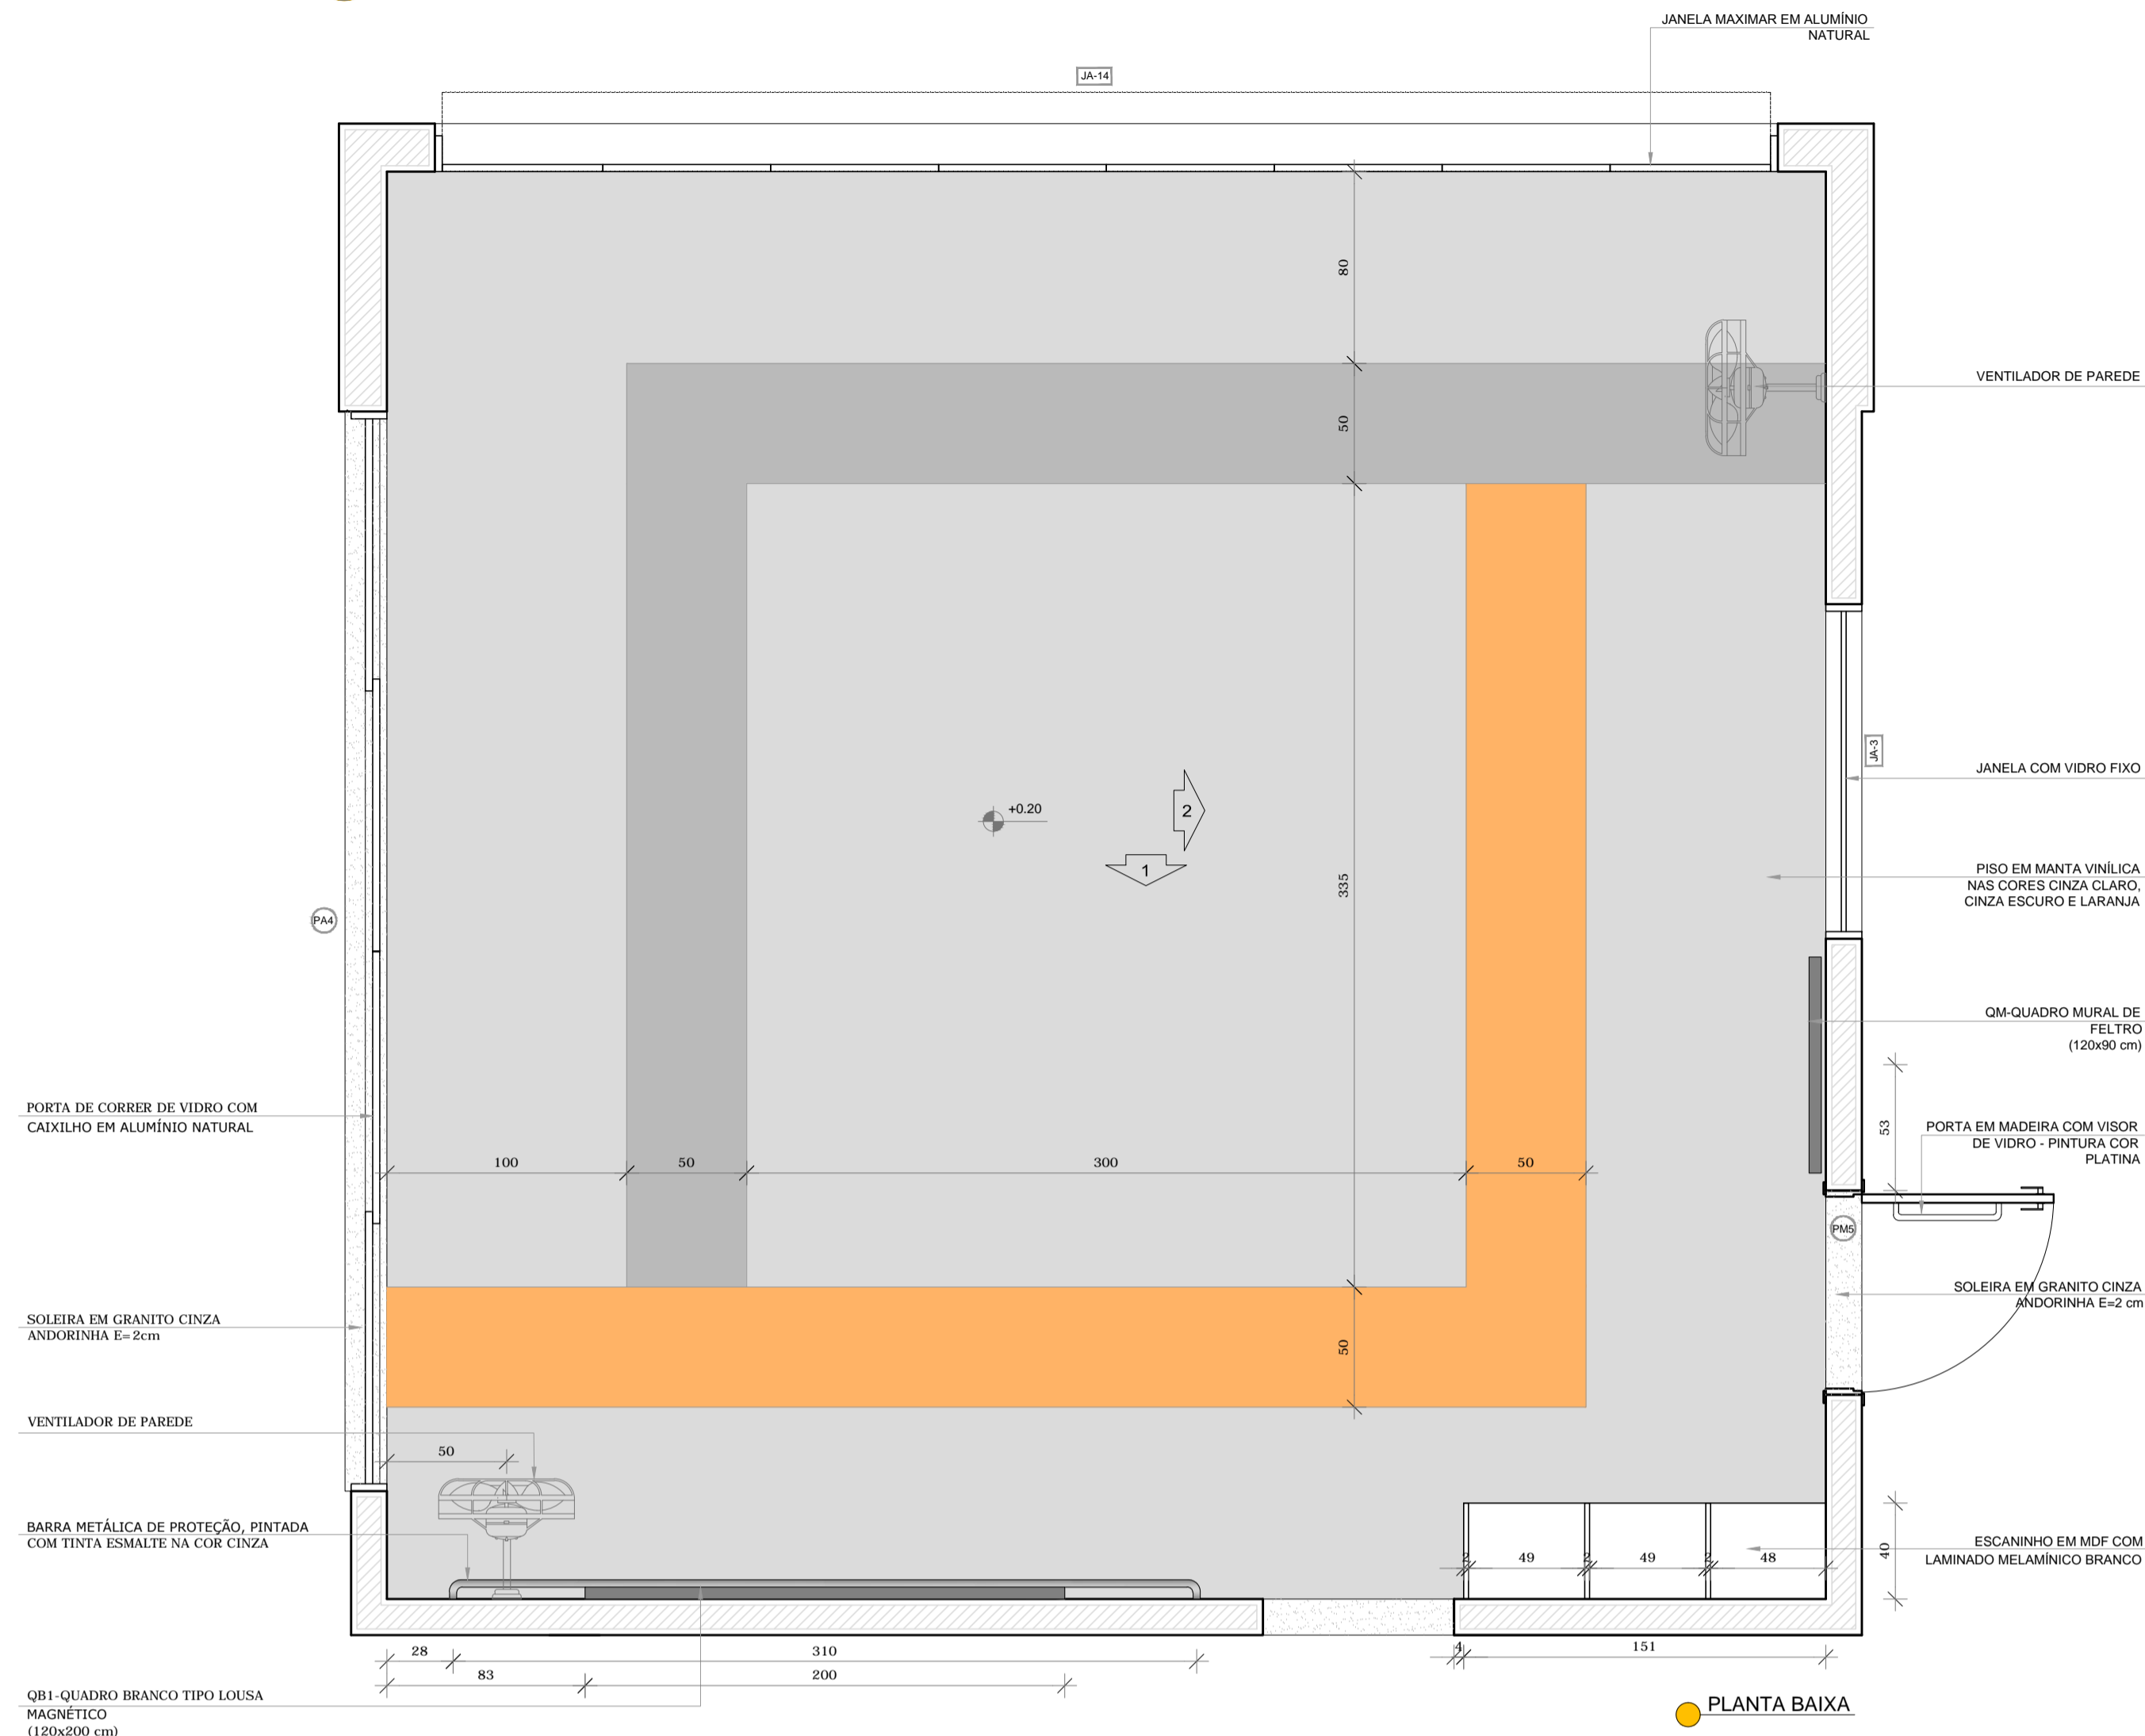

QB1- QUADRO BRANCO TIPO LOUISA
MAGNÉTICO
(120x200 cm)

PORTA DE CORRER DE VIDRO COM
CAIXILHO EM ALUMÍNIO NATURAL

SOLEIRA EM GRANITO CINZA
ANDORINHA E=2cm

VENTILADOR DE PAREDE

BARRA METÁLICA DE PROTEÇÃO, PINTADA
COM TINTA ESMALTE NA COR CINZA

JANELA MAXIMAR EM ALUMÍNIO
NATURAL

VENTILADOR DE PAREDE

JANELA COM VIDRO FIXO

PISO EM MANTA VINÍLICA
NAS CORES CINZA CLARO,
CINZA ESCURO E LARANJA


QM-QUADRO MURAL DE
FELTRO
(120x90 cm)

PORTA EM MADEIRA COM VISOR
DE VIDRO - PINTURA COR
PLATINA

SOLEIRA EM GRANITO CINZA
ANDORINHA E=2 cm

ESCANINHO EM MDF COM
LAMINADO MELAMÍNICO BRANCO

2 AMAMENTAÇÃO
ESCALA 1/25

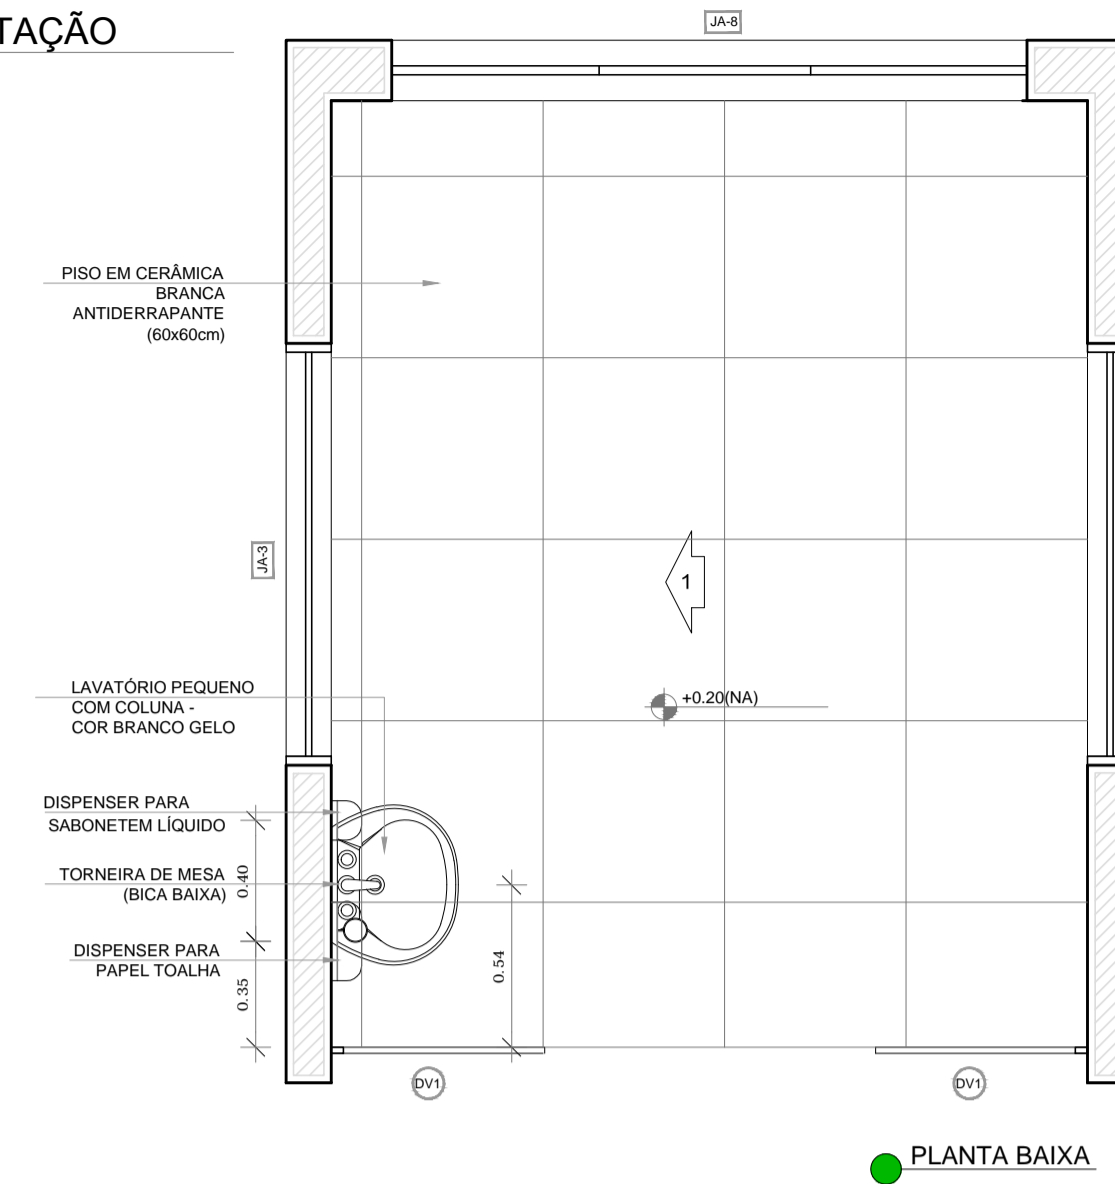


PISO EM CERÂMICA
BRANCA
ANTIDERRAPANTE
(60x60cm)

LAVATÓRIO PEQUENO
COM COLUNA
COR BRANCO GELO

DISPENSER PARA
SABONEM LÍQUIDO

TORNEIRA DE MESA
(BICA BAIXA)

DISPENSER PARA
PAPEL TOALHA

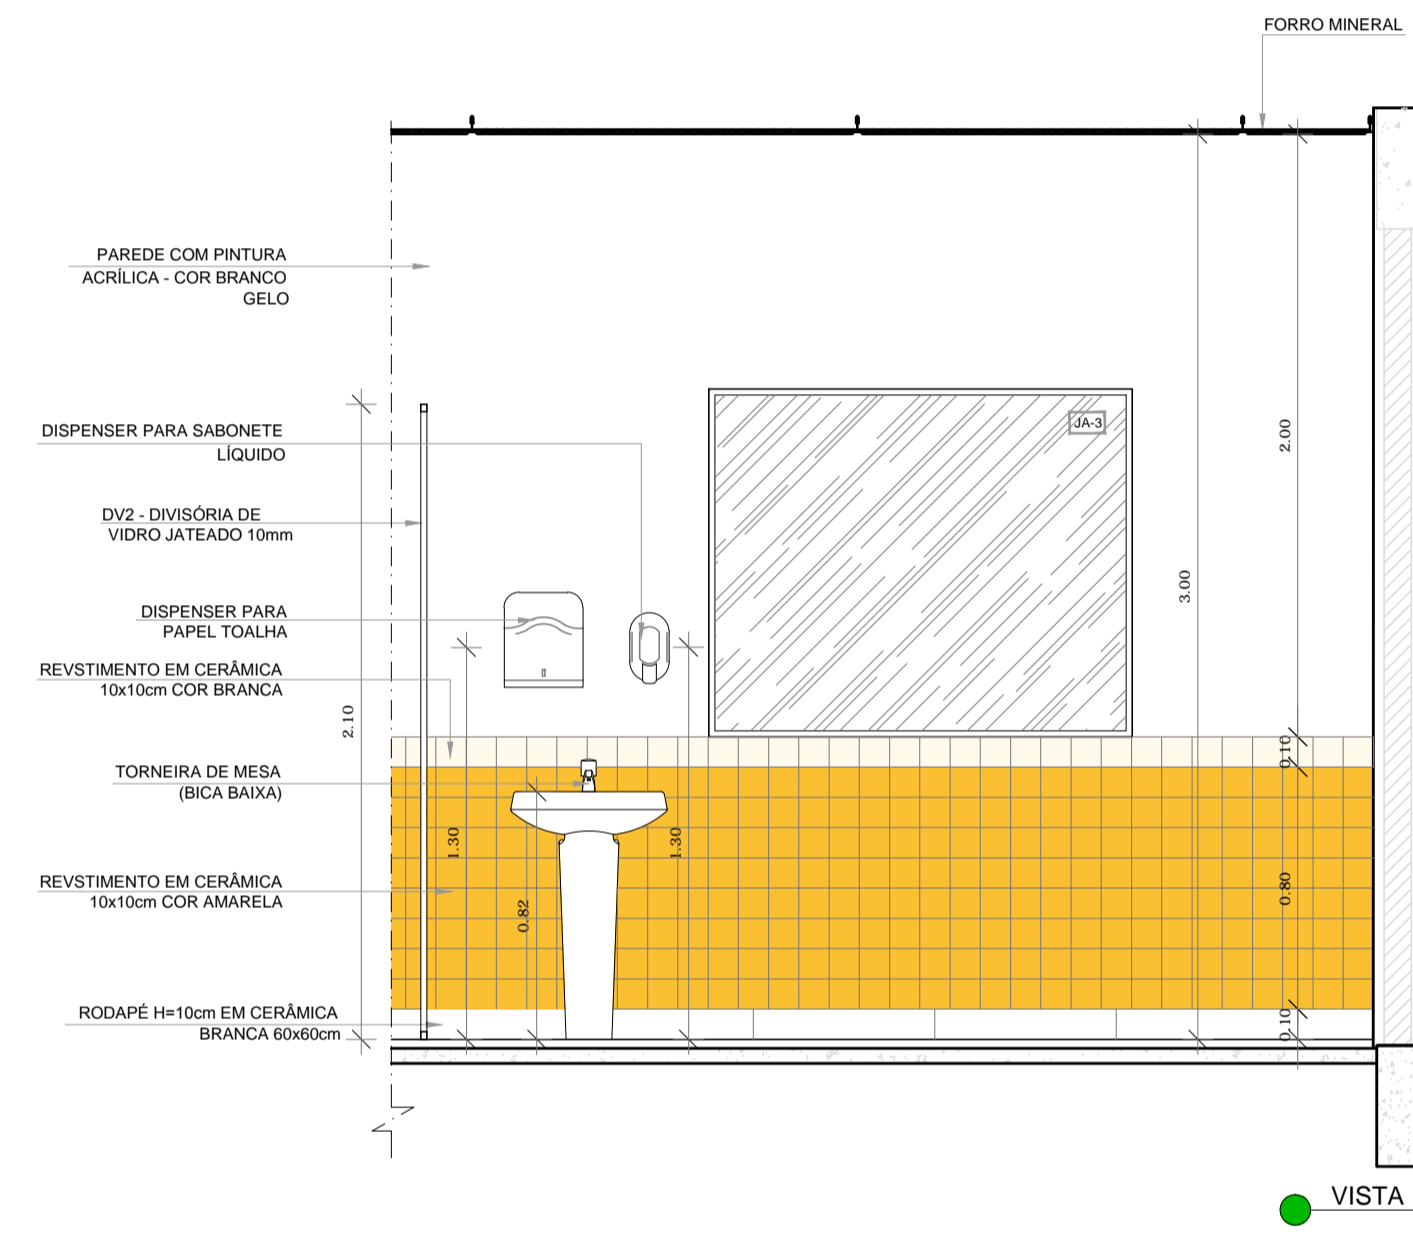

FORRO MINERAL

PAREDE COM PINTURA
ACRÍLICA - COR BRANCO
GELO

DISPENSER PARA SABONETE
LÍQUIDO

DIV2 - DIVISÓRIA DE
VIDRO JATEADO 10mm

DISPENSER PARA
PAPEL TOALHA

REVSTIMENTO EM CERÂMICA
10x10cm COR BRANCA

TORNEIRA DE MESA
(BICA BAIXA)

REVSTIMENTO EM CERÂMICA
10x10cm COR AMARELA

RODAPÉ H=10cm EM CERÂMICA
BRANCA 60x60cm

NOTAS

- MEDIDAS E NÍVEIS EM METROS;
- VERIFICAR POSIÇÃO EXATA DOS PILARES NO PROJETO ESTRUTURAL;
- VERIFICAR DETALHES CONSTRUTIVOS PERTINENTES NAS PRANCHAS DE DETALHAMENTO;
- EM CASO DE CONFLITO DE INFORMAÇÕES ENTRE O PROJETO GRÁFICO E O MEMORIAL DESCRITIVO, PREVALECE A INFORMAÇÃO CONTIDA NOS DESENHOS;
- ALTERAÇÕES NESTE PROJETO SOMENTE COM AUTORIZAÇÃO EXPRESSA DO FNDE

REFERÊNCIAS:

- PLANILHA DE QUANTITATIVOS;
- MEMORIAL DESCRITIVO E ESPECIFICAÇÕES TÉCNICAS

LEGENDA:

	INDICAÇÃO NÍVEIS PLANTA E CORTE		INDICAÇÃO DE VISTAS
	INDICAÇÃO DE CORTES		ESPECIFICAÇÕES DE MATERIAIS
	INDICAÇÃO DE FACHADAS		INDICAÇÃO DE EIXOS
	INDICAÇÃO DE PORTAS E JANELAS		INDICAÇÃO DE ELEMENTOS (BANCADAS, PRATELEIRAS E ETC.)



FNDE Fundo Nacional de Desenvolvimento da Educação
Ministério da Educação
GOVERNO FEDERAL BRASIL
PÁTRIA EDUCADORA

PROJETO PADRÃO - FNDE

PROPRIETÁRIO: _____

ENDEREÇO: _____

MUNICÍPIO - UF: _____

PROPRIETÁRIO _____

RESP. TÉCNICO **CREA** _____

AUTOR DO PROJETO **CAU** _____


DLFO	CREA
	RA

OBSERVAÇÕES:

PROJETO EXECUTIVO

PROGRAMA PROINFÂNCIA - PROJETO TIPO 1
PROJETO DE ARQUITETURA

COORDENAÇÃO CGEST - Coordenação Geral de Infraestrutura Educativa	AMPLIAÇÃO DO BLOCO A CRECHE I - 1, CRECHE I - 2 E AMAMENTAÇÃO	ARQ
REVISÃO R.00	ESCALA 1/25	PRANCHA 23/35
FORMATO A1(841x594)	DATA EMISSÃO JUNHO/2015	

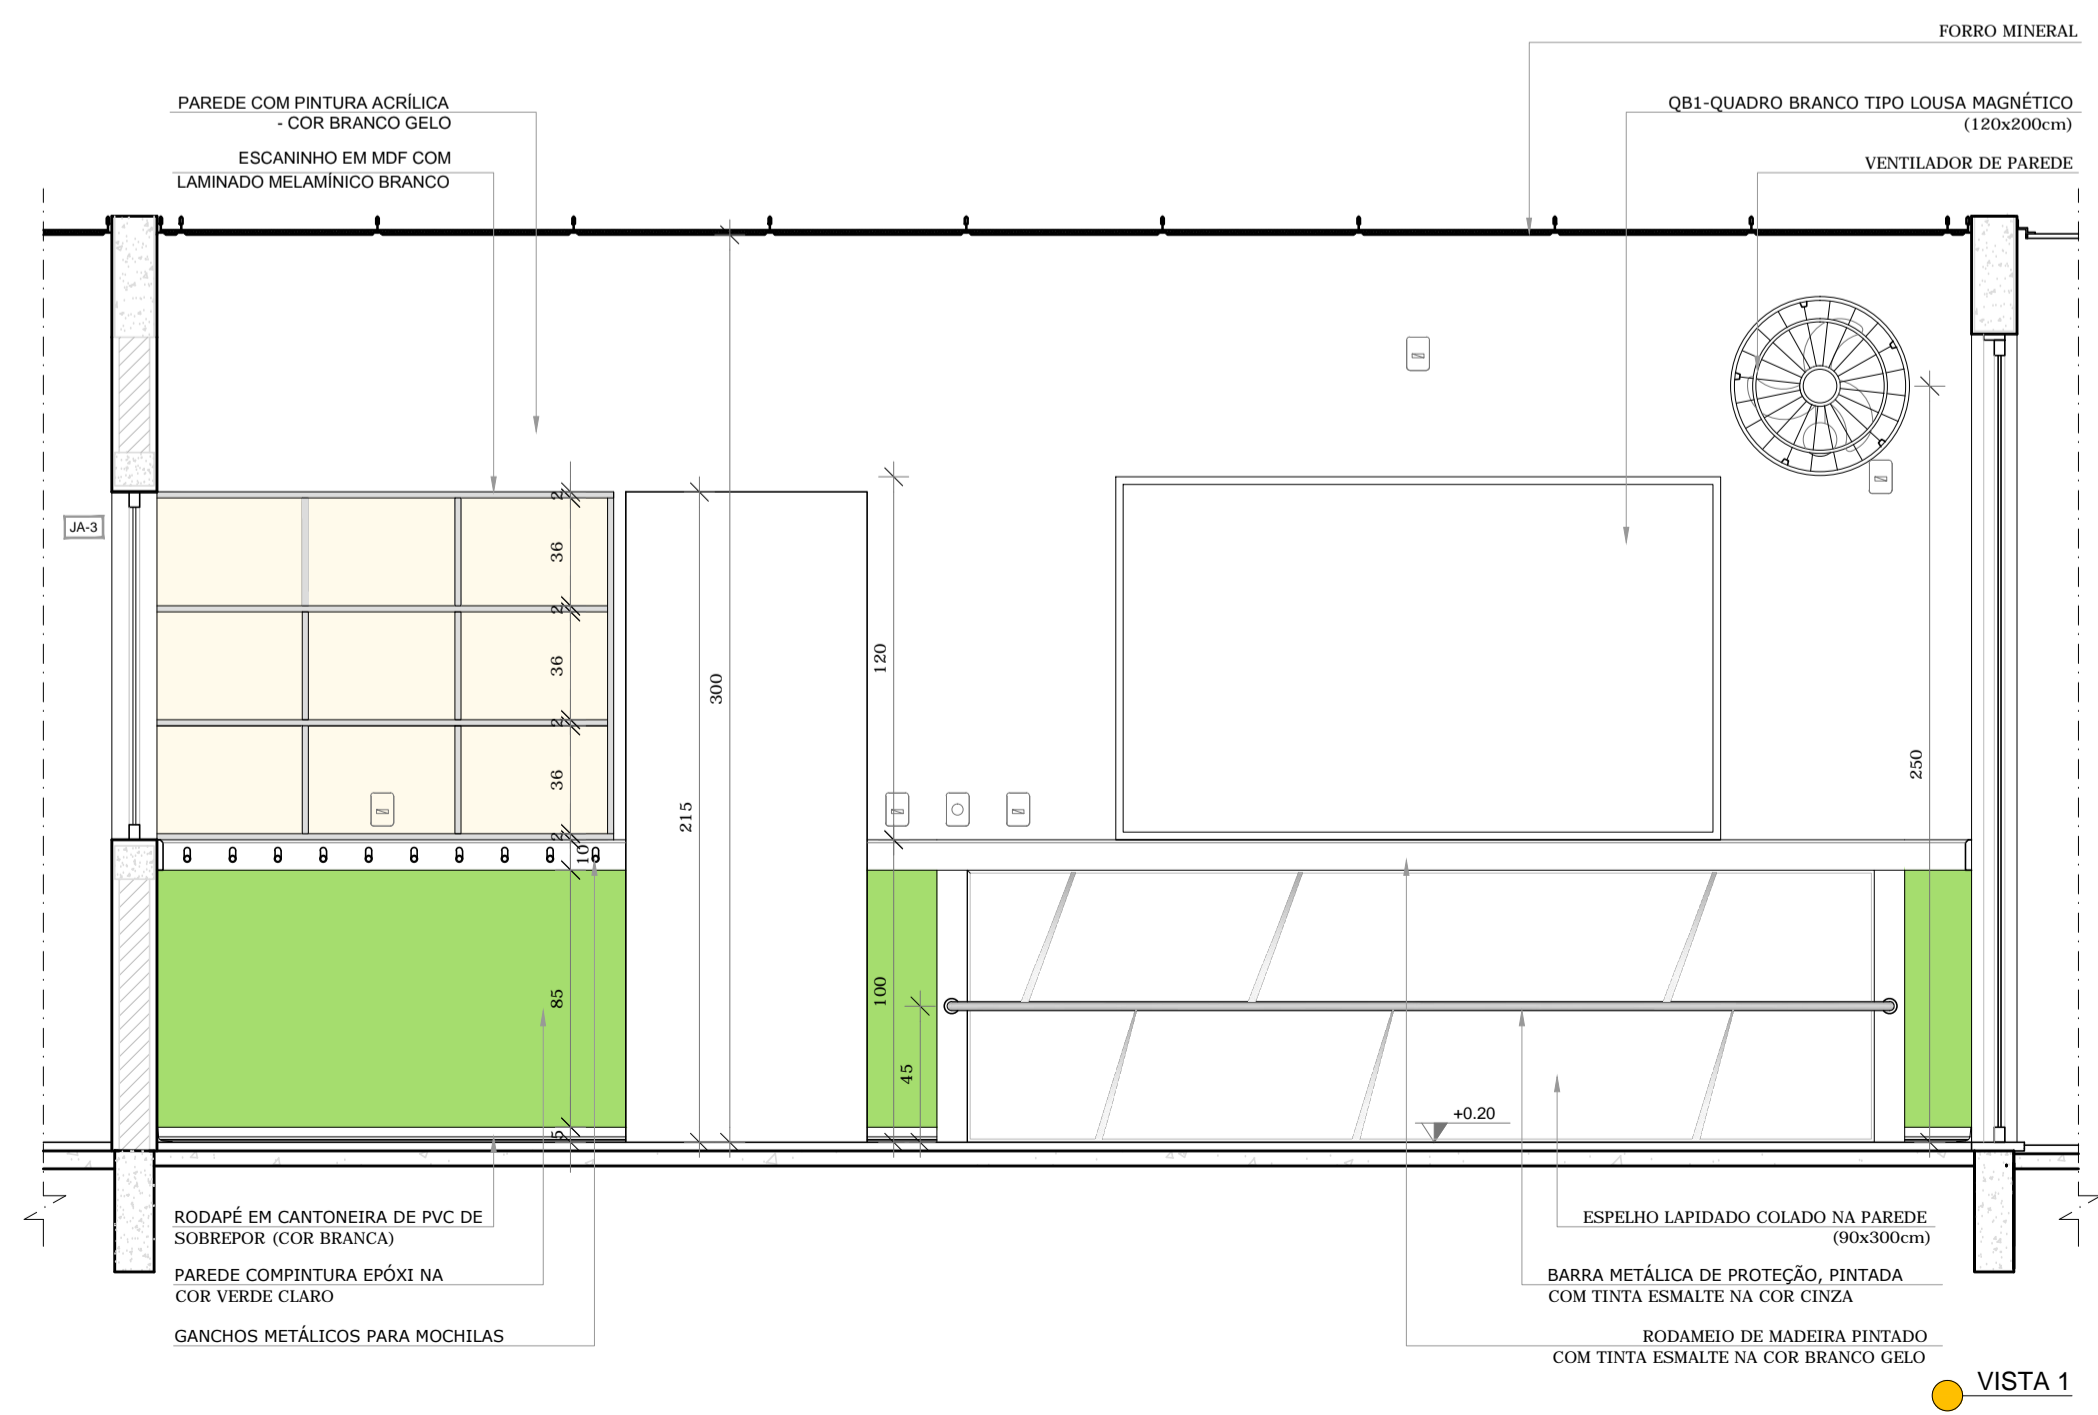

FORRO MINERAL

PAREDE COM PINTURA ACRÍLICA
- COR BRANCO GELO

ESCANINHO EM MDF COM
LAMINADO MELAMÍNICO BRANCO

QB1-QUADRO BRANCO TIPO LOUISA MAGNÉTICO
(120x200cm)

VENTILADOR DE PAREDE

RODAPÉ EM CANTONEIRA DE PVC DE
SOBREPOR (COR BRANCA)


PAREDE COMPINTURA EPÓXI NA
COR VISOR CLARO

GANCHOS METÁLICOS PARA MOCHILAS

ESPELHO LAPIDADO COLADO NA PAREDE
(90x300cm)

BARRA METÁLICA DE PROTEÇÃO, PINTADA
COM TINTA ESMALTE NA COR CINZA

RODAPÉ DE MADEIRA PINTADO
COM TINTA ESMALTE NA COR BRANCO GELO

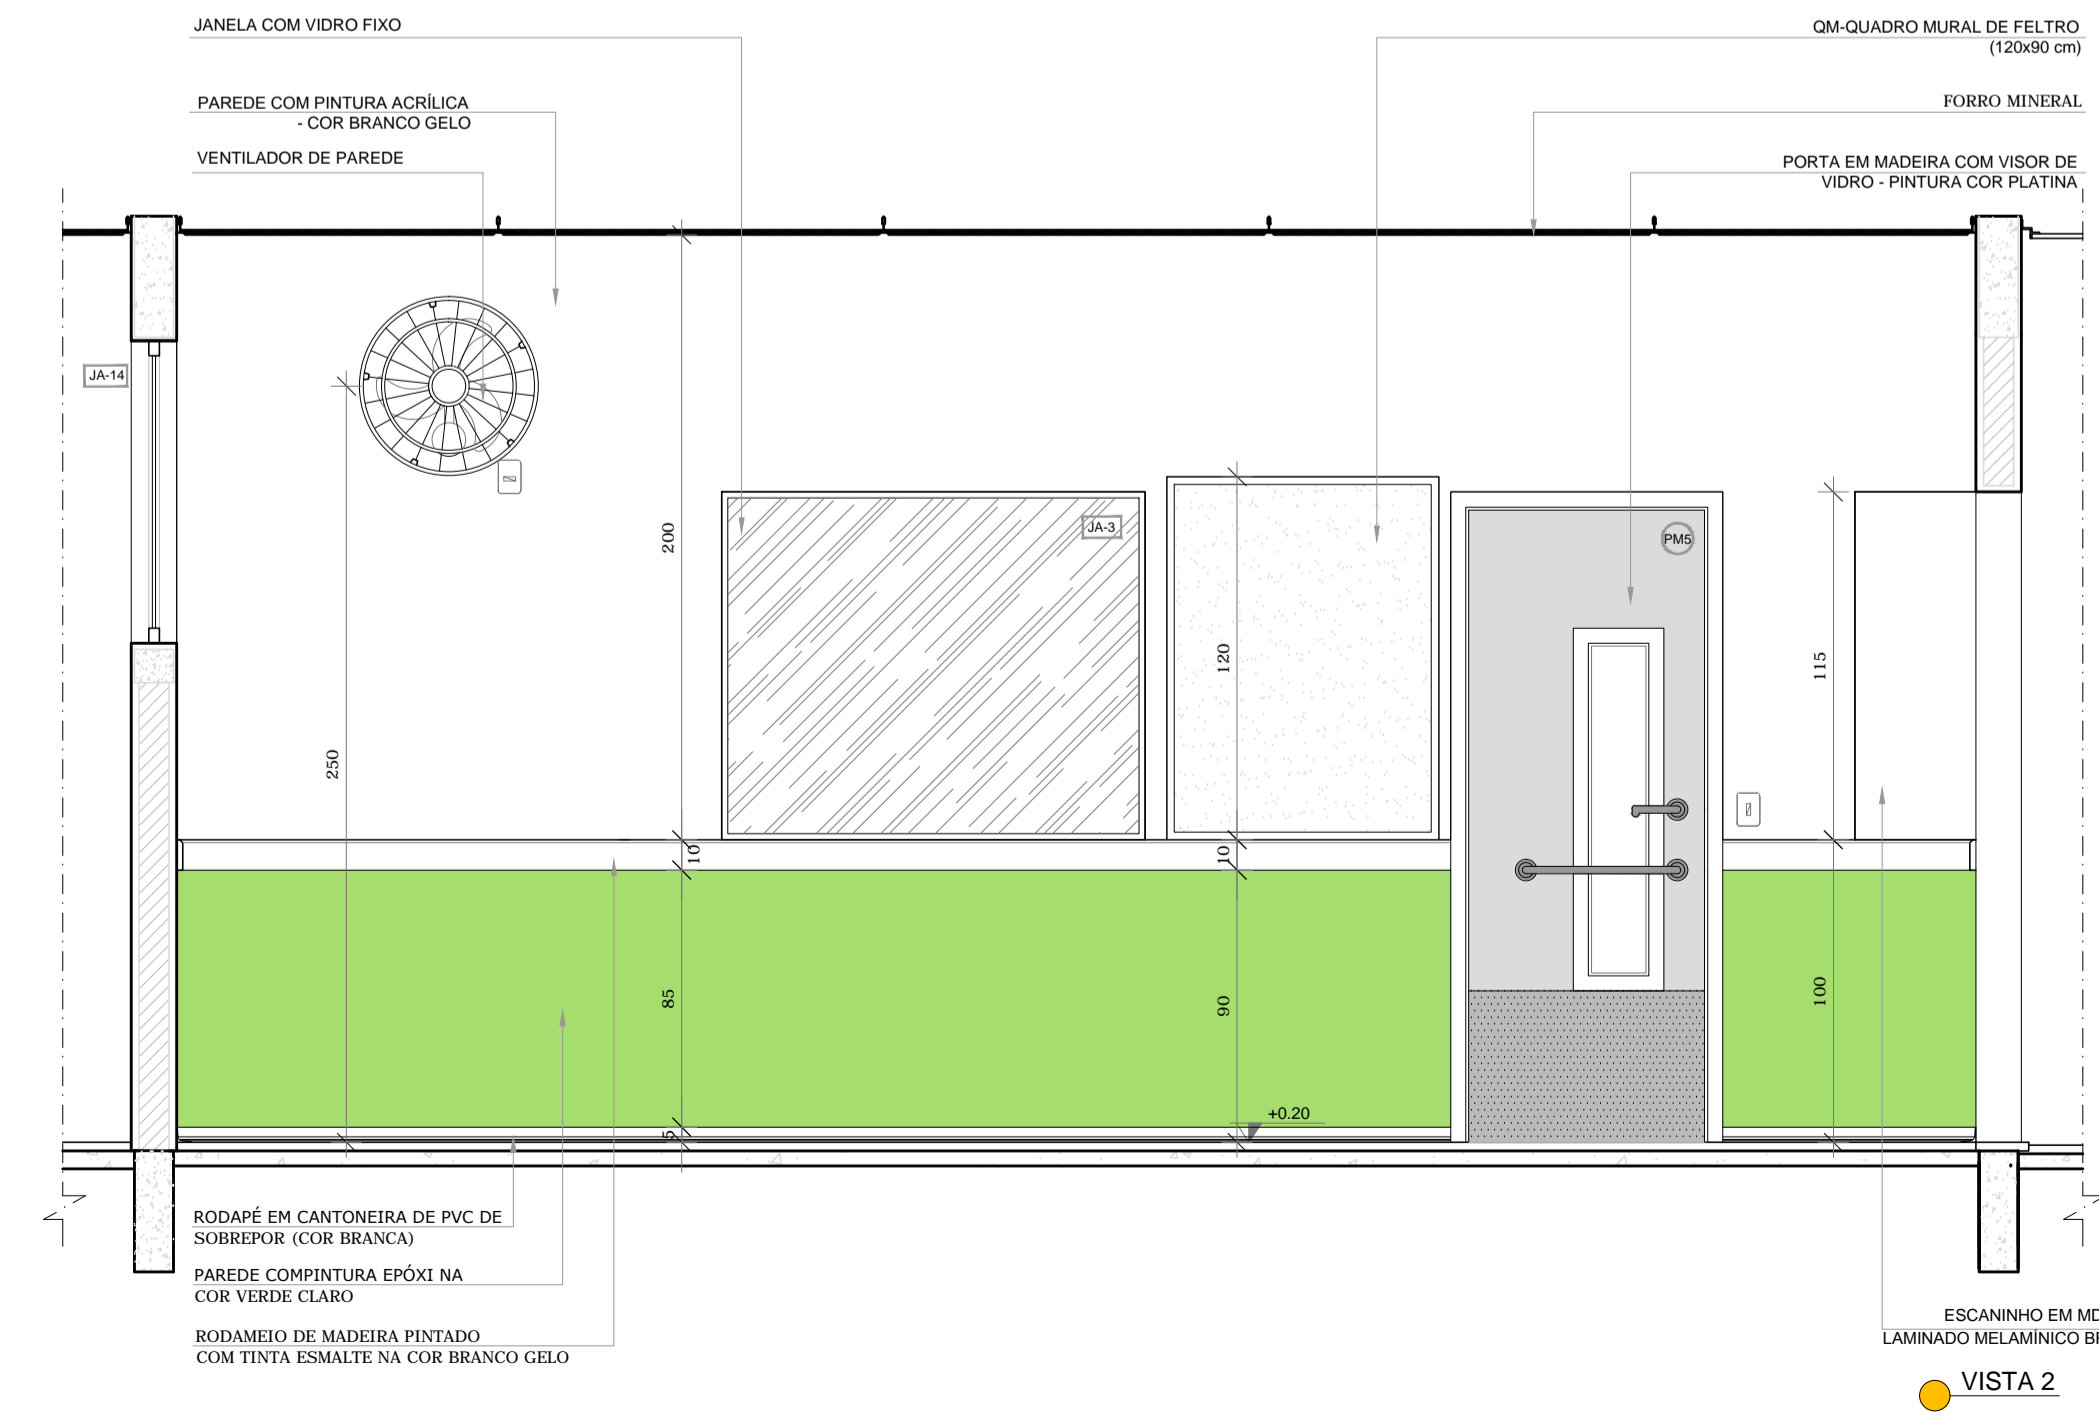

JANELA COM VIDRO FIXO

PAREDE COM PINTURA ACRÍLICA
- COR BRANCO GELO

VENTILADOR DE PAREDE

QM-QUADRO MURAL DE FELTRO
(120x90 cm)

FORRO MINERAL

PORTA EM MADEIRA COM VISOR DE
VIDRO - PINTURA COR PLATINA

RODAPÉ EM CANTONEIRA DE PVC DE
SOBREPOR (COR BRANCA)

PAREDE COMPINTURA EPÓXI NA
COR VISOR CLARO

RODAPÉ DE MADEIRA PINTADO
COM TINTA ESMALTE NA COR BRANCO GELO

ESCANINHO EM MDF COM
LAMINADO MELAMÍNICO BRANCO