



PLANTA
Escala 1/75

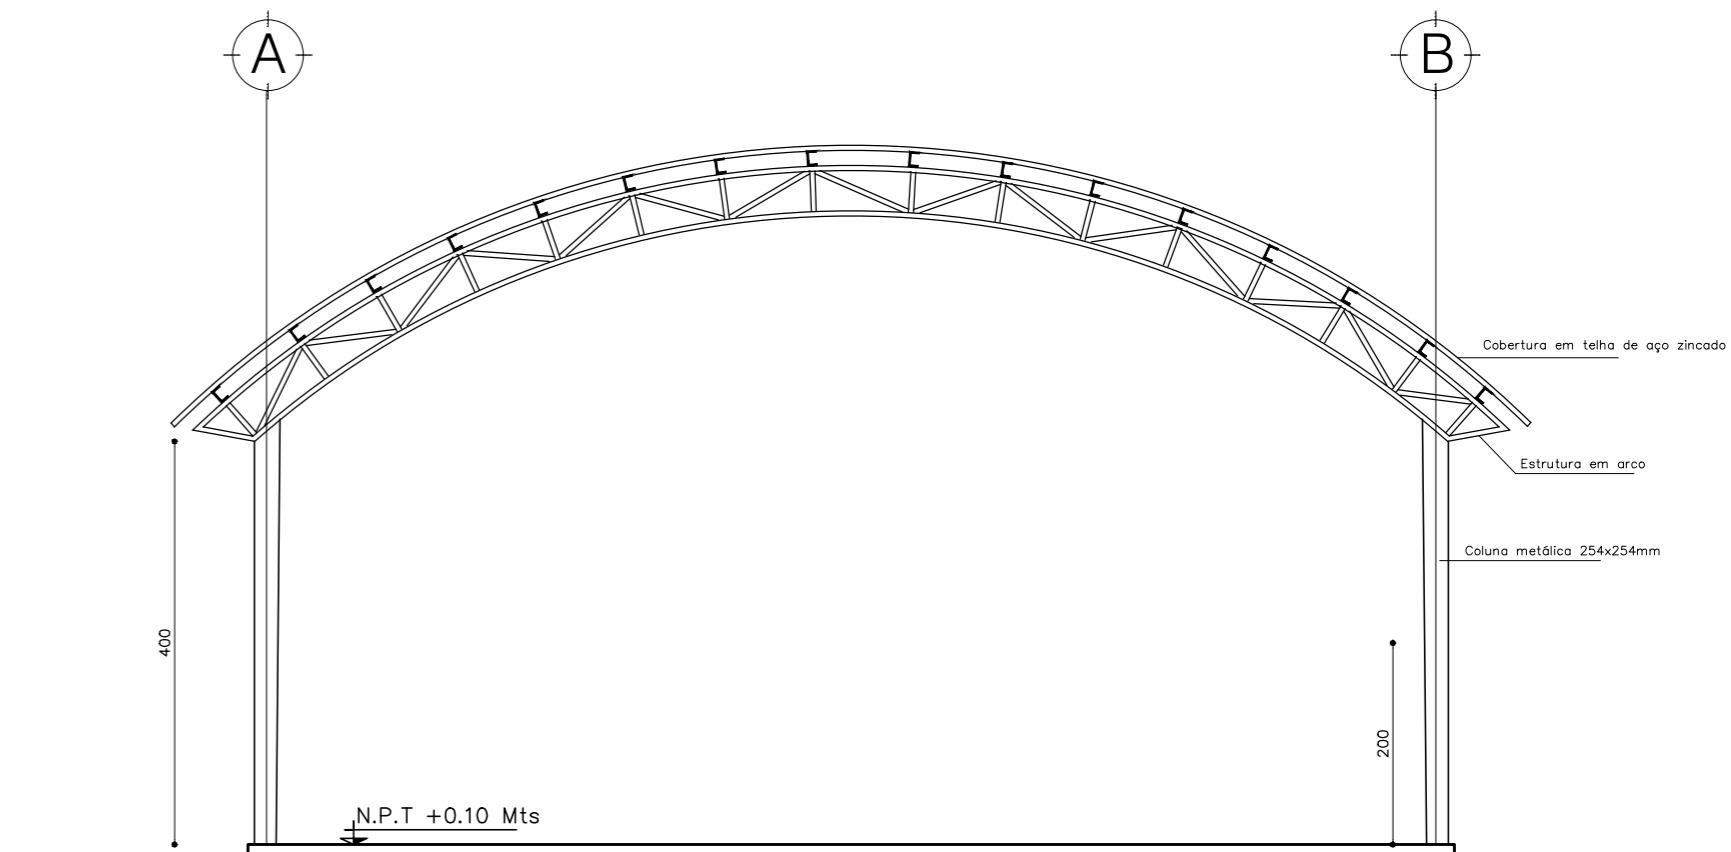

CORTE AA
Escala 1/75

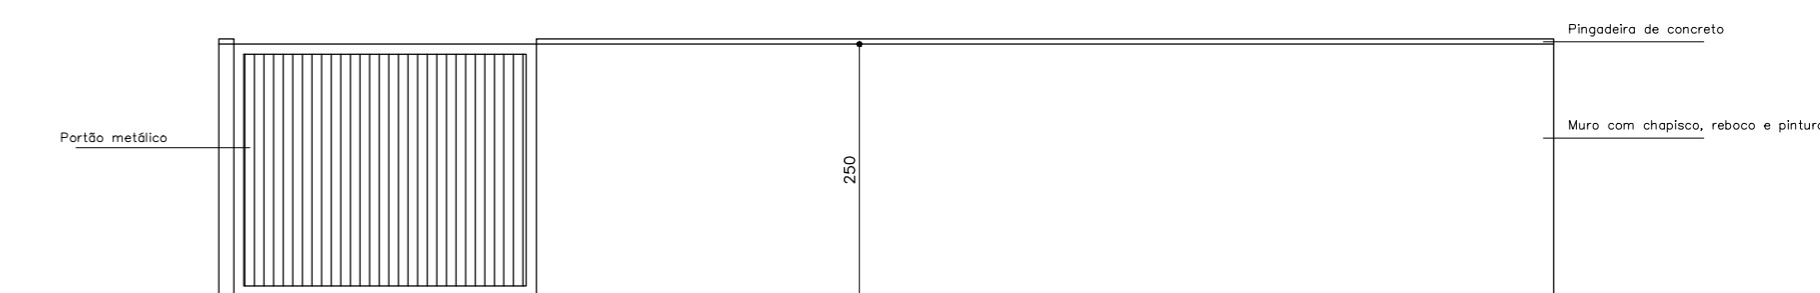

MURO FRONTAL
Escala 1/75

PARA USO DA PREFEITURA MUNICIPAL	RESPONSÁVEL TÉCNICO:	CAU
	GECELY FRANÇA MOTA - ARQUITETA URBANISTA	A48157-2
	PREFEITURA MUNICIPAL DE MANGA:	CPF:
	ANASTÁCIO GUEDES SARAIVA	000.984.126-12
TÍTULO:	ESPAÇO MÚLTIPLO USO (ESPAÇO ESPORTIVO)	DATA: REVISÃO 01 26/10/2021
		PRANCHA: 01/03