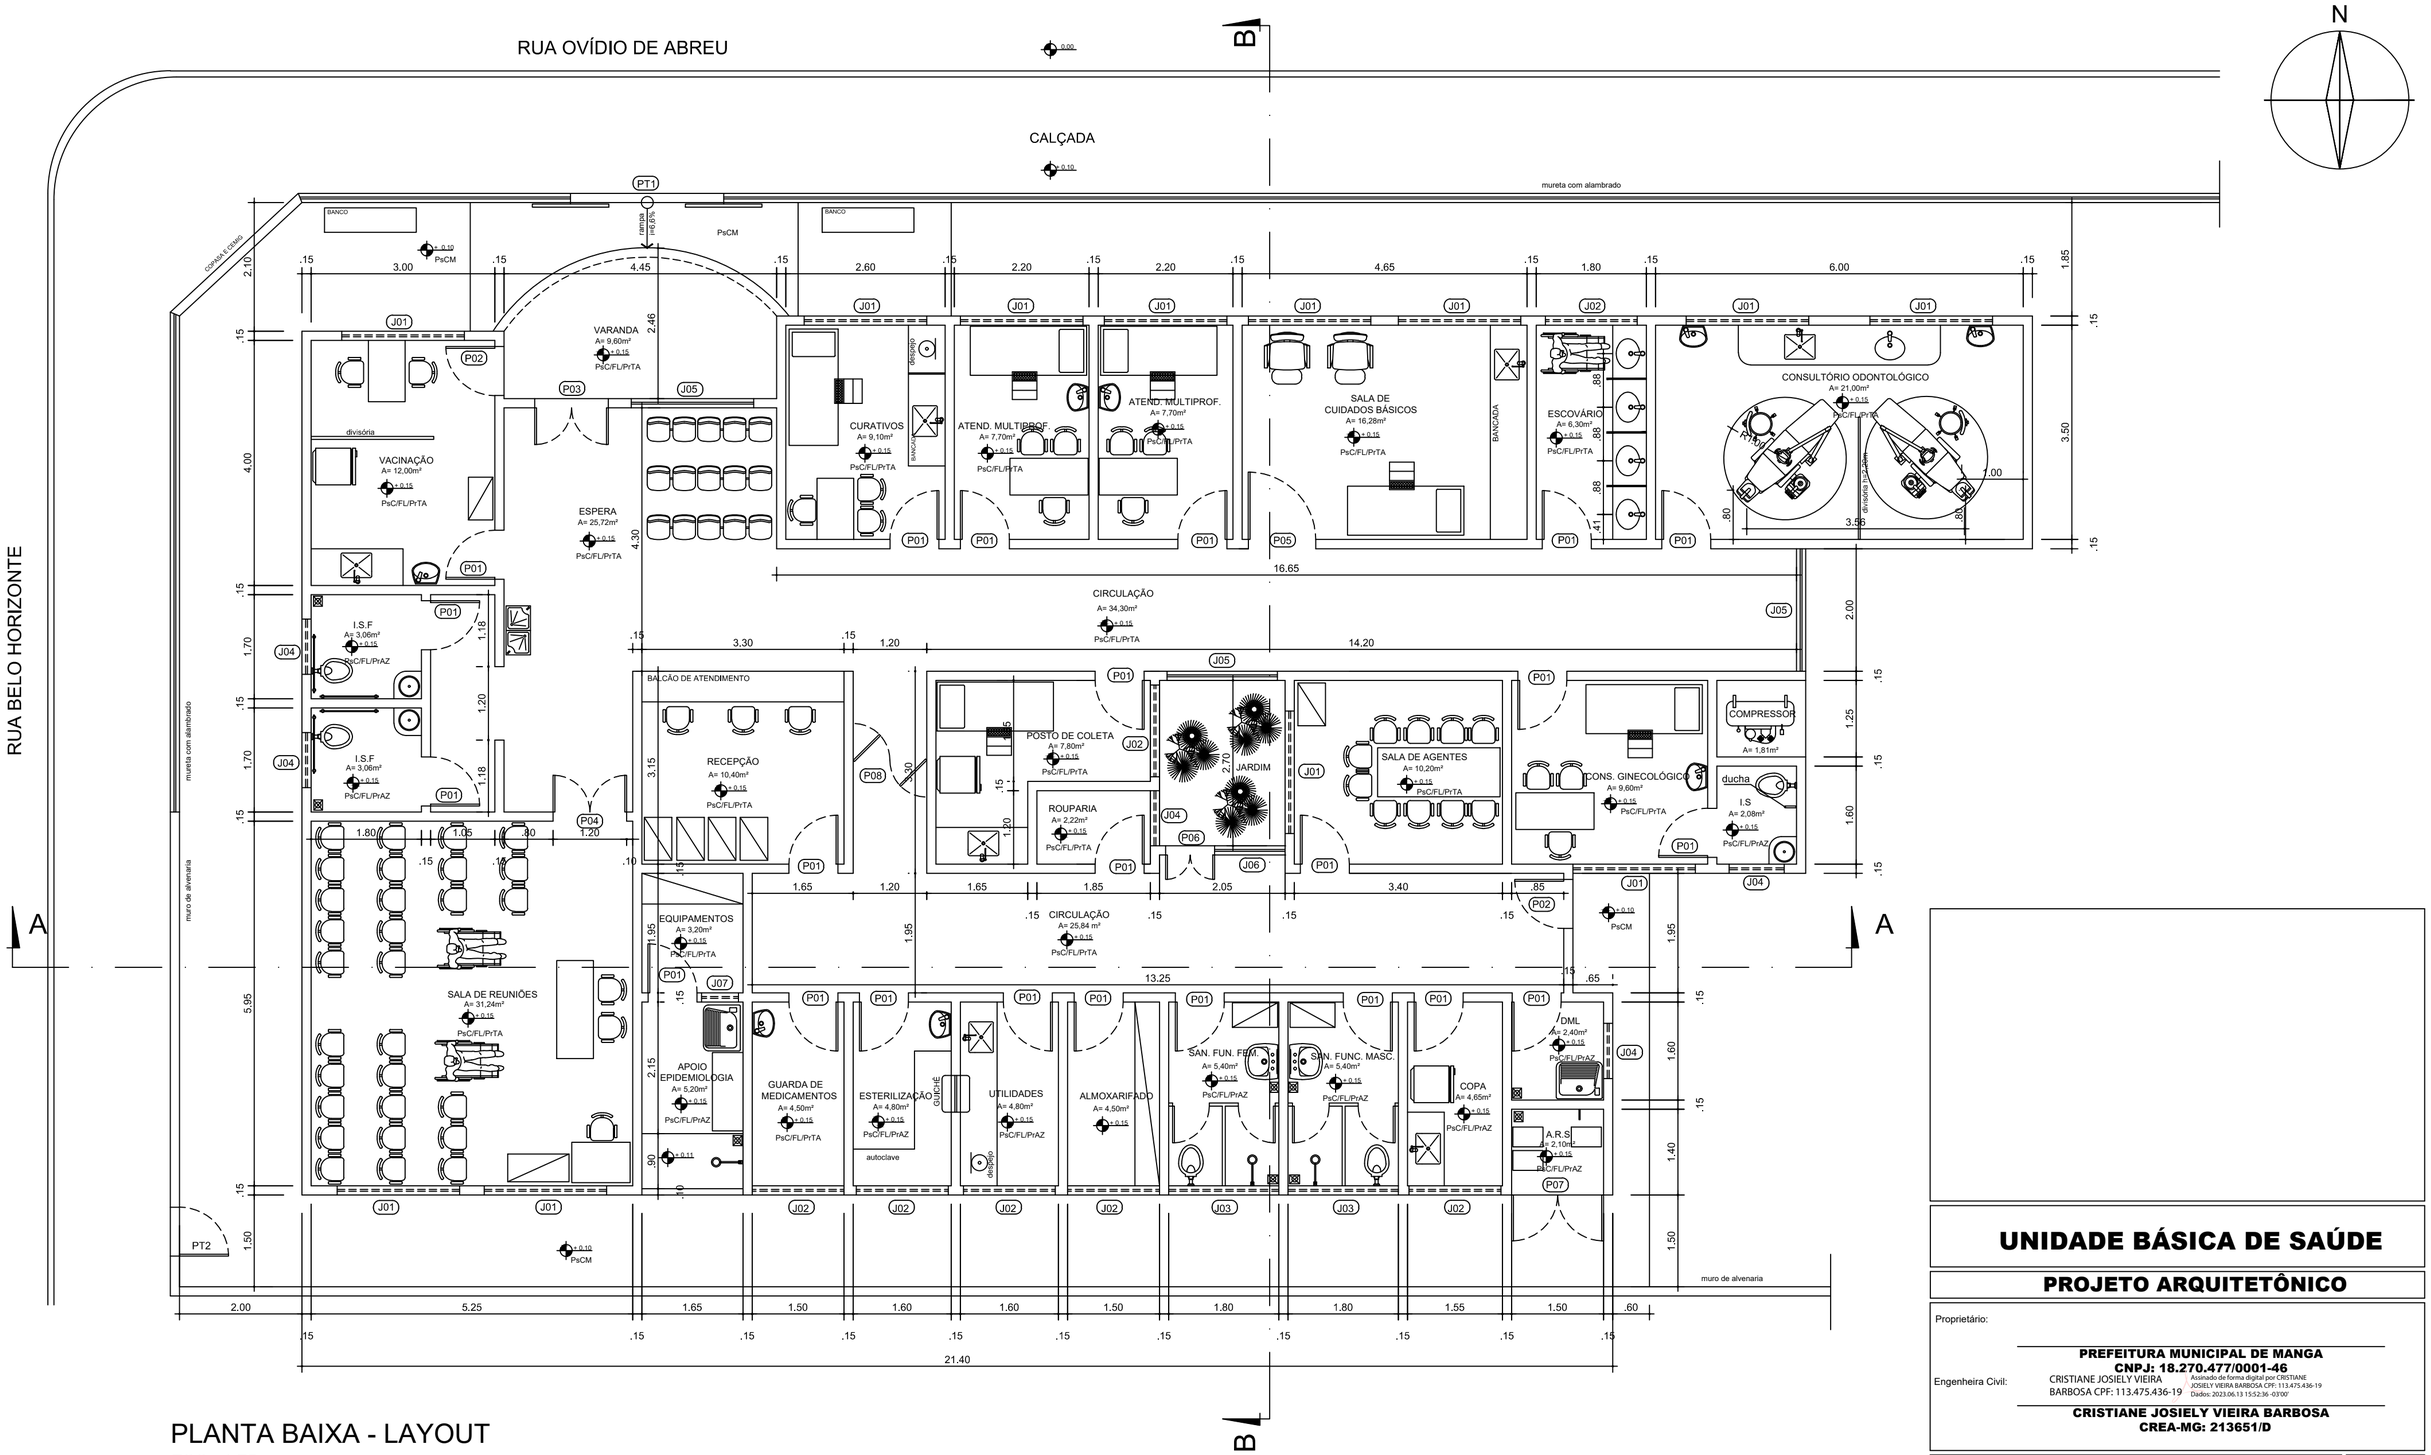

PLANTA BAIXA - LAYOUT

ESC.: 1/75

QUADRO DE ESQUADRIAS:	
PORTAS	JANELAS
P01 - 80X210 - ABRIR - MADEIRA	J01 - 200X80/190 - BASCULANTE - METÁLICA C/ VIDRO
P02 - 80X210 - ABRIR METÁLICA	J02 - 150X80/190 - BASCULANTE - METÁLICA C/ VIDRO
P03 - 120X210 - ABRIR- METÁLICA C/ VIDRO	J03 - 200X50/220 - BASCULANTE - METÁLICA C/ VIDRO
P04 - 120X210 - ABRIR - MADEIRA	J04 - 90X50/220 - BASCULANTE - METÁLICA C/ VIDRO
P05 - 110X210 - ABRIR - MADEIRA	J05 - 200X100/110 - CORRER - METÁLICA COM VIDRO
P06 - 80X210 - ABRIR - METÁLICA	J06 - 115X100/110- CORRER - METÁLICA COM VIDRO
P07 - 150X210 - ABRIR - TELADA	J07 - 60X50/220- BASCULANTE - METÁLICA COM VIDRO
P08 - 120X160 - BANG BANG - MADEIRA	
PT1 - 250X230 - PORTÃO CORRER COM TUBO DE FERRO	
PT2 - 80X210 - PORTÃO CHAPA METÁLICA	

NOTAS:

1 - Cotas em metros (m);
2 - Cotas de Nível em metro (m);
3 - As cotas indicam superfícies acabadas;
4 - Todas as medidas deverão ser conferidas na locação;

LEGENDA/ ACABAMENTOS:

PsC - piso cerâmico 30x30
PsCM - piso cimentado
FL - forro em laje pré-moldada
PrTA - parede em tinta acrílica
PrAZ - parede c/ azulejo 20X20

UNIDADE BÁSICA DE SAÚDE

PROJETO ARQUITETÔNICO

Proprietário:

PREFEITURA MUNICIPAL DE MANGA
CNPJ: 18.270.477/0001-46

Engenheira Civil: CRISTIANE JOSIELY VIEIRA BARBOSA CPF: 113.475.436-19

Assinado de forma digital por CRISTIANE JOSIELY VIEIRA BARBOSA CPF: 113.475.436-19
Dados: 2023.06.13 15:52:36 -03'00'

CRISTIANE JOSIELY VIEIRA BARBOSA
CREA-MG: 213651/D

Endereço:
LOTES N° 07 E N° 08, QUADRA A-40, RUA OVÍDIO DE ABREU
MUNICÍPIO DE MANGA - MINAS GERAIS

Data: **13/06/2023**

Unidade: **metro**

Conteúdo:
PLANTA BAIXA - LAYOUT

Escala: **1/75**

QUADRO DE ÁREAS

Terreno:	Largura testada:	Classificação viária:
720,00m²	**40,00 m**	**VIA LOCAL**
Área construída: **351,34 m²**	Indice IPTU: **0**	Desenho: **Gecely França**
Taxa de ocupação: **49,00 %**	Código: **0**	

Prancha: **1/3**