




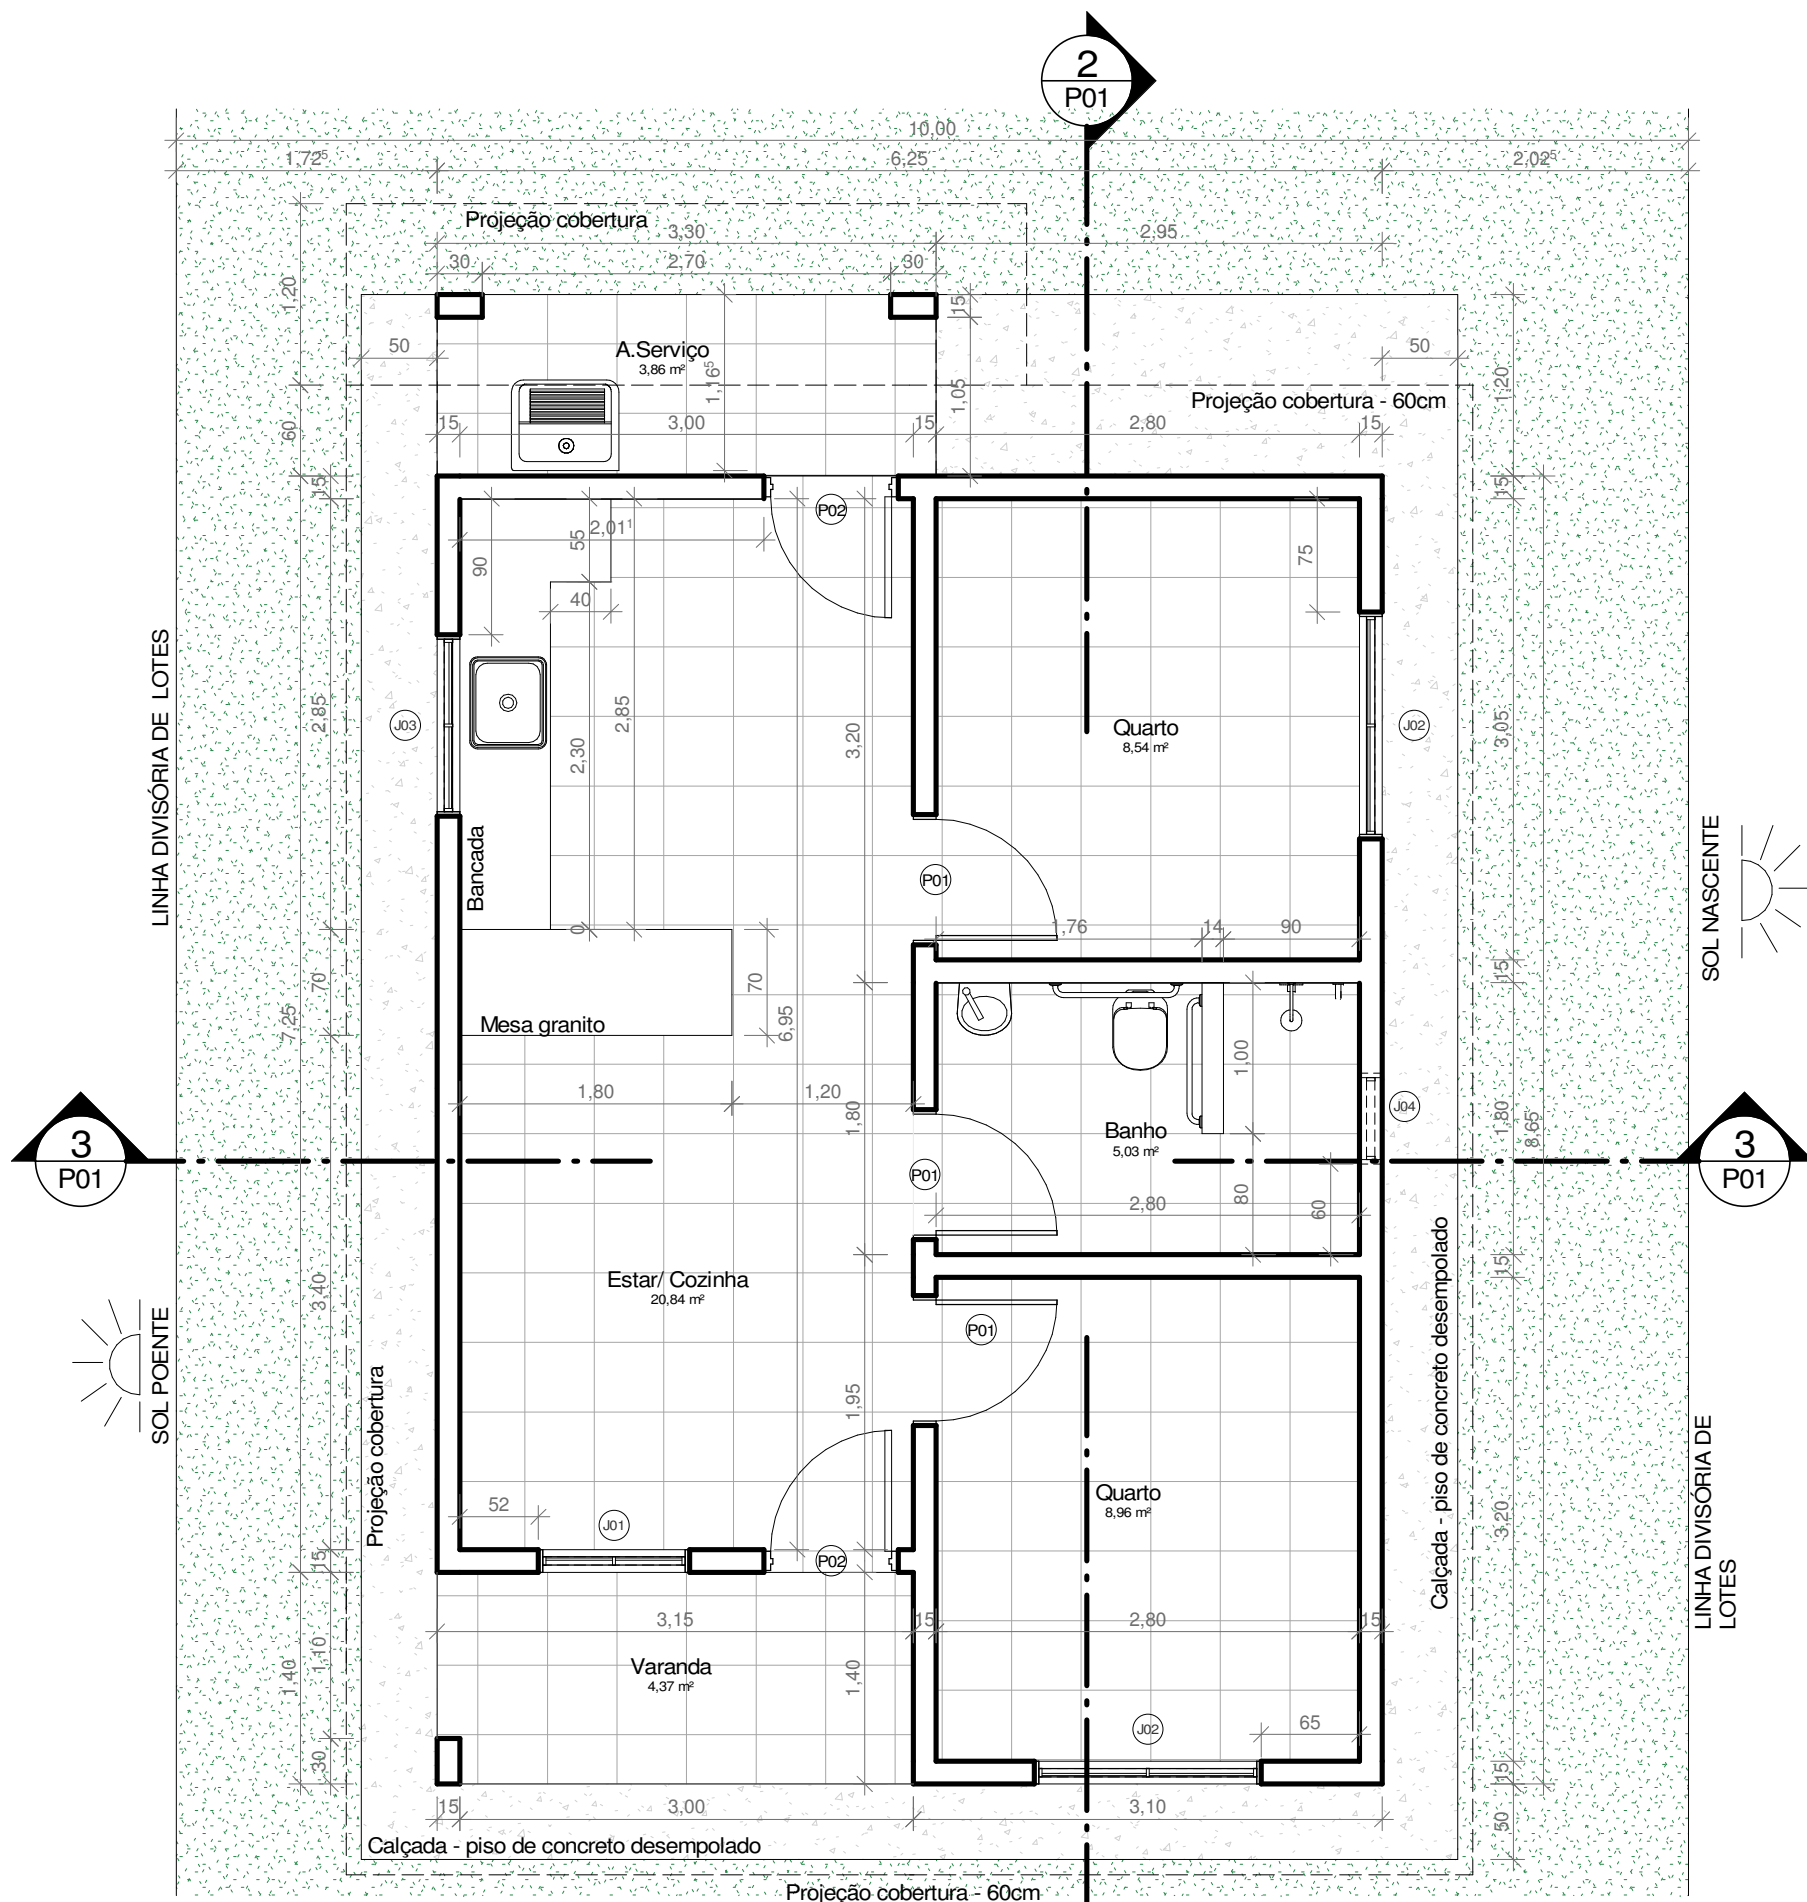


1 PLANTA
ESCALA 1:50

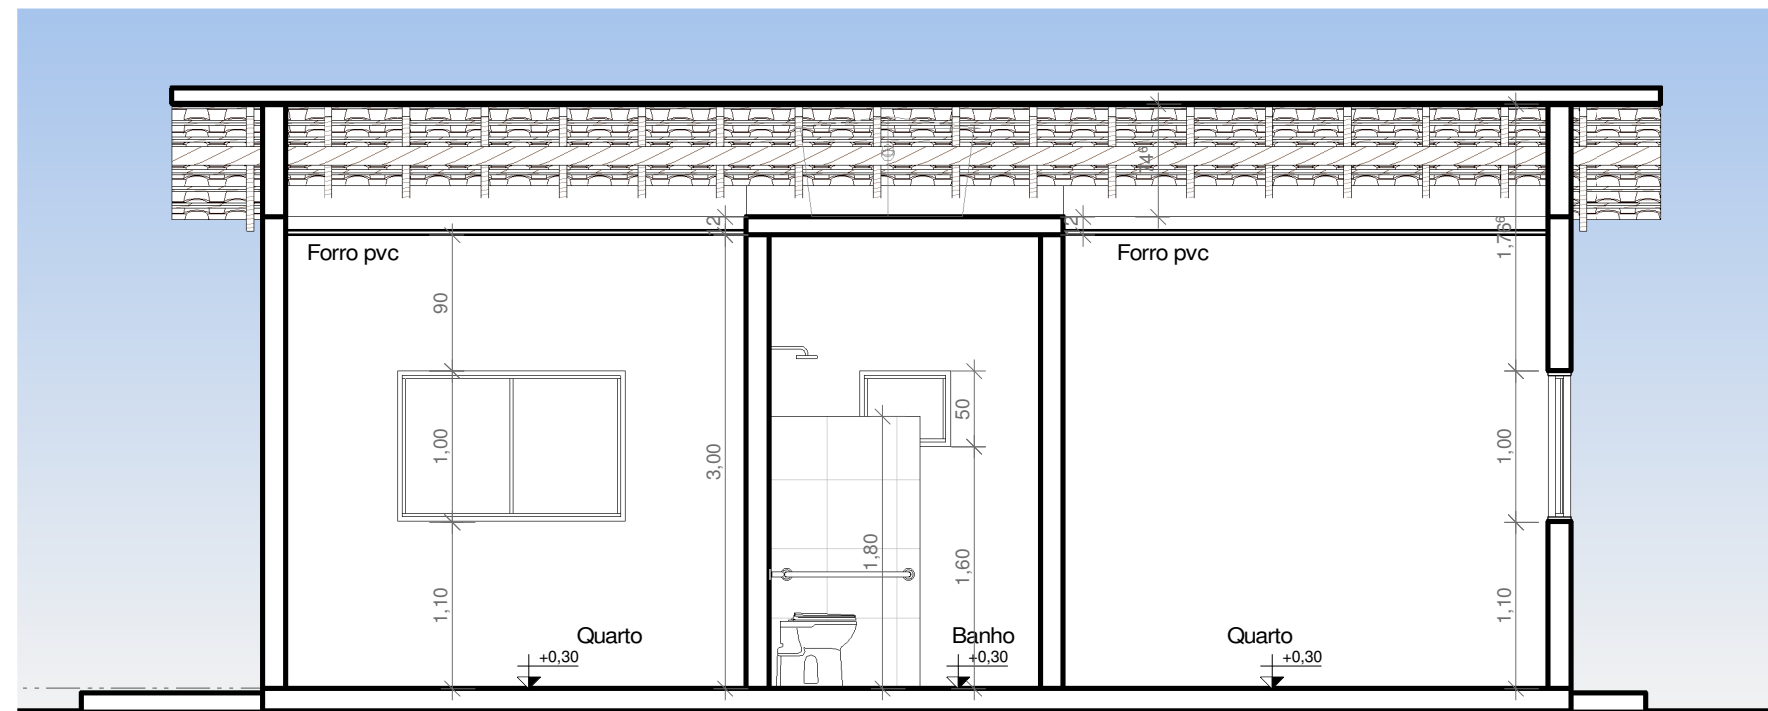


2 CORTE A
ESCALA 1:50

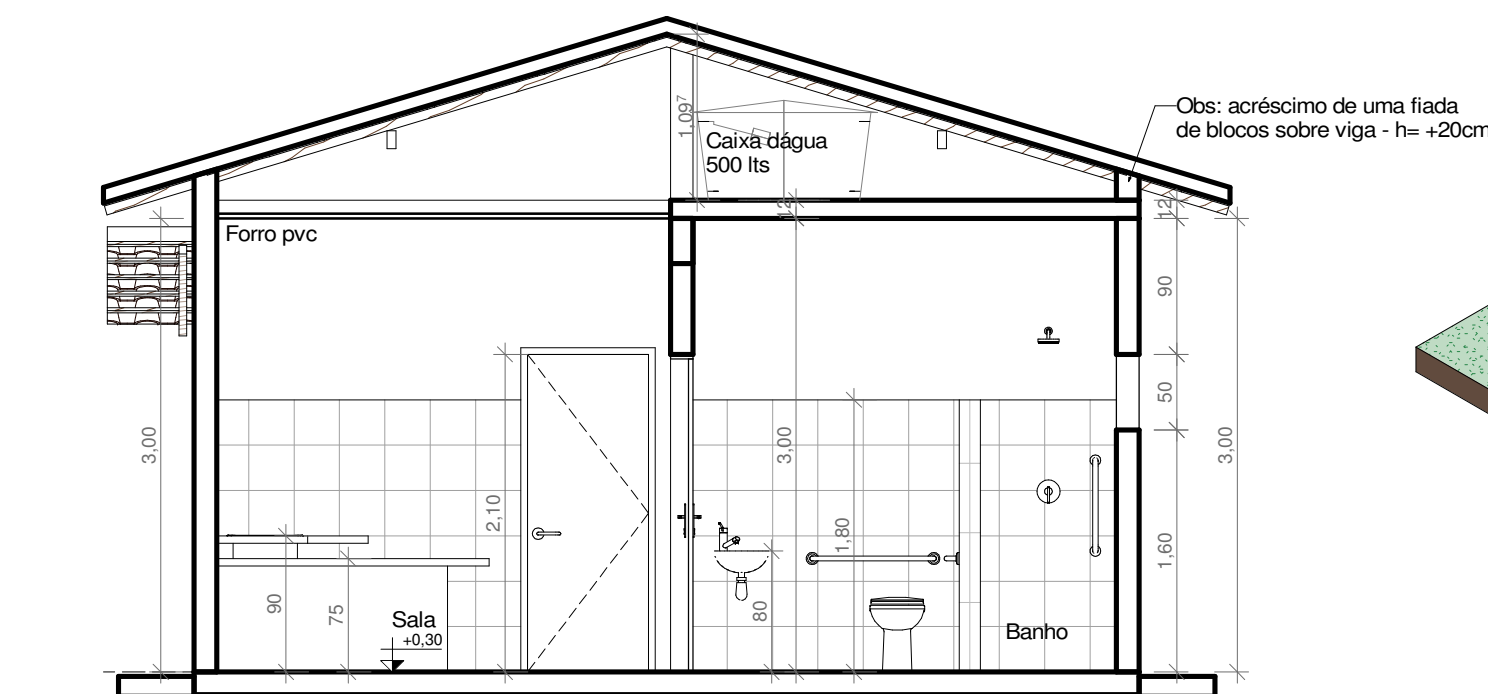


3 CORTE B
ESCALA 1:50

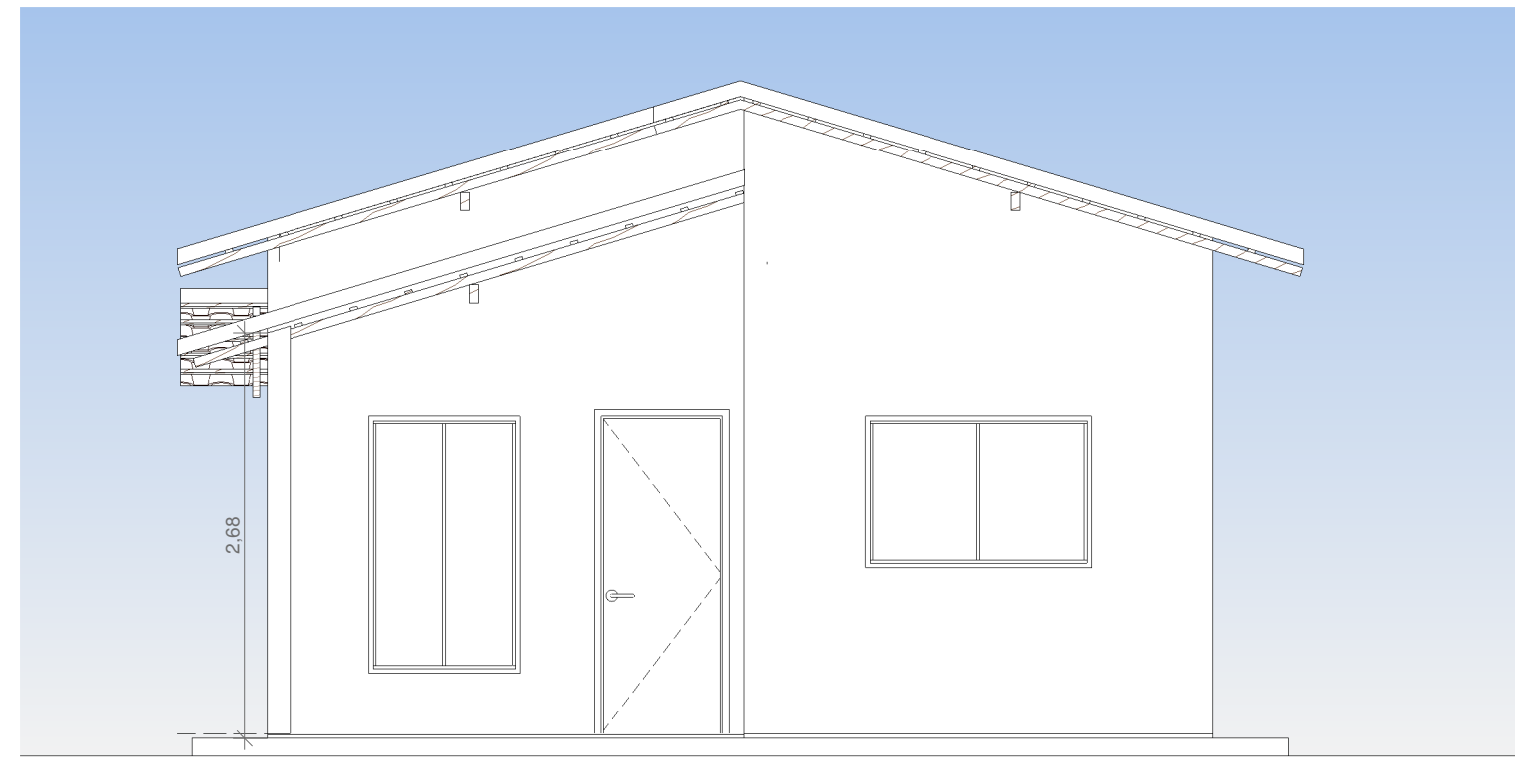

4 FACHADA FRONTAL
ESCALA 1:50

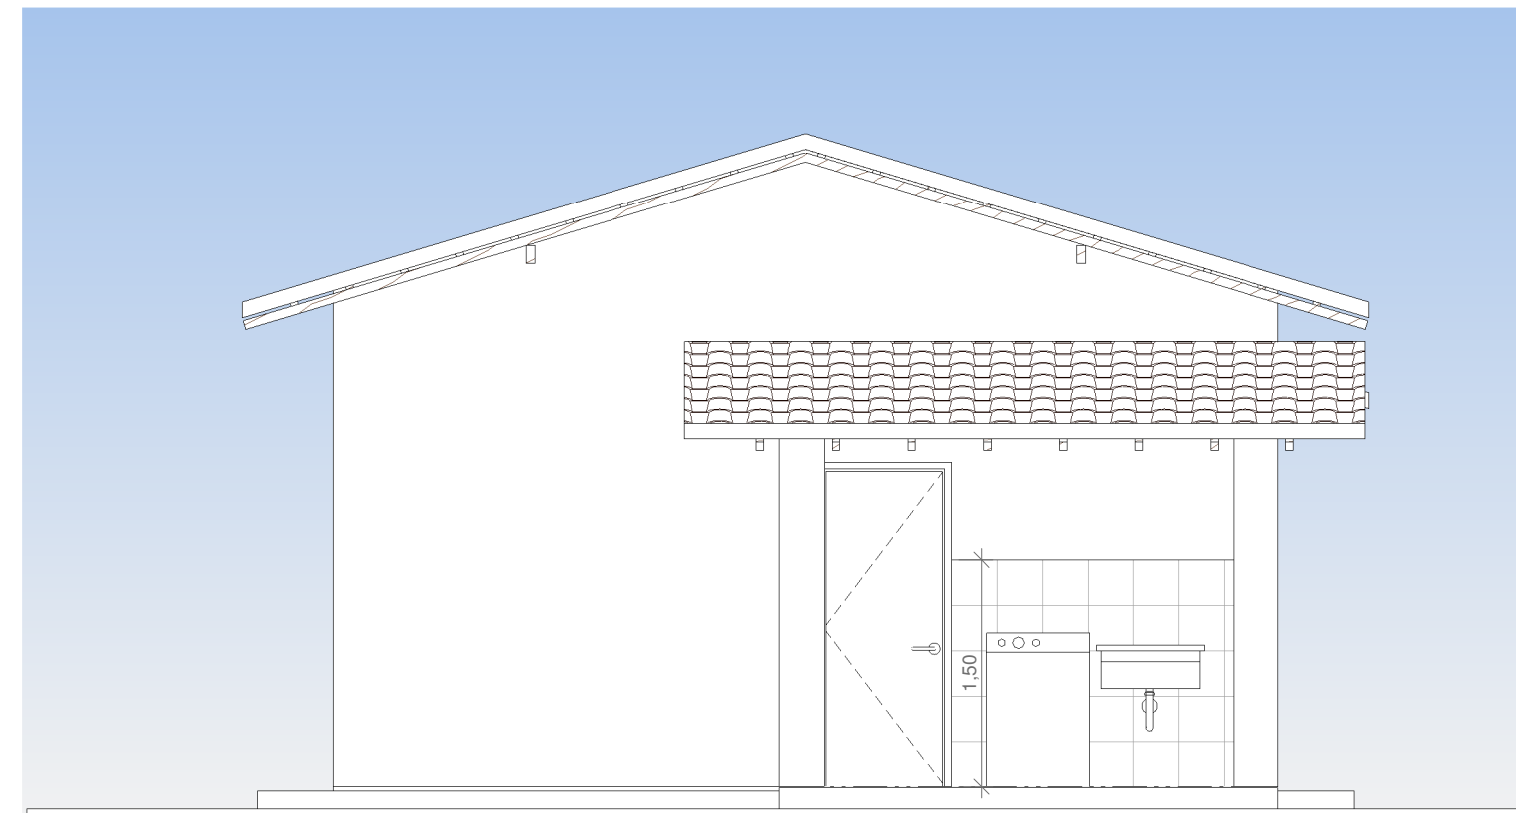


5 FACHADA POSTERIOR
ESCALA 1:50

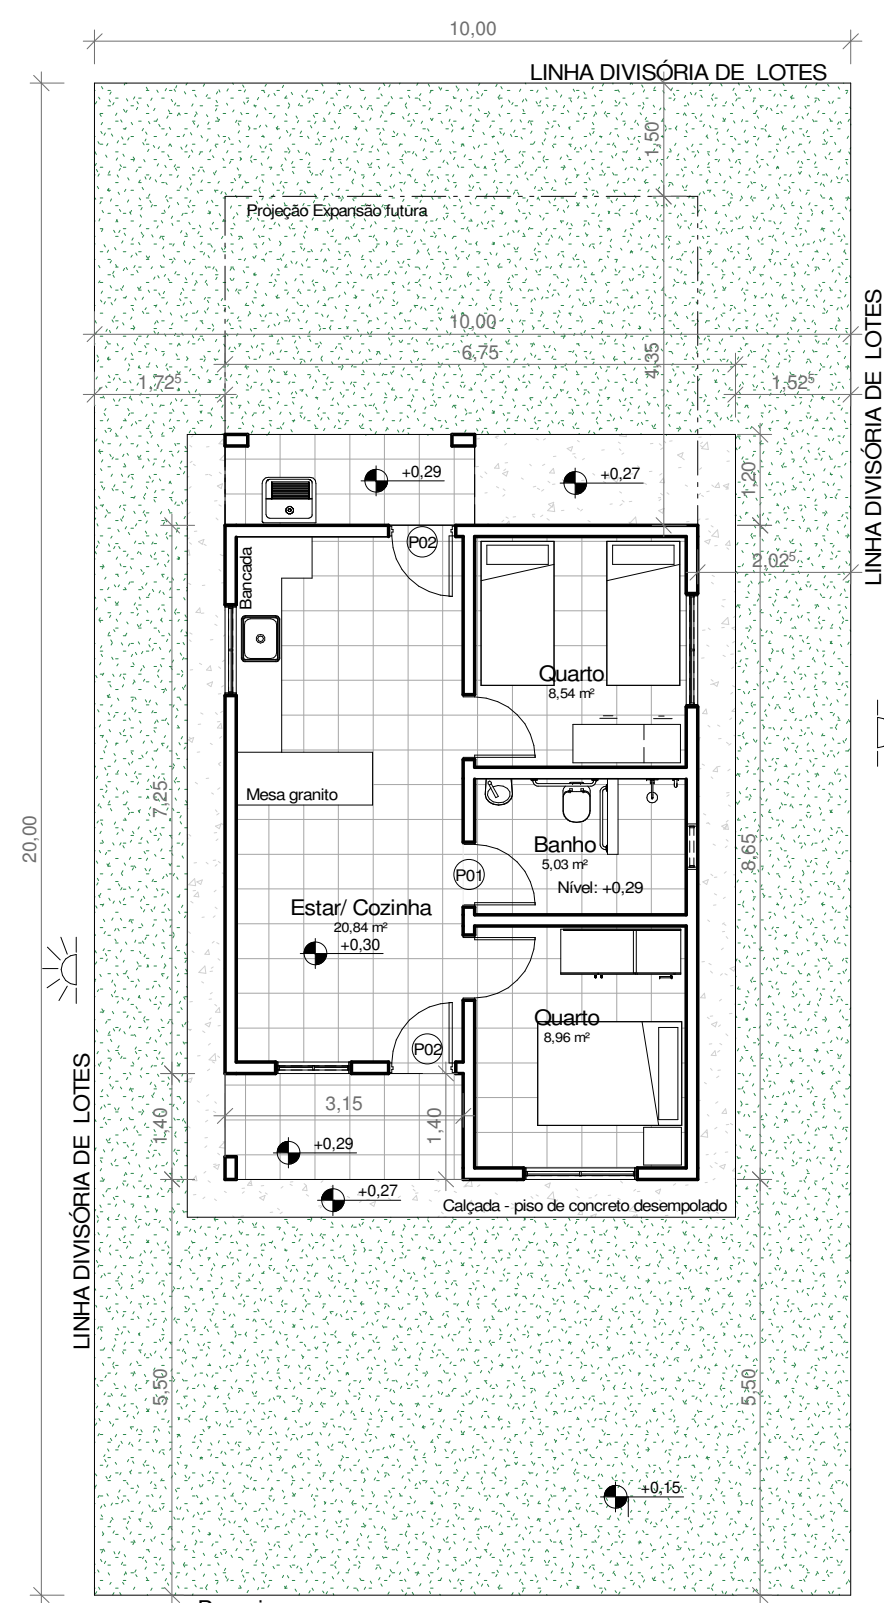


6 IMPLANTAÇÃO
ESCALA 1:100




7 LAYOUT
ESCALA 1:100

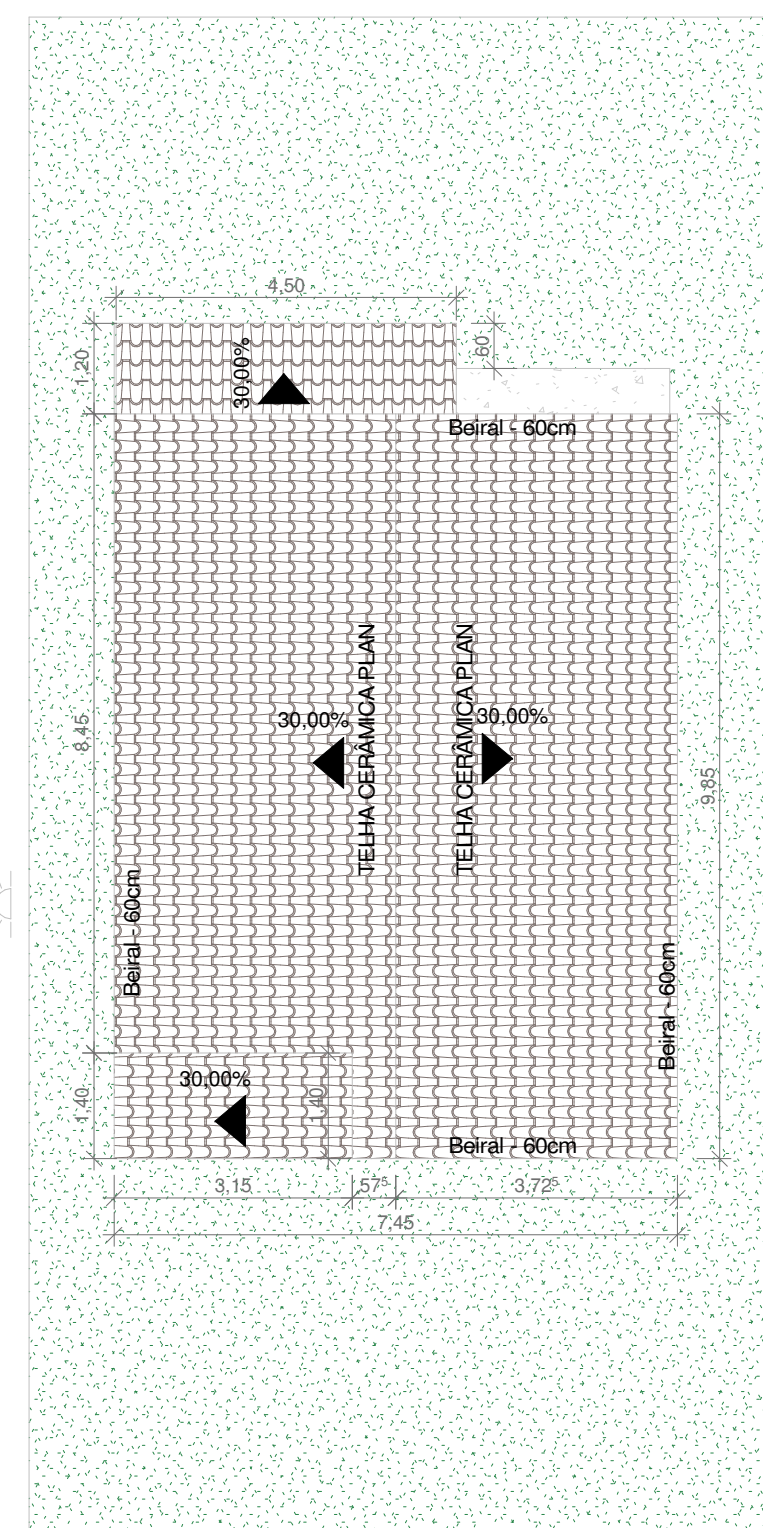

8 COBERTURA
ESCALA 1:100

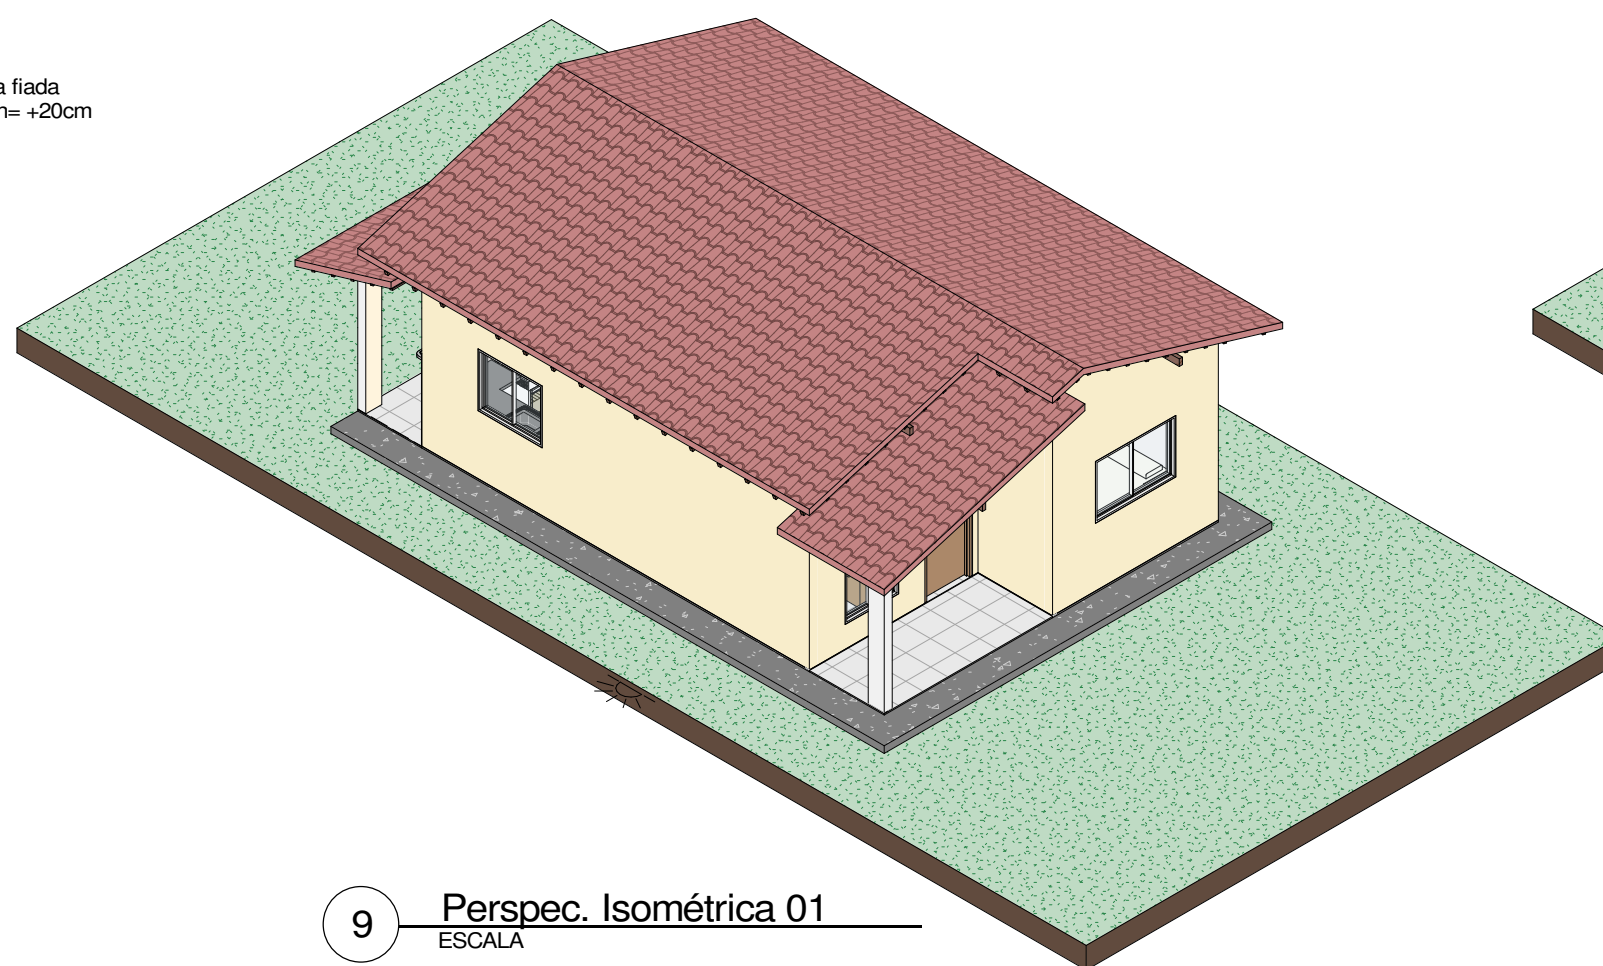

9 Perspec. Isométrica 01
ESCALA

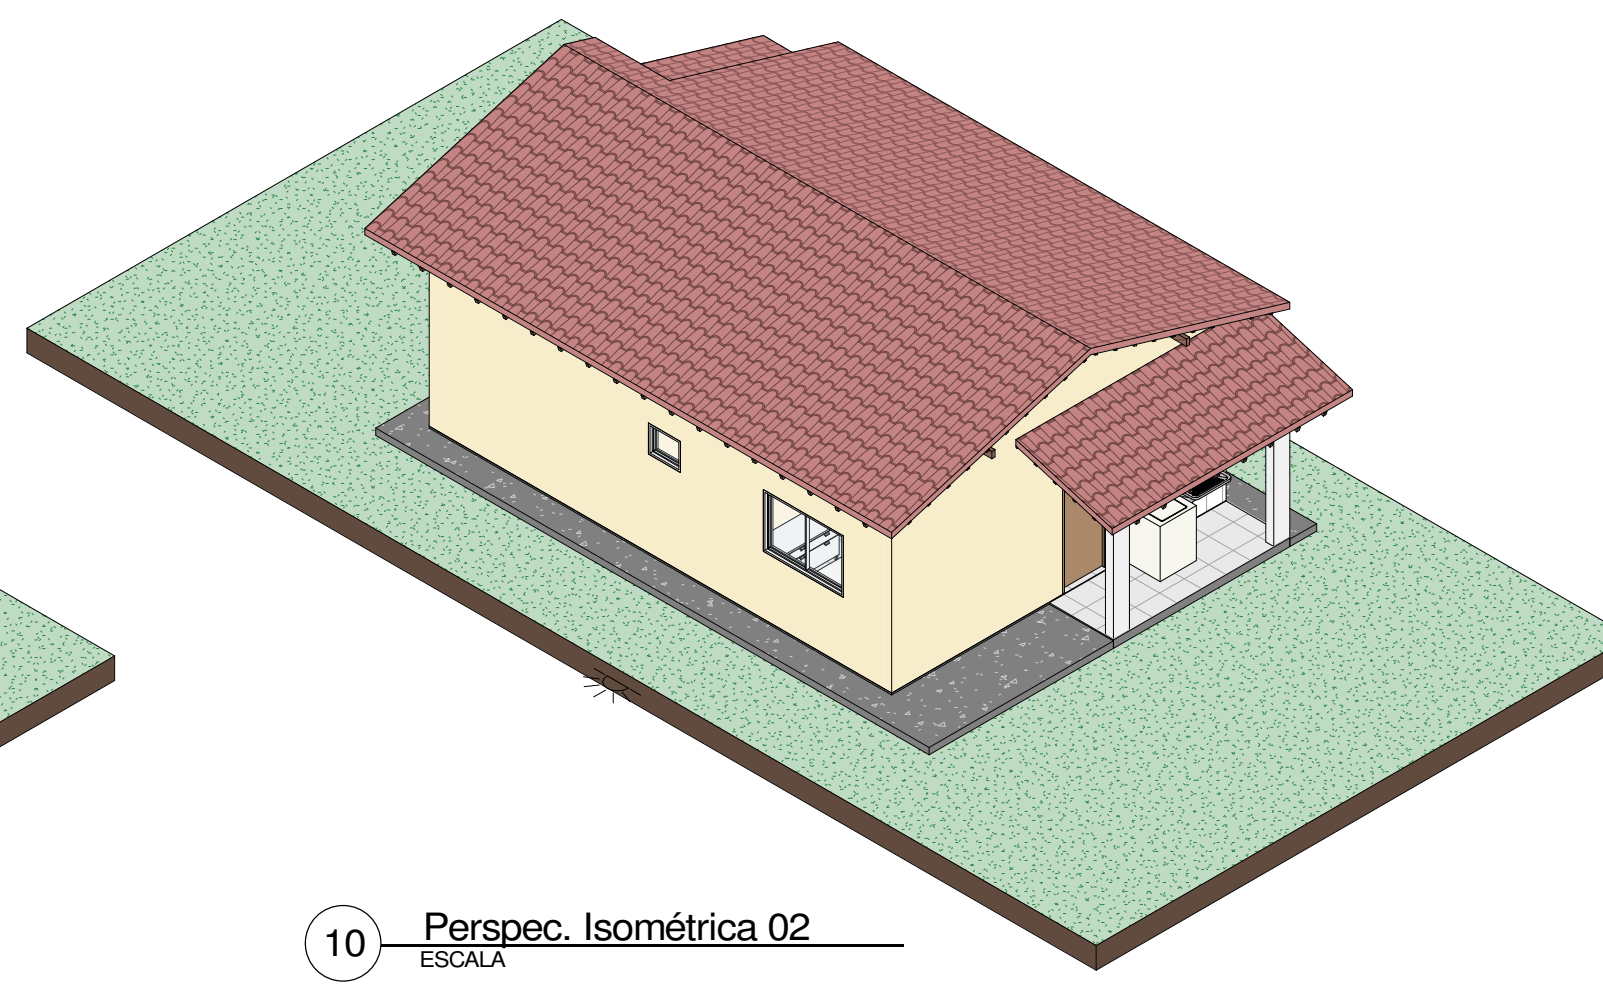

10 Perspec. Isométrica 02
ESCALA

QTO - ESQUADRIAS TOTAIS						
CÓD	QT	COMPRIM ENTO	ALTURA	PEITORIL	PERIM ETRO	ÁREA
P01	1	1,000	1,700	0,400	5,400	1,70 m²
P02	2	1,000	1,000	1,100	5,000	1,50 m²
P03	1	1,200	1,000	1,100	4,400	1,20 m²
P04	1	0,600	0,500	1,600	2,200	0,30 m²

QTO - PORTAS						
CÓD	QT	COMPRIMEN TO	ALTURA	ÁREA	NÍVEL	DESCRIÇÃO
1	2	0,800	2,100	1,68 m²	PLANTA	Cline Aluminum Doors Door Panel - Model - 100BE
2	4				PLANTA	
P01	3	0,860	2,100	1,81 m²	PLANTA	Porta de abrir de madeira, semicoa com forras de madeira
P02	2	0,800	2,100	1,68 m²	PLANTA	Porta de alumínio tipo veneziana

* A medida das portas de madeira de 86cm, corresponde ao vão para colocação, inclusive com portil, a medida da folha é de 90cm.

PROJETO ARQUITETÔNICO

PROPRIETÁRIO: MUNICÍPIO DE MANGA - CNPJ: 18.270.447/0001-46

PROJETO: GECELY FRANÇA MOTA

CAU: MG A48157-2

ENDEREÇO: RUAS DIVERSAS, BAIRRO ALVORADA

FOLHA P01 /01	PROJETO: CASAS POPULARES LOCAL: BAIRRO ALVORADA - MANGA/MG PROPRIETÁRIO:MUNICÍPIO DE MANGA - CNPJ: 18.270.447/0001-46				
	RESPONSÁVEL	INSC NA P.M.M.	RUBRICA	GECELY FRANÇA MOTA	
	DESENHO	Author		CAU: MG A48157-2	
	CÓPIA	Author			
	VISTO	Author			
ESCALAS	DESENHO(S) PLANTA CORTE AA/ CORTE BB FACHADA FRONTAL/ POSTERIOR DIAG. COBERTURA/IMPLANTAÇÃO LAYOUT/ PERSP. ISOMÉTRICAS			ÁREA DO TERRENO: 200,00 M² ÁREA DA CONST.: 58,02 M² TX DE OCUPAÇÃO: 29,01% ÍNDICE DE APROV.: 0,29	
				ÁREA PROJEÇÃO COBERTURA: 78,78 M² ÁREA PERMEÁVEL: 78,78 M²	
				INSC NA P.M.M.	DATA
				INSC NA P.M.M.	JUNHO/2025