



## 3 Planta de Implantação com Área Verde

ESC: 1 : 20

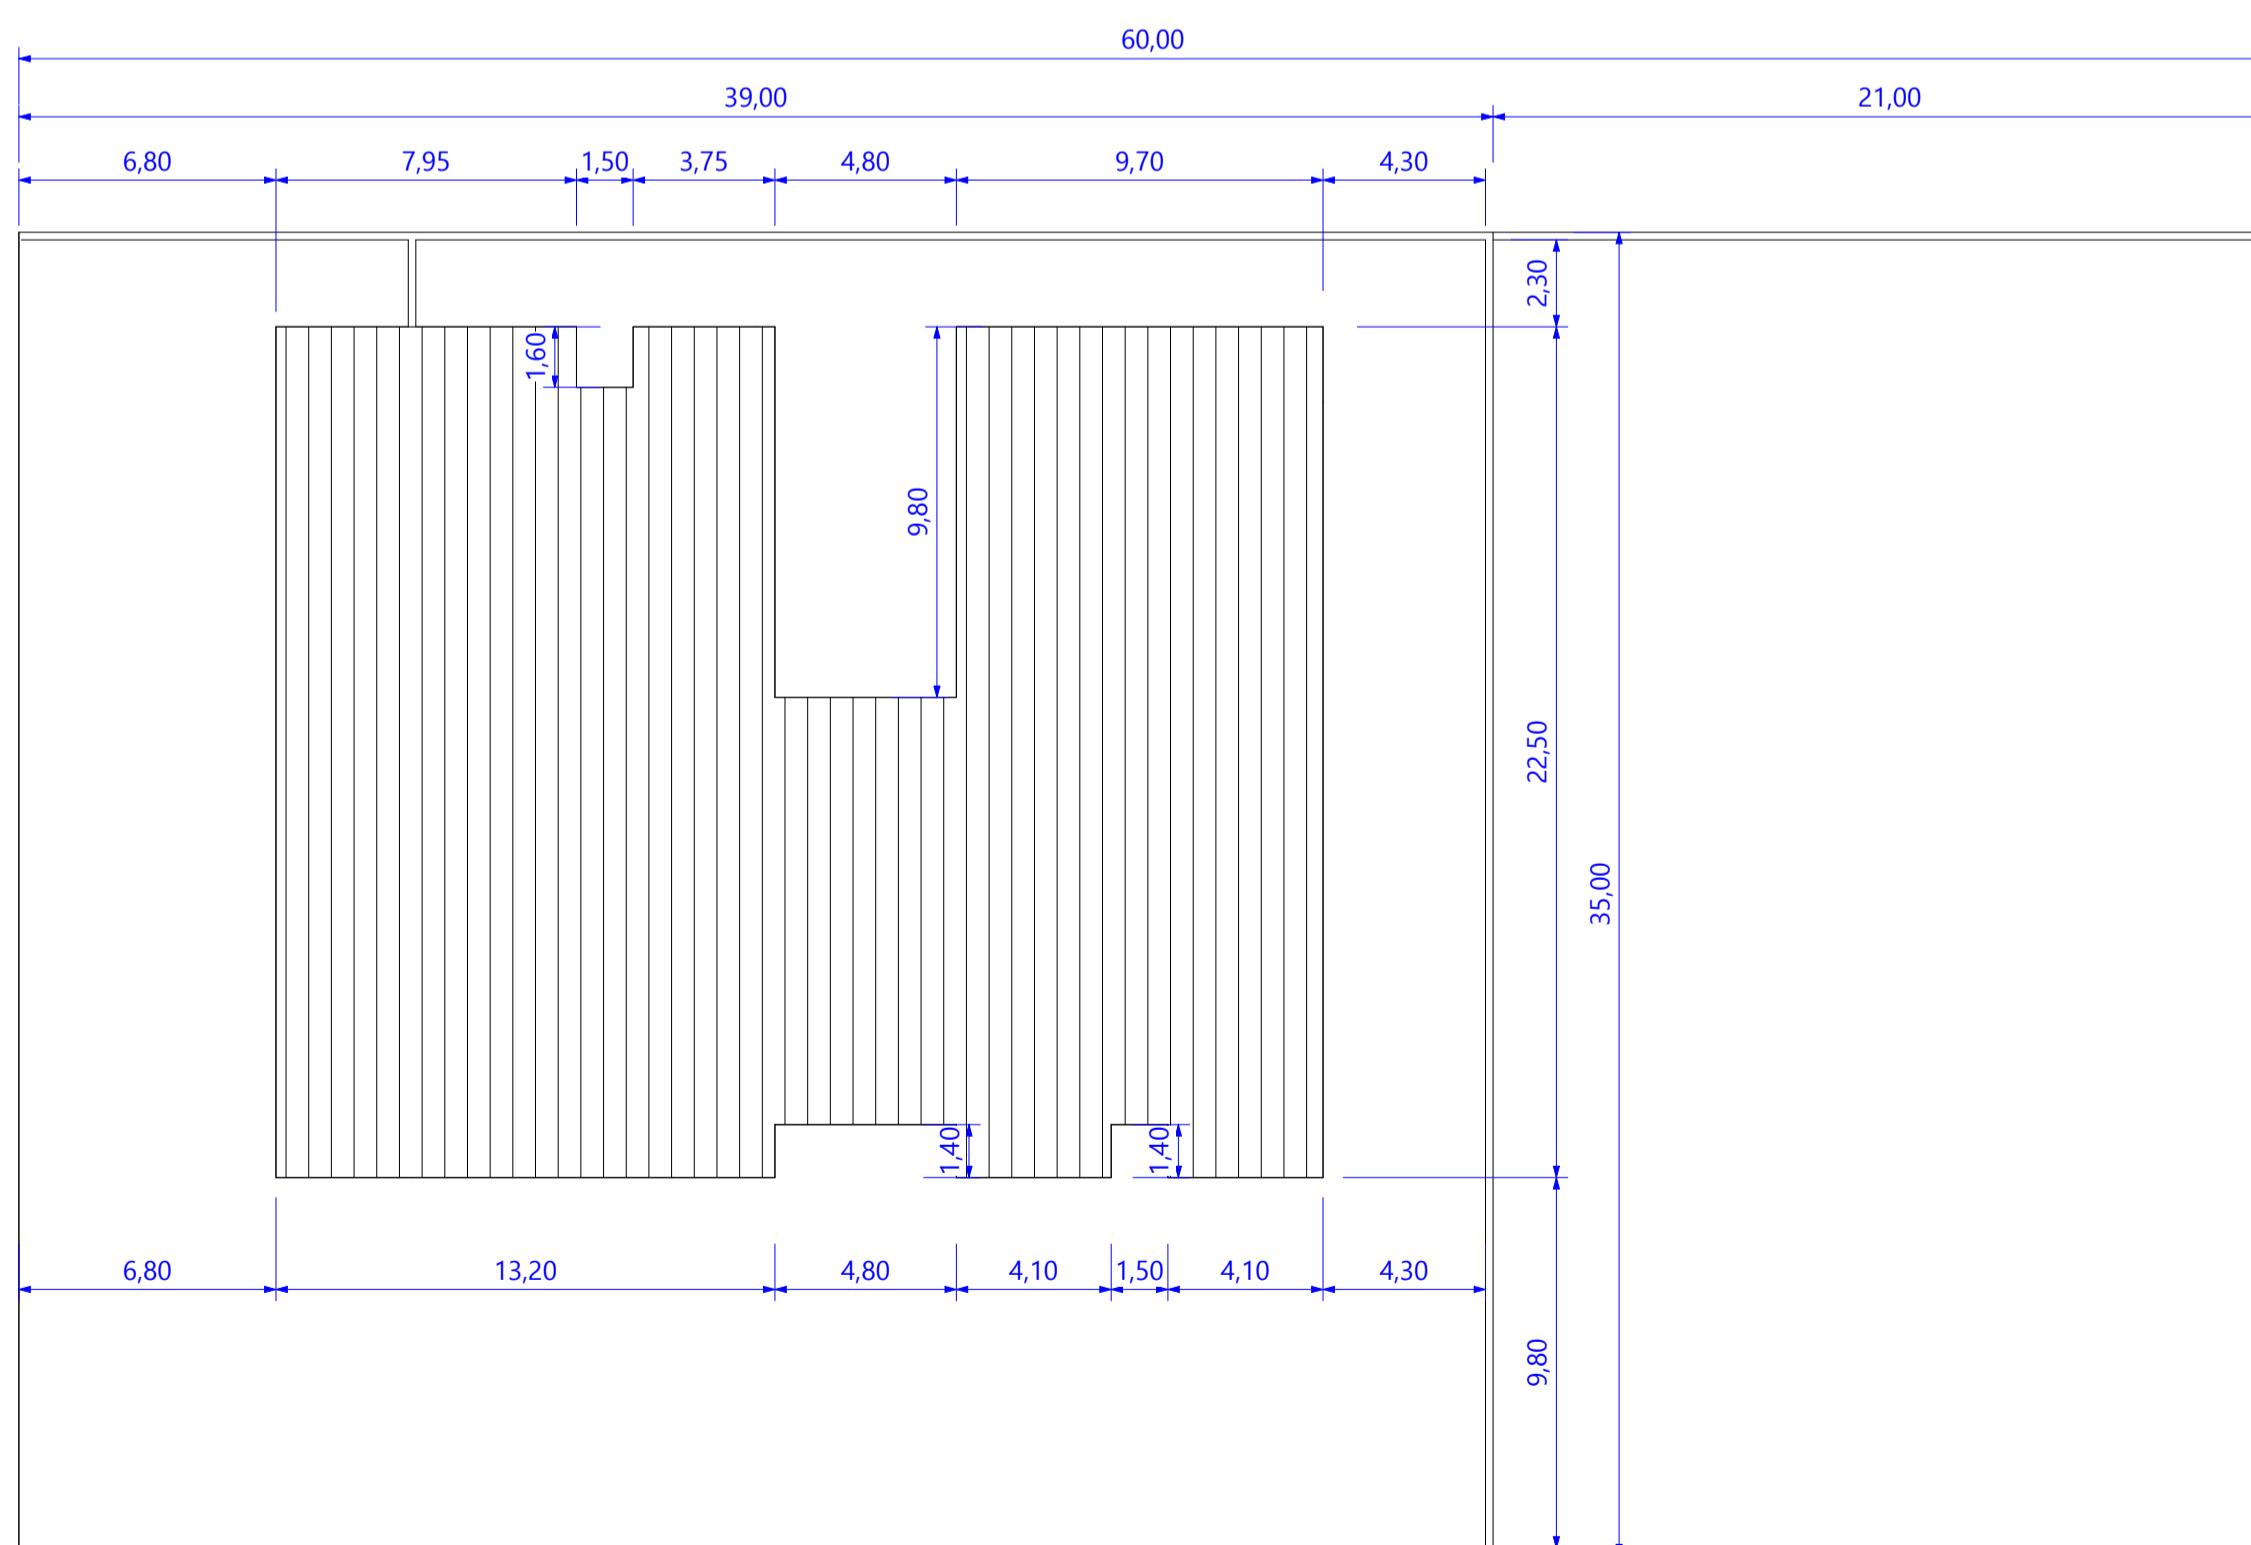


Coordenadas: 14°45'24.32"S 43°56'32.31"W

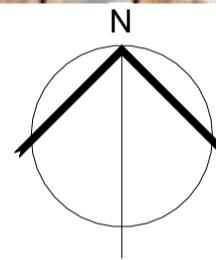

## 2 Planta de Implantação

ESC: 1 : 20

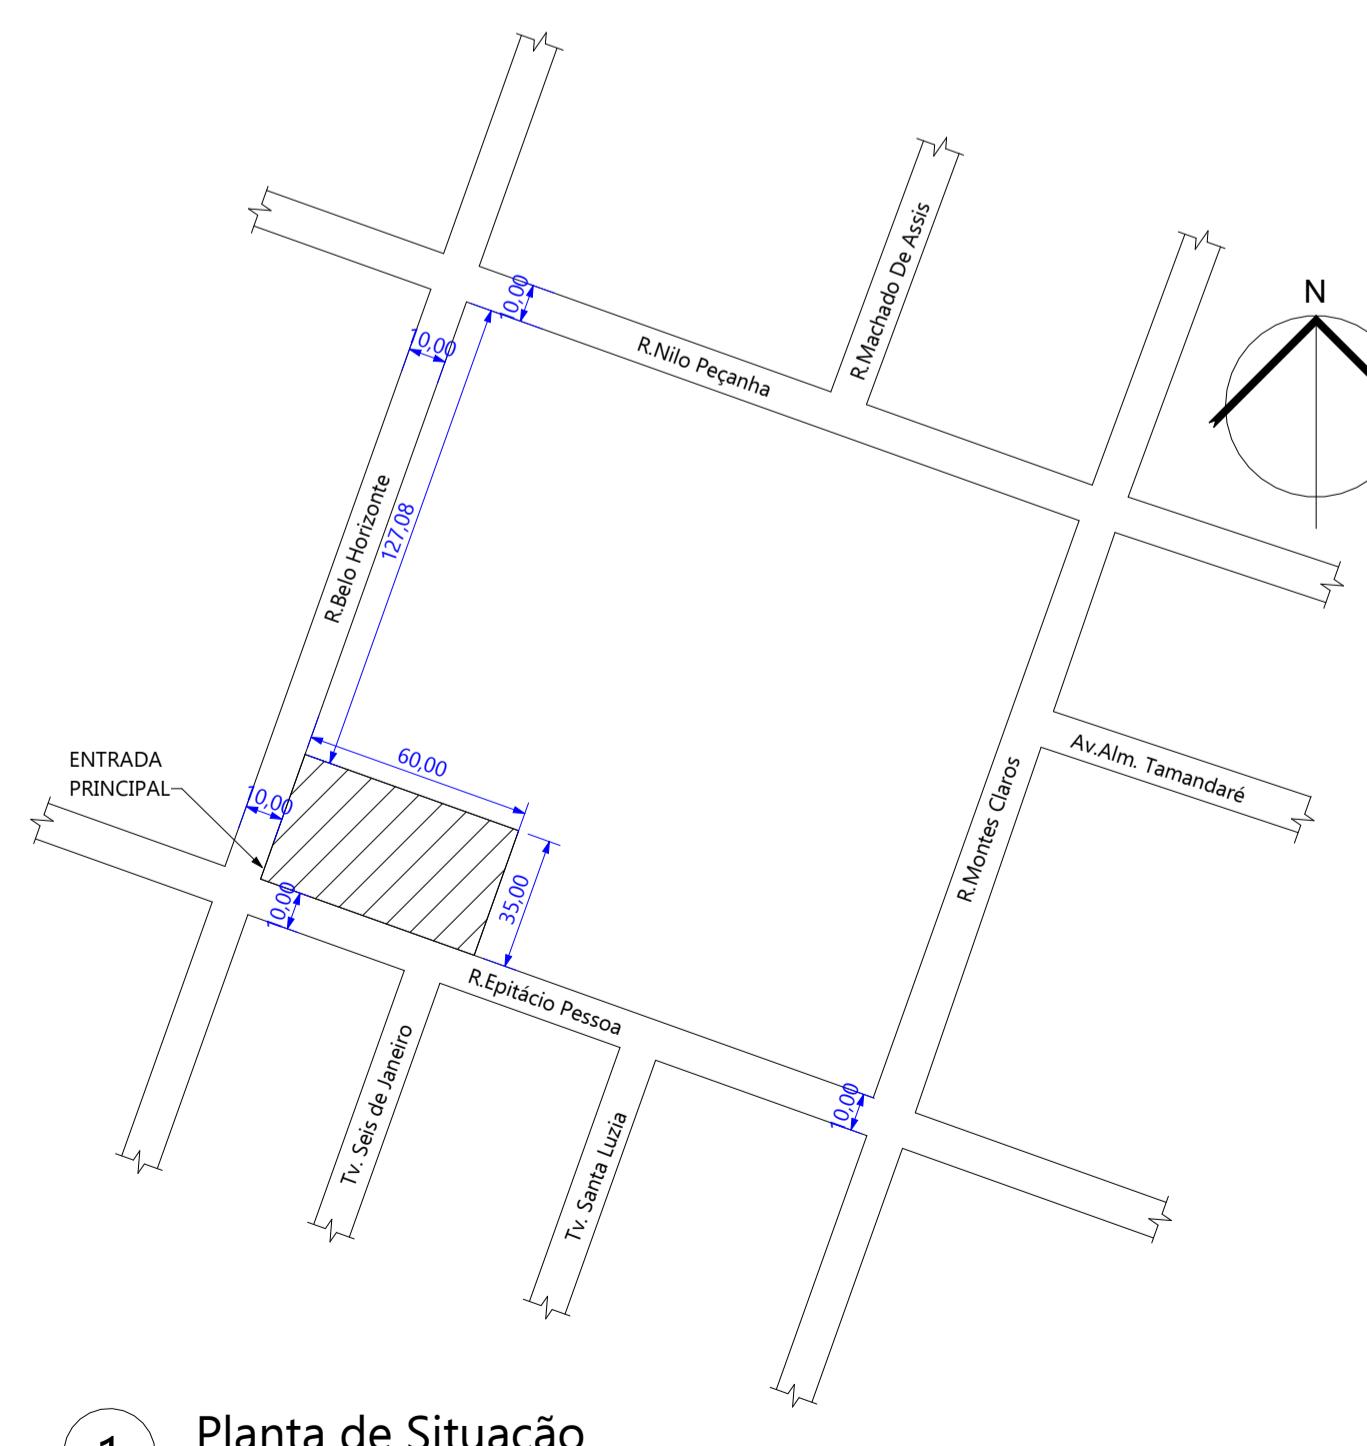

## 1 Planta de Situação

ESC: 1 : 200

Tabela de revisão						
Revisão	Emitido por	Descrição	Data			
Produzido por:		<b>CENTRO DE ATENÇÃO PSICOSSOCIAL I e II</b>				
 <b>INGENHARIA</b> 62-9464 dengenharia.com.br		Endereço do empreendimento: Rua Belo Horizonte, esquina com Rua Epitácio Pessoa, s/nº – Bairro Centro – Manga/MG				
Contém: Planta de Implantação, Planta de implantação com área verde, Planta de localização - Imagem de satélite (Google Maps) e Planta de Situação						
<b>ENRIQUE SIQUEIRA SILVA</b> CREA: 211052/D		Proprietário/Resp. pelo uso.:  Prefeitura Municipal de Manga CNPJ: 18.270.447/0001-46	N. interno: Project Number  Fase: Project Status	Data:  ESC: Indicadas		
				Prancha:  1 / 1		