


**Legenda Detalhada**

	Curva 90 curta	
	PVC Esgoto	
	Curva 90 curta 75 mm	2 pç.
	Curva 90 curta- desce	
	PVC Esgoto	
	Curva 90 curta 75 mm	2 pç.

**Lista de Materiais**

Pluvial	PVC Esgoto	
	Curva 90 curta 75 mm	4 pç.
	Tubo rígido c/ ponta lisa 75 mm - 3"	27,00 m

PLANTA  
ESCALA 1/50

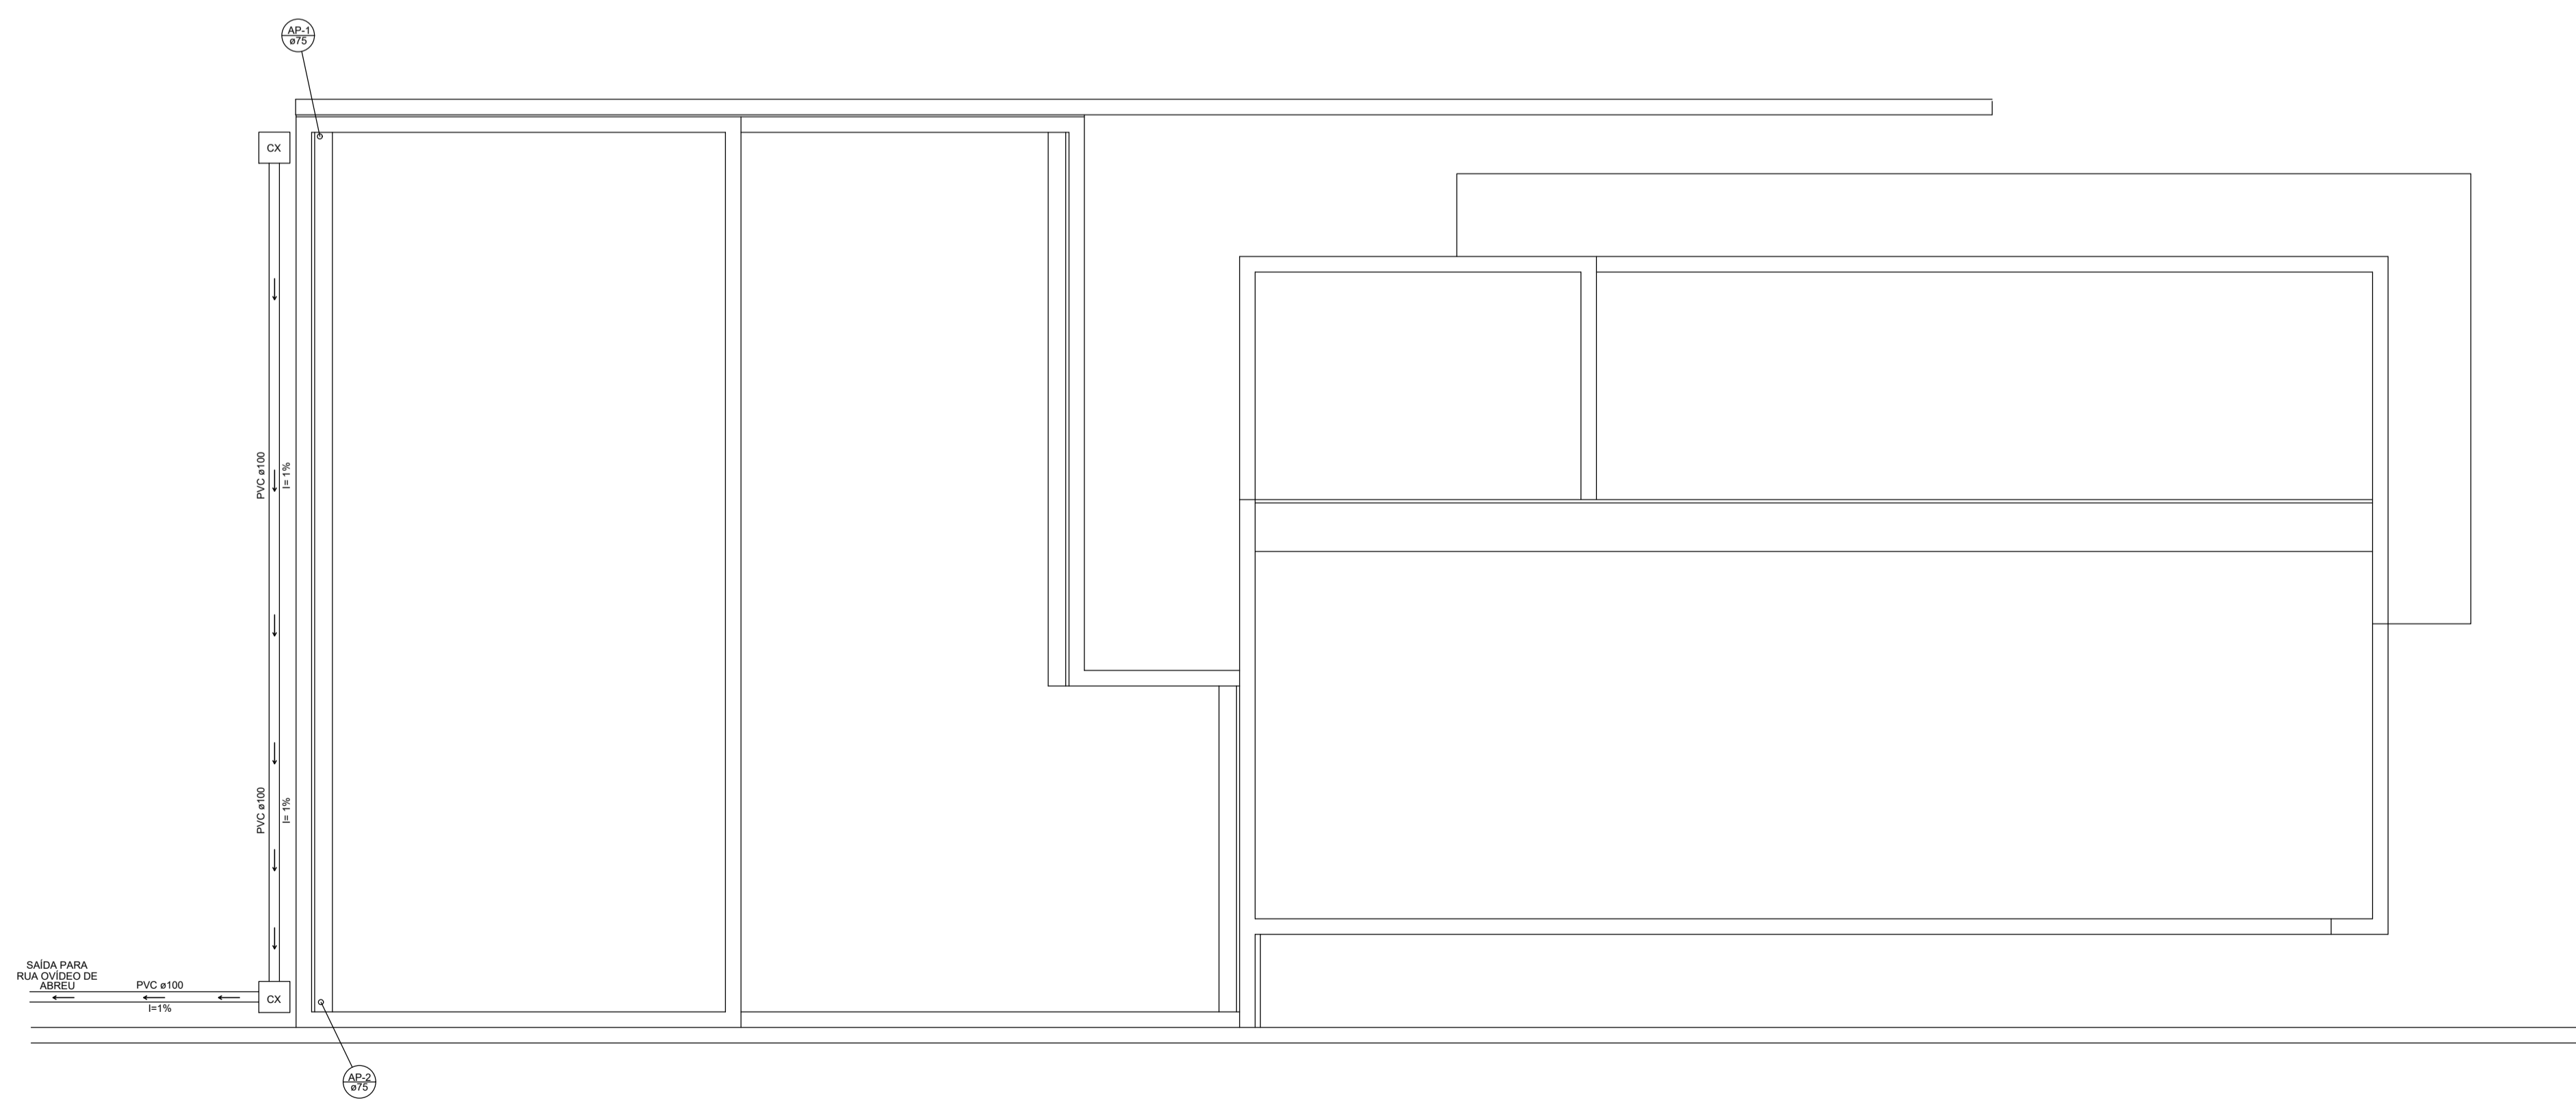

PLANTA  
ESCALA 1/50

	<p>PROJETO ÁGUAS PLUVIAIS PREFEITURA MUNICIPAL DE MANGA</p>	
	<p>ENDEREÇO= AMPLIAÇÃO FARMÁCIA DE MINAS RUA CONS. SARAIVA, 40, CENTRO</p>	<p>DATA= 01/01 ABRIL / 2023</p>
<p>RESP. TÉCNICO= GECELY FRANÇA MOTA CAU MG A48157-2</p>		<p>PREFEITURA MUNICIPAL DE MANGA CNPJ: 18.270.447/0001-46</p>