



**1** VISTA 1  
ESCALA 1/75

**OBSERVAÇÃO**

ESTE PROJETO NÃO ESTÁ INCLUSO NO ESCOPO DO PROJETO PADRÃO FNDE CRECHE PROINFÂNCIA TIPO 1, PORTANTO O MESMO SERVIRÁ APENAS COMO SUGESTÃO.

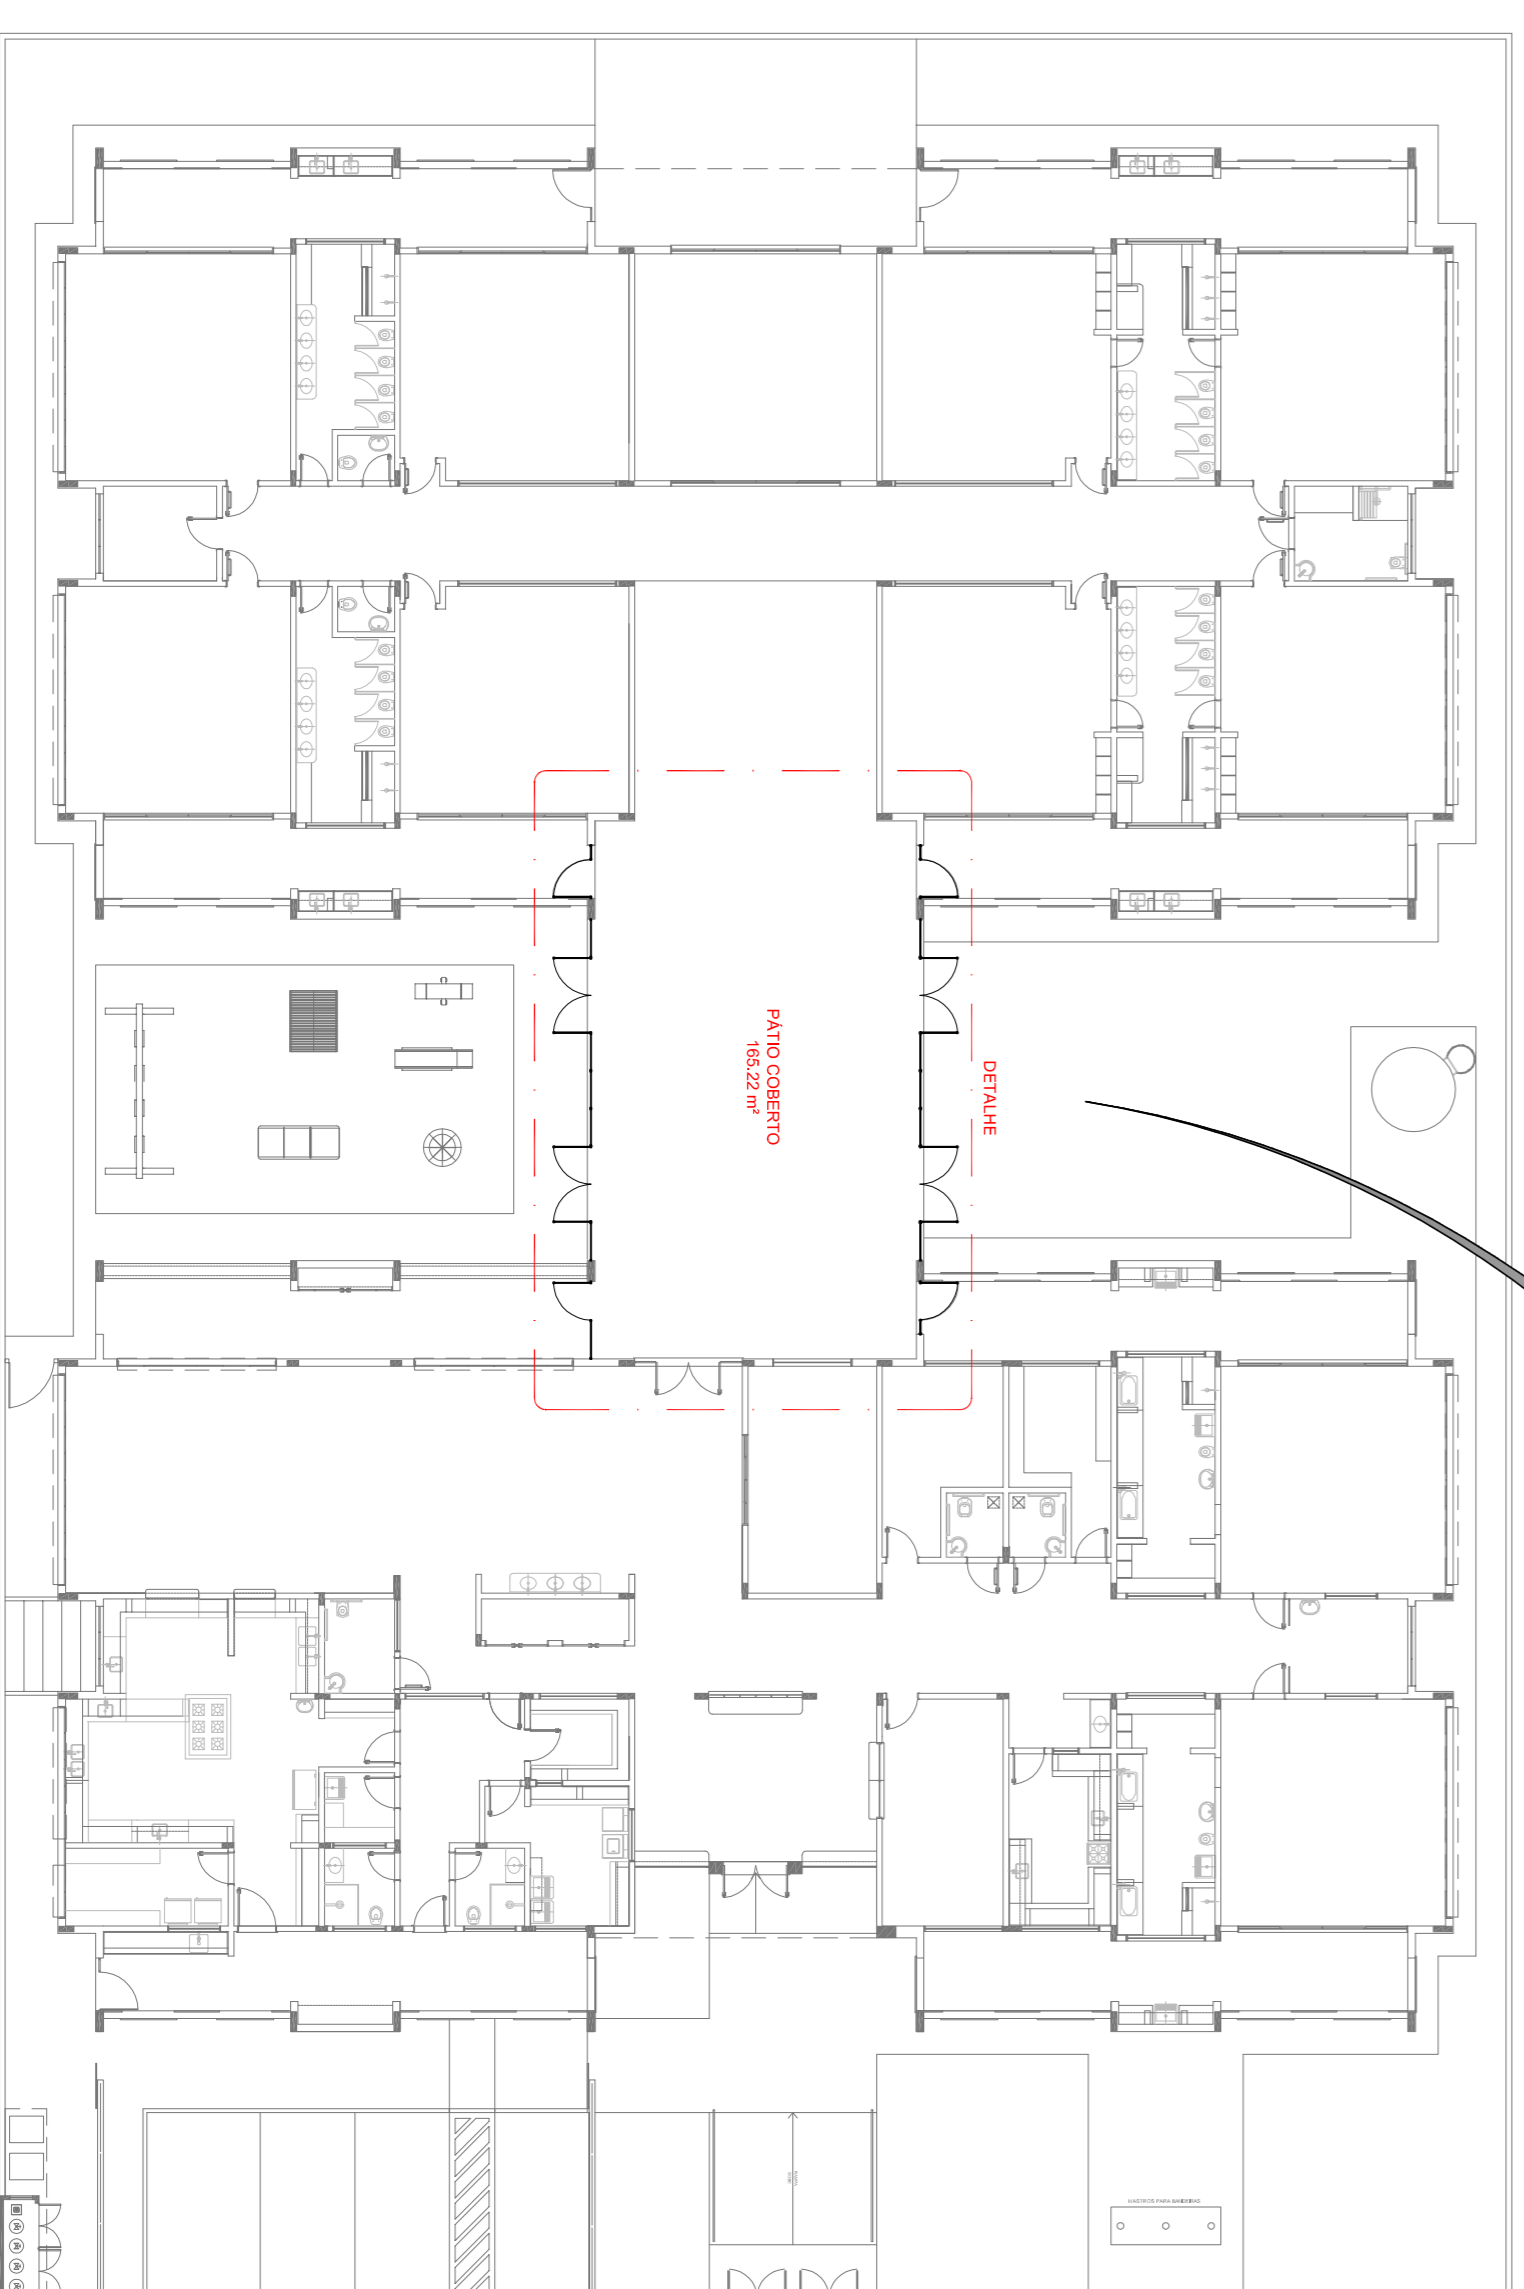

**3** PLANTA DE BAIXA  
ESCALA 1/200

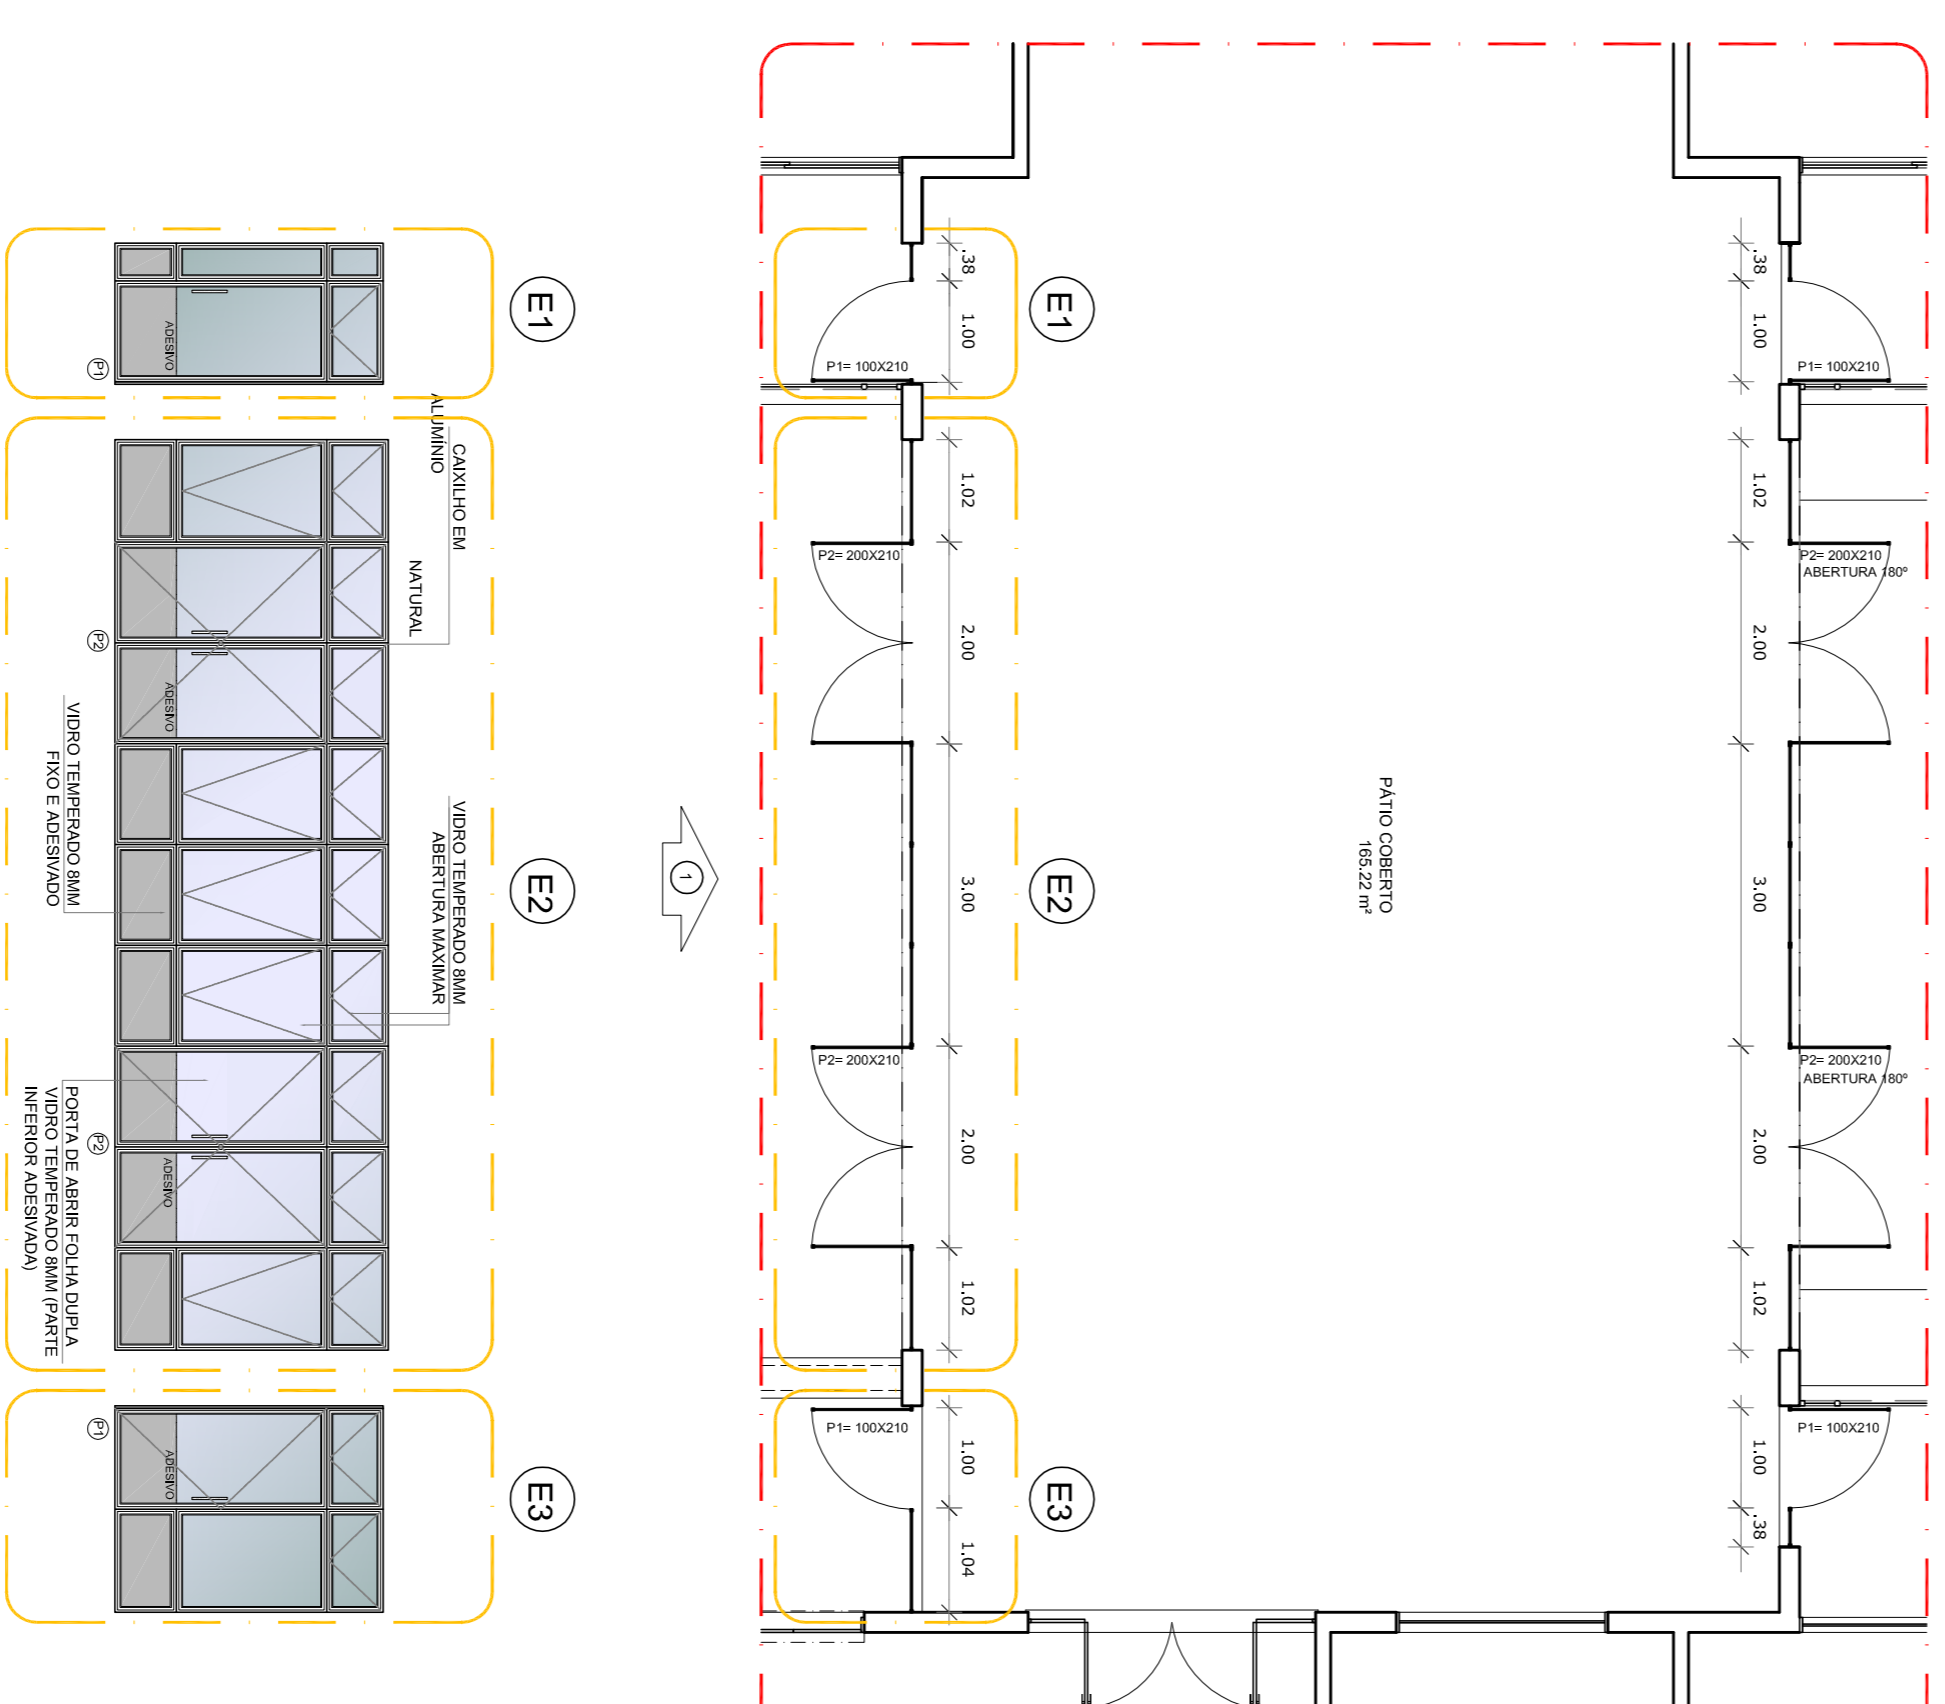

**2** DETALHE  
ESCALA 1/75




**NOTAS**


- VERIFICAR DETALHES CONSTRUTIVOS PERTINENTES NAS PRANCHAS DE DETALHAMENTO.
- EM CASO DE CONFLITO DE INFORMAÇÕES ENTRE O PROJETO GRÁFICO E O MEMORIAL DESCRITIVO, PREVALECE A MEMORIAL DESCRITIVO.
- ALTERAÇÕES NESTE PROJETO SOMENTE COM AUTORIZAÇÃO EXPRESSA DO FNDE.

**REFERÊNCIAS:**

- PLANILHA DE QUANTITATIVOS.
- MEMORIAL DESCRITIVO E ESPECIFICAÇÕES TÉCNICAS.

LEGENDA:	
	INDICAÇÃO VIEWS PLANTA E CORTE
	INDICAÇÃO DE VISTAS
	INDICAÇÃO DE MATERIAIS
	INDICAÇÃO DE FACHADAS
	INDICAÇÃO DE PORTAS E JANELAS
	INDICAÇÃO DE EIXOS
	INDICAÇÃO DE ESCADAS (BANDEIRAS, PROTELEBRAS, ETC.)

**GOVERNO FEDERAL**  
**BRASIL**  
PÁTRIA EDUCADORA

**PROJETO PADRÃO - FNDE**

PROPRIETÁRIO: MOBILIÁRIO

ENDEREÇO:

MUNICÍPIO - UF:

PROPRIETÁRIO:

RESP. TÉCNICO:

AUTOR DO PROJETO:

DLFO:

PROJETO EXECUTIVO	CREA
PROGRAMA PROINFÂNCIA - PROJETO TIPO 1	RA

PROGRAMA PROINFÂNCIA - PROJETO TIPO 1	PROJETO DE ARQUITETURA
COORDENADOR	CGEST - Coordenação Geral da Infraestrutura Educacional
SUGESTÃO DE FECHAMENTO PARA REGIÕES FRAAS	ARQ
REVISÃO	18/35

FORMATO	A1 (84x1198)
ESCALA	Indicada
DATA EMISSÃO	JUNHO/2015
PRONONIA	18/35