



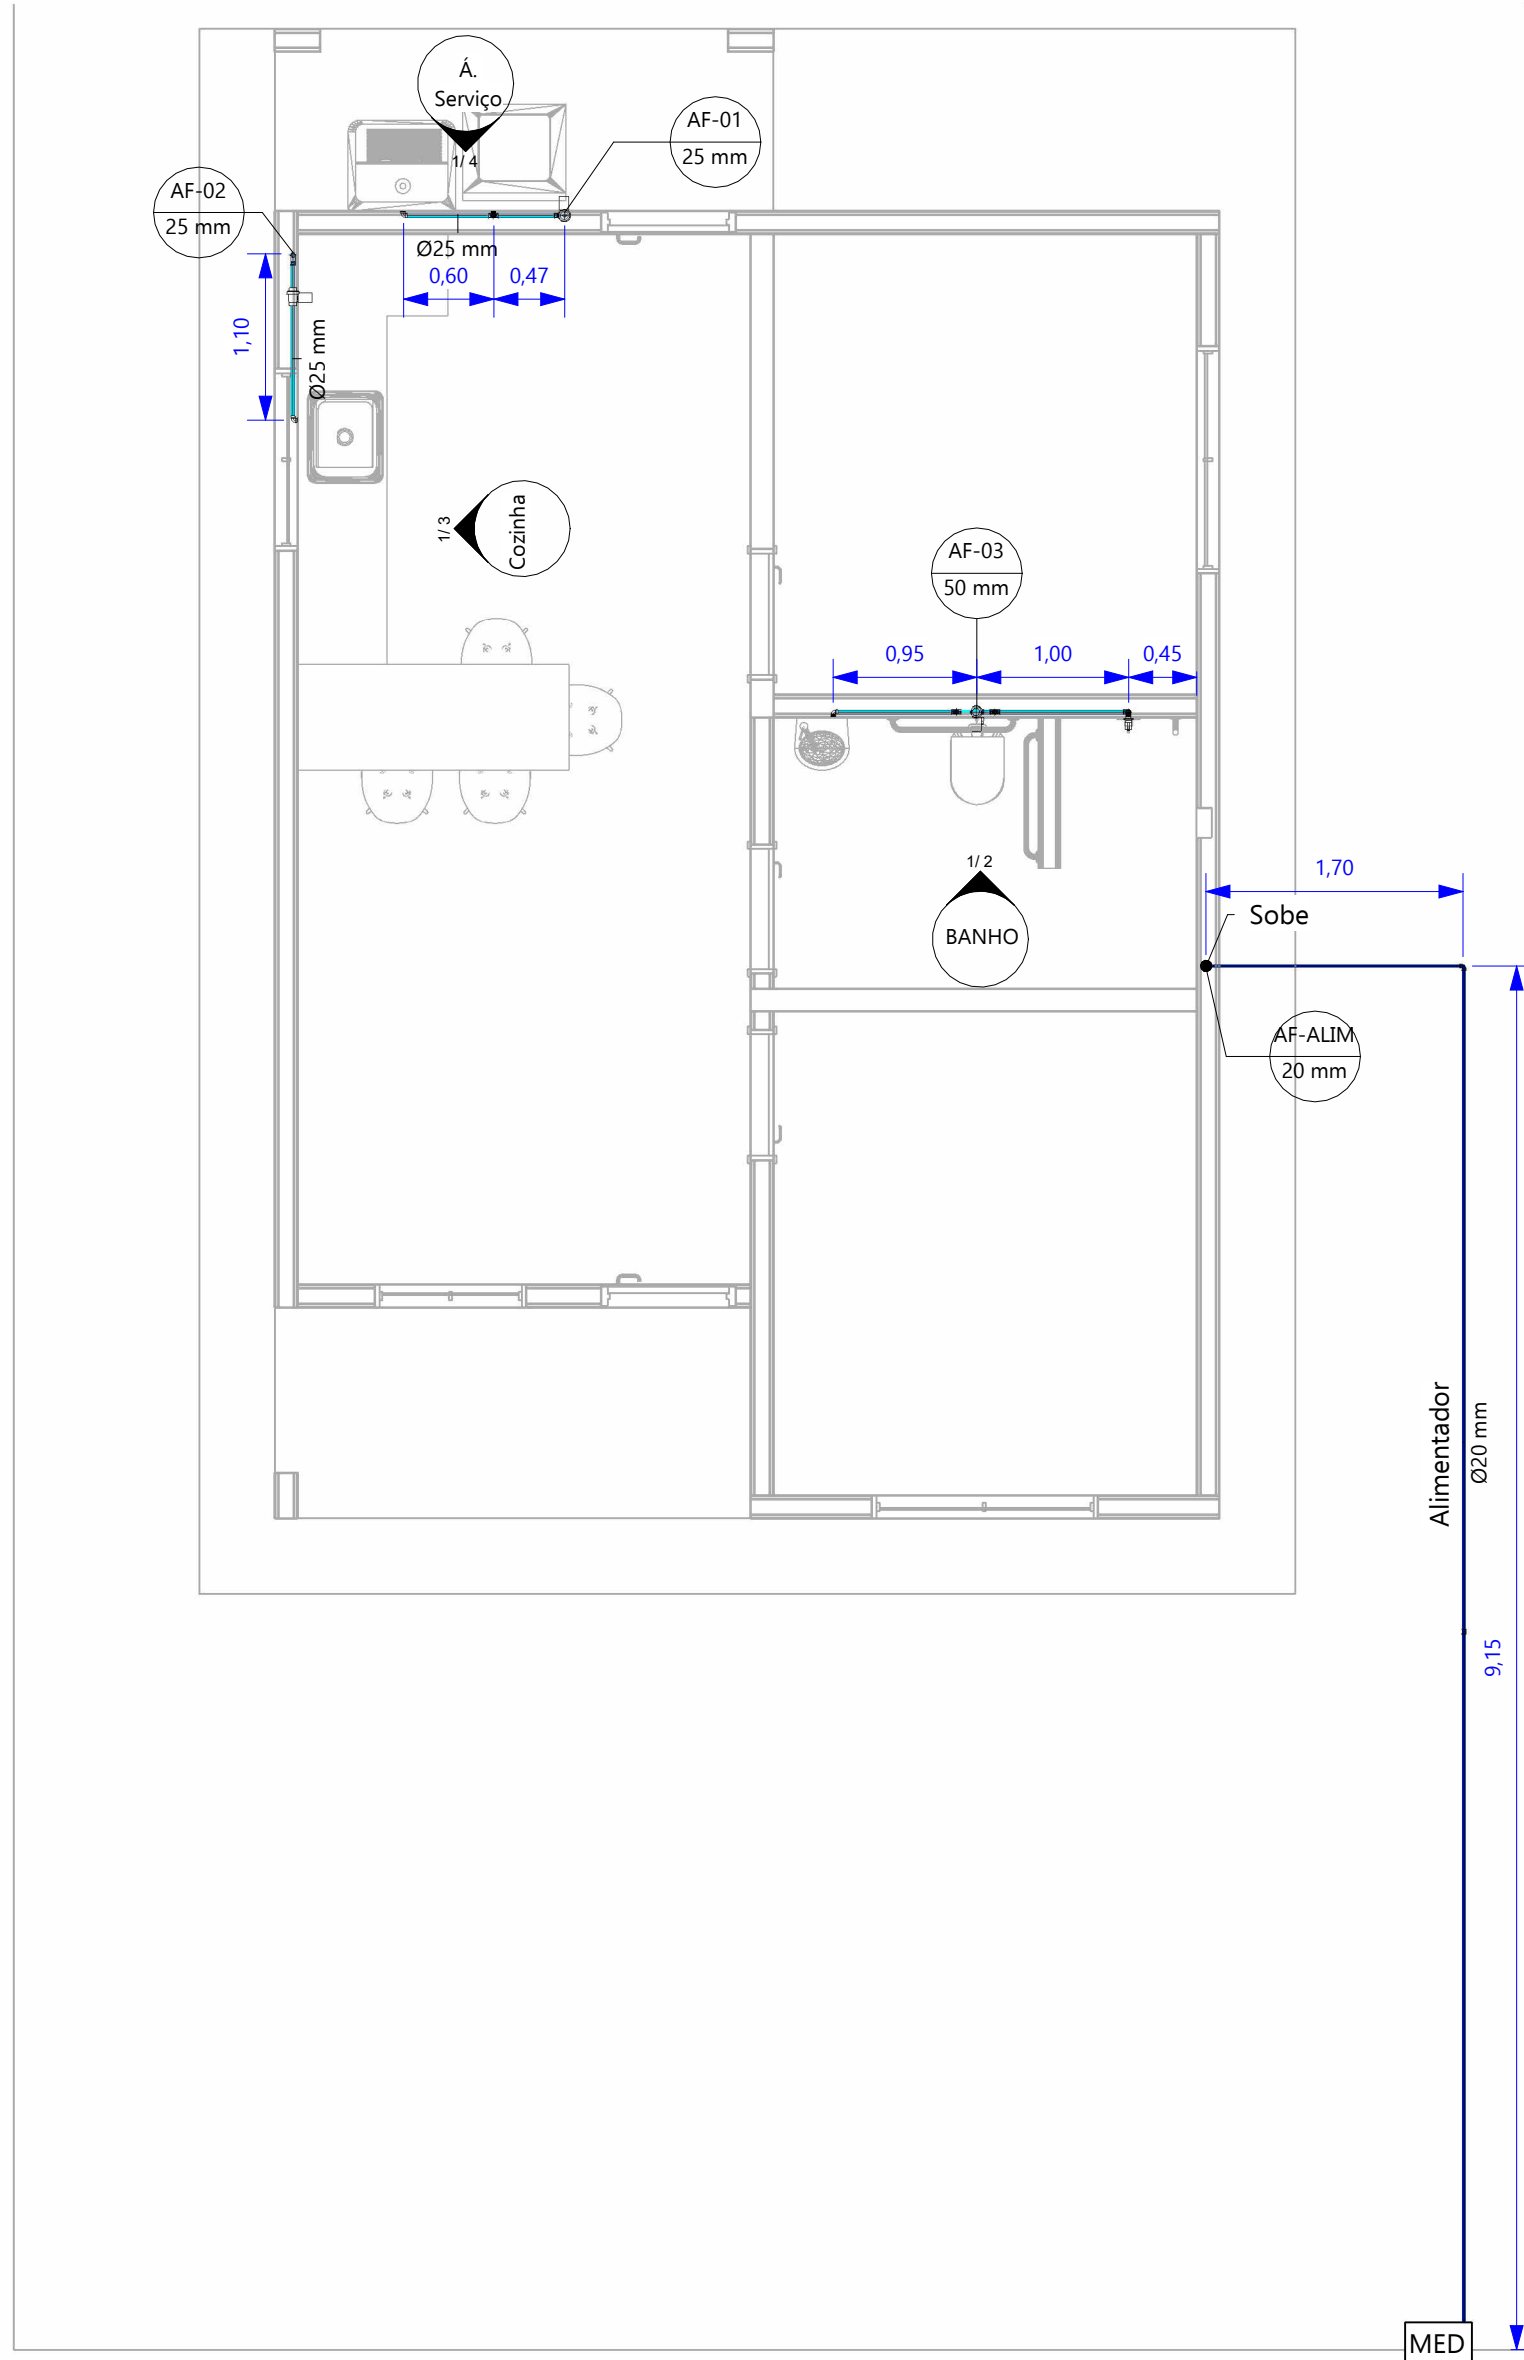


1 **TÉRREO**
ESC: 1 : 50

*Medidor de água:
Referência da concessionária
do Município


9 **BARRILETE**
ESC: 1 : 50

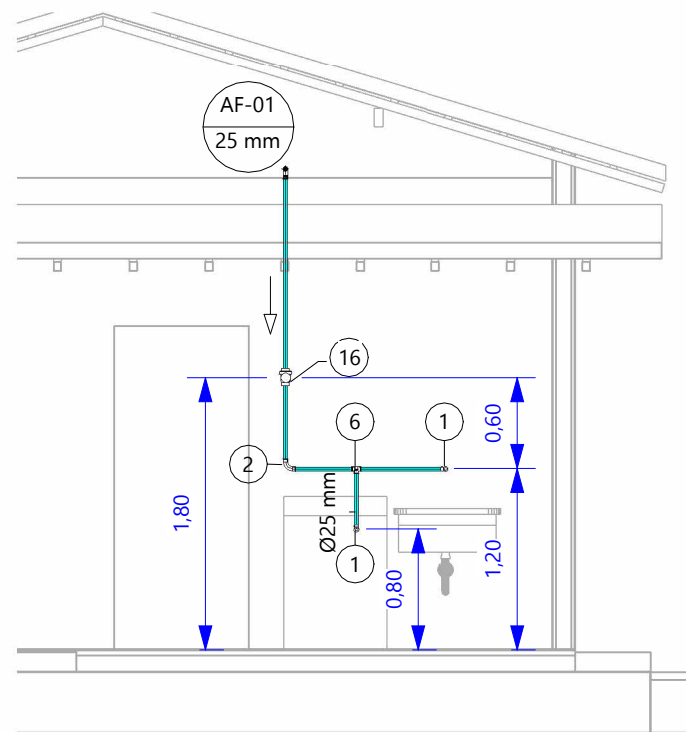


4 **DET. Á. SERVIÇO**
ESC: 1 : 50

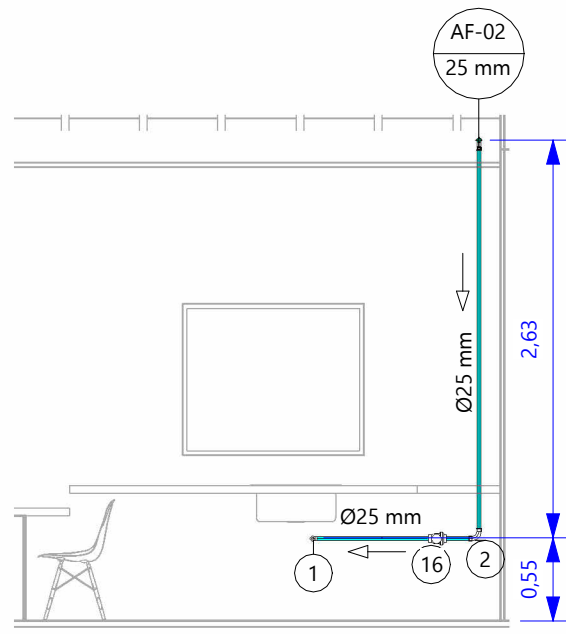


3 **DET. COZINHA**
ESC: 1 : 50

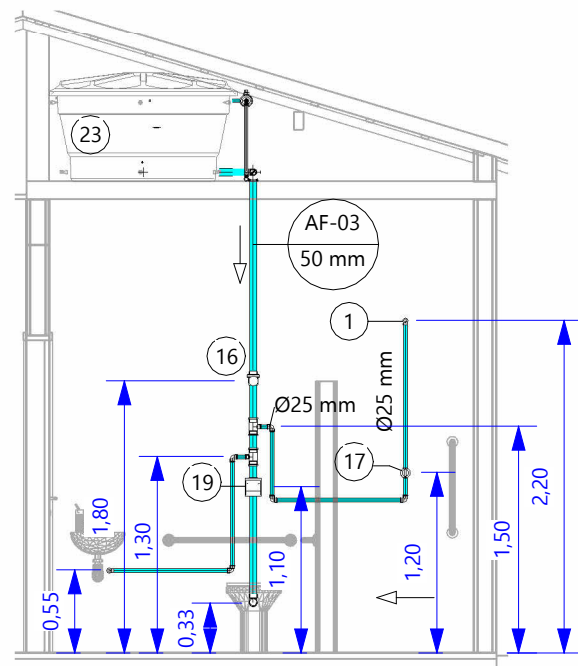


2 **DET. I.S.**
ESC: 1 : 50

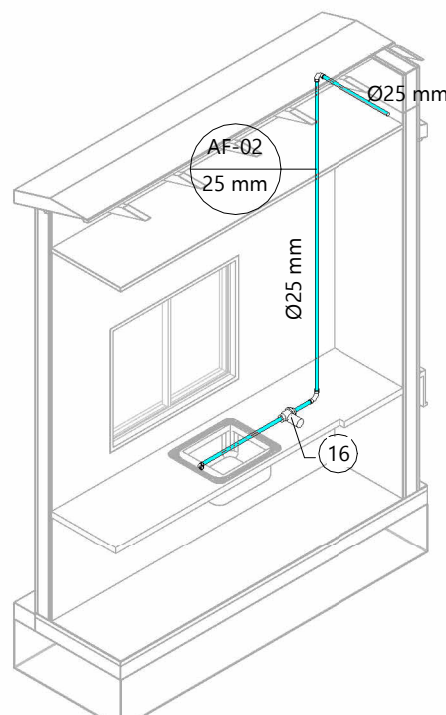


7 **ISO - COZINHA**
SEM ESCALA

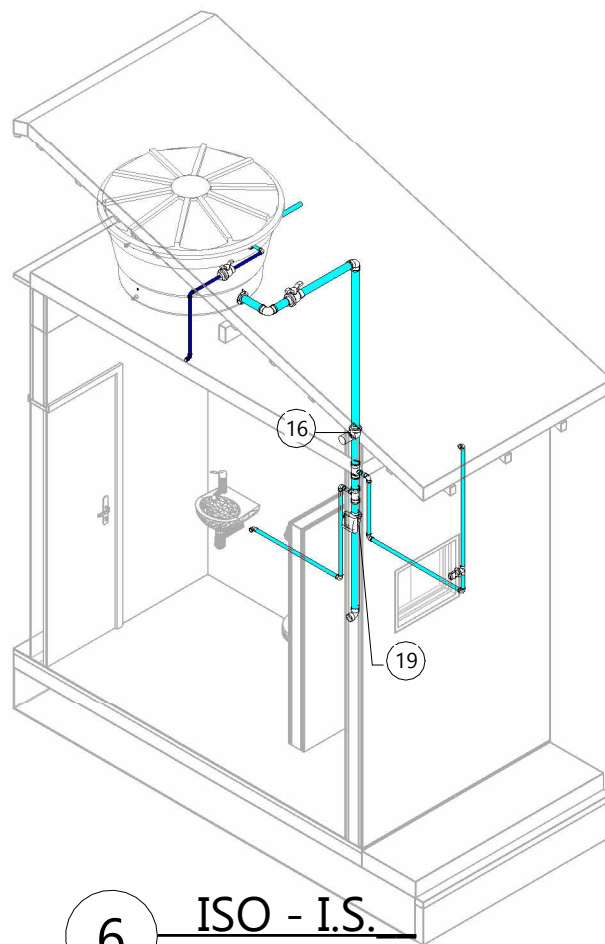


6 **ISO - I.S.**
SEM ESCALA

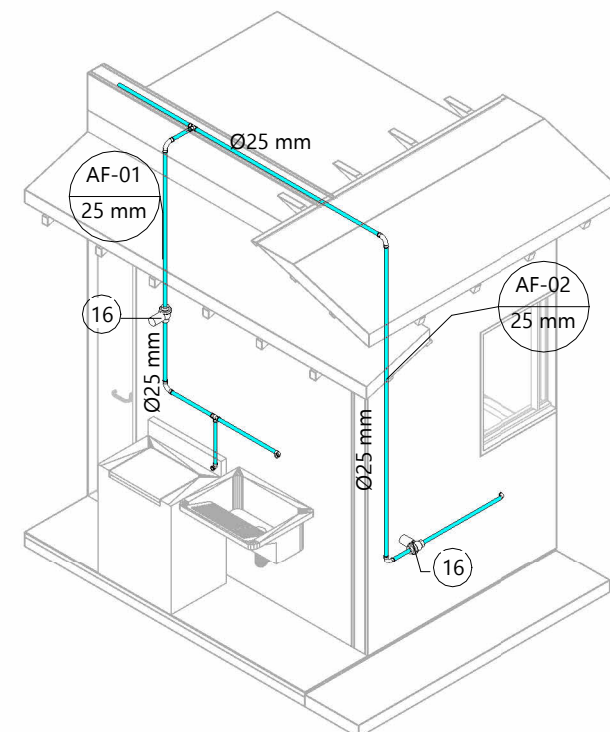

8 **ISO - ÁREA DE SERVIÇO**
SEM ESCALA

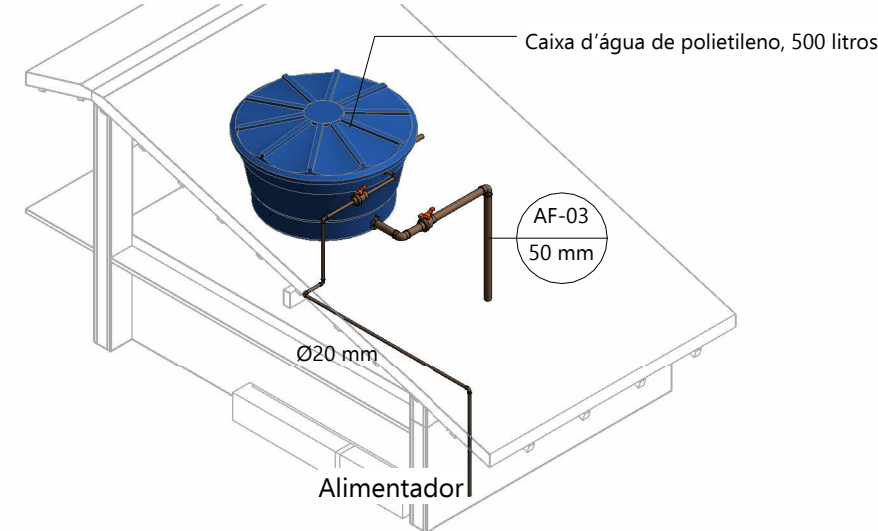

10 **DETALHE RESERVATÓRIO**
SEM ESCALA

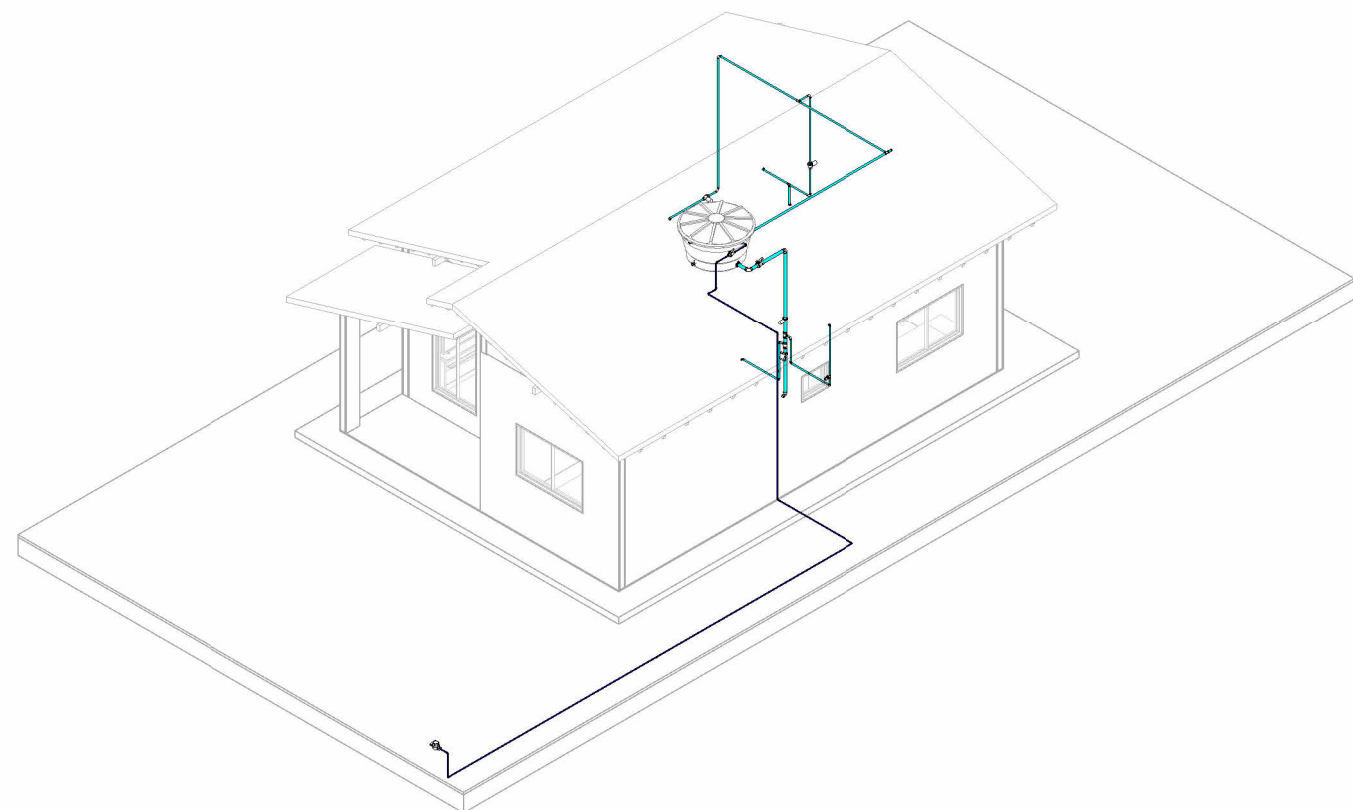

5 **PERSPECTIVA**
SEM ESCALA

LEVANTAMENTO DE TUBOS		
DESCRIÇÃO	DIÂMETRO	COMPR.(m)
Tubo Soldável PVC Marrom	20 mm	17,40
Tubo Soldável PVC Marrom	25 mm	14,65
Tubo Soldável PVC Marrom	32 mm	3,34
Tubo Soldável PVC Marrom	50 mm	3,40
38,79		

LEVANTAMENTO DE CONEXÕES		
CÓD.	DESCRIÇÃO	QNT.
1	Joelho 90° Soldável com Bucha de Latão 25 x 1/2", PVC Marrom, Água Fria	5
2	Curva 90° Soldável 25mm, PVC Marrom, Água Fria	4
3	Adaptador Soldável com Anel para Caixa d'Água 50mm, Água Fria	1
4	Adaptador Soldável com Anel para Caixa d'Água 20mm, Água Fria	1
5	Joelho 90° Soldável 20mm, PVC Marrom, Água Fria	9
6	Tê Soldável 25mm, PVC Marrom, Água Fria	2
7	Luva Soldável 20mm, PVC Marrom, Água Fria	1
8	JOELHO AZUL 40mm PARA VÁLVULA DE DESCARGA	1
10	Tê de Redução Soldável 50x25mm, PVC Marrom, Água Fria	2
11	Joelho 90° Soldável 25mm, PVC Marrom, Água Fria	5
12	Joelho 90° Soldável 50mm, PVC Marrom, Água Fria	2
13	Adaptador Soldável com Anel para Caixa d'Água 32mm, Água Fria	1
14	Tê de Redução Soldável 32x25mm, PVC Marrom, Água Fria	1
15	Cap Soldável 32mm, PVC Marrom, Água Fria	1

LEVANTAMENTO DE VÁLVULAS E REGISTROS		
CÓD.	DESCRIÇÃO	QNT.
16	REGISTRO DE GAVETA LATÃO ROSCAVEL-1"(Ø25mm)	3
17	Registro de pressão metálico 25mm	1
18	HIDRÔMETRO PADRÃO DA CONCESSIONÁRIA	1
19	Válvula de descarga metálica, base 1 1/2" (50mm)	1
20	REGISTRO DE ESFERA VS - PVC Ø32mm	1
21	REGISTRO DE ESFERA VS - PVC Ø50mm	1
22	REGISTRO DE ESFERA VS - PVC Ø20mm	1
Total geral: 9		9

RESERVATÓRIO E COMPONENTES		
ITEM	DESCRIÇÃO	QNT.
23	Caixa d'água de polietileno, 500 litros	1
24	Torneira de Boia haste 1/2	1

Tabela de revisão			
Revisão	Emitido por	Descrição	Data
R0	José Henrique Siqueira Silva	Projeto de água fria	06/02/2025
R1	José Henrique Siqueira Silva	substituição de tubo 40mm para 50mm do barrilete	19/02/2025
R2	José Henrique Siqueira Silva	Altura da caixa d'água	20/02/2025
R3	José Henrique Siqueira Silva	Adequação conforme nova planta	23/07/2025

Projeto Produzido por:		PROJETO ÁGUA FRIA - RESIDÊNCIAS MCMV			
 ENGENHARIA (38) 98862-9464 engenharia@ajdengenharia.com.br		Endereço do empreendimento: AO MUNICÍPIO DE MANGA/MG - A indicar pelo Contratante			
Contém: PLANTA DE ÁGUA FRIA,TABELAS E DETALHAMENTOS					
R.T.:	Proprietário/Resp. pelo uso.:	N. interno:	Data:	Prancha:	
		253	23/07/2025	1 / 1	
José Henrique Siqueira Silva CREA: 211052/D	MUNICÍPIO DE MANGA CNPJ:18.270.447/0001-46	Fase: Executivo	ESC: Indicadas		