

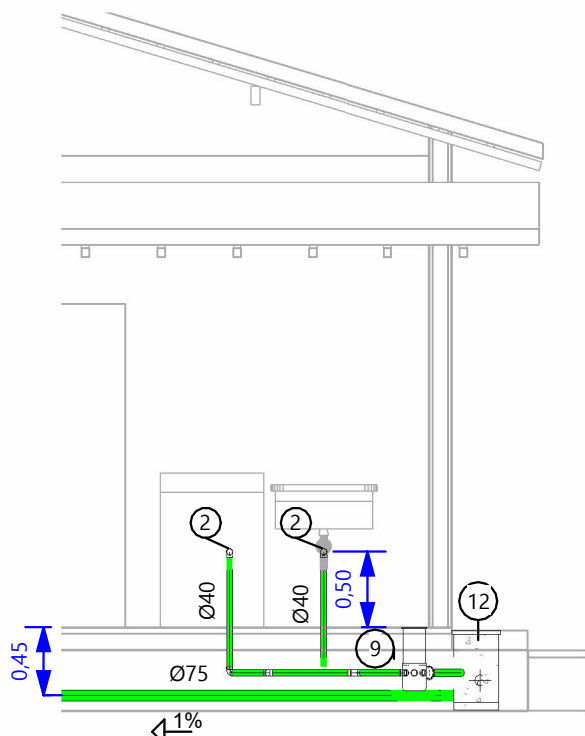


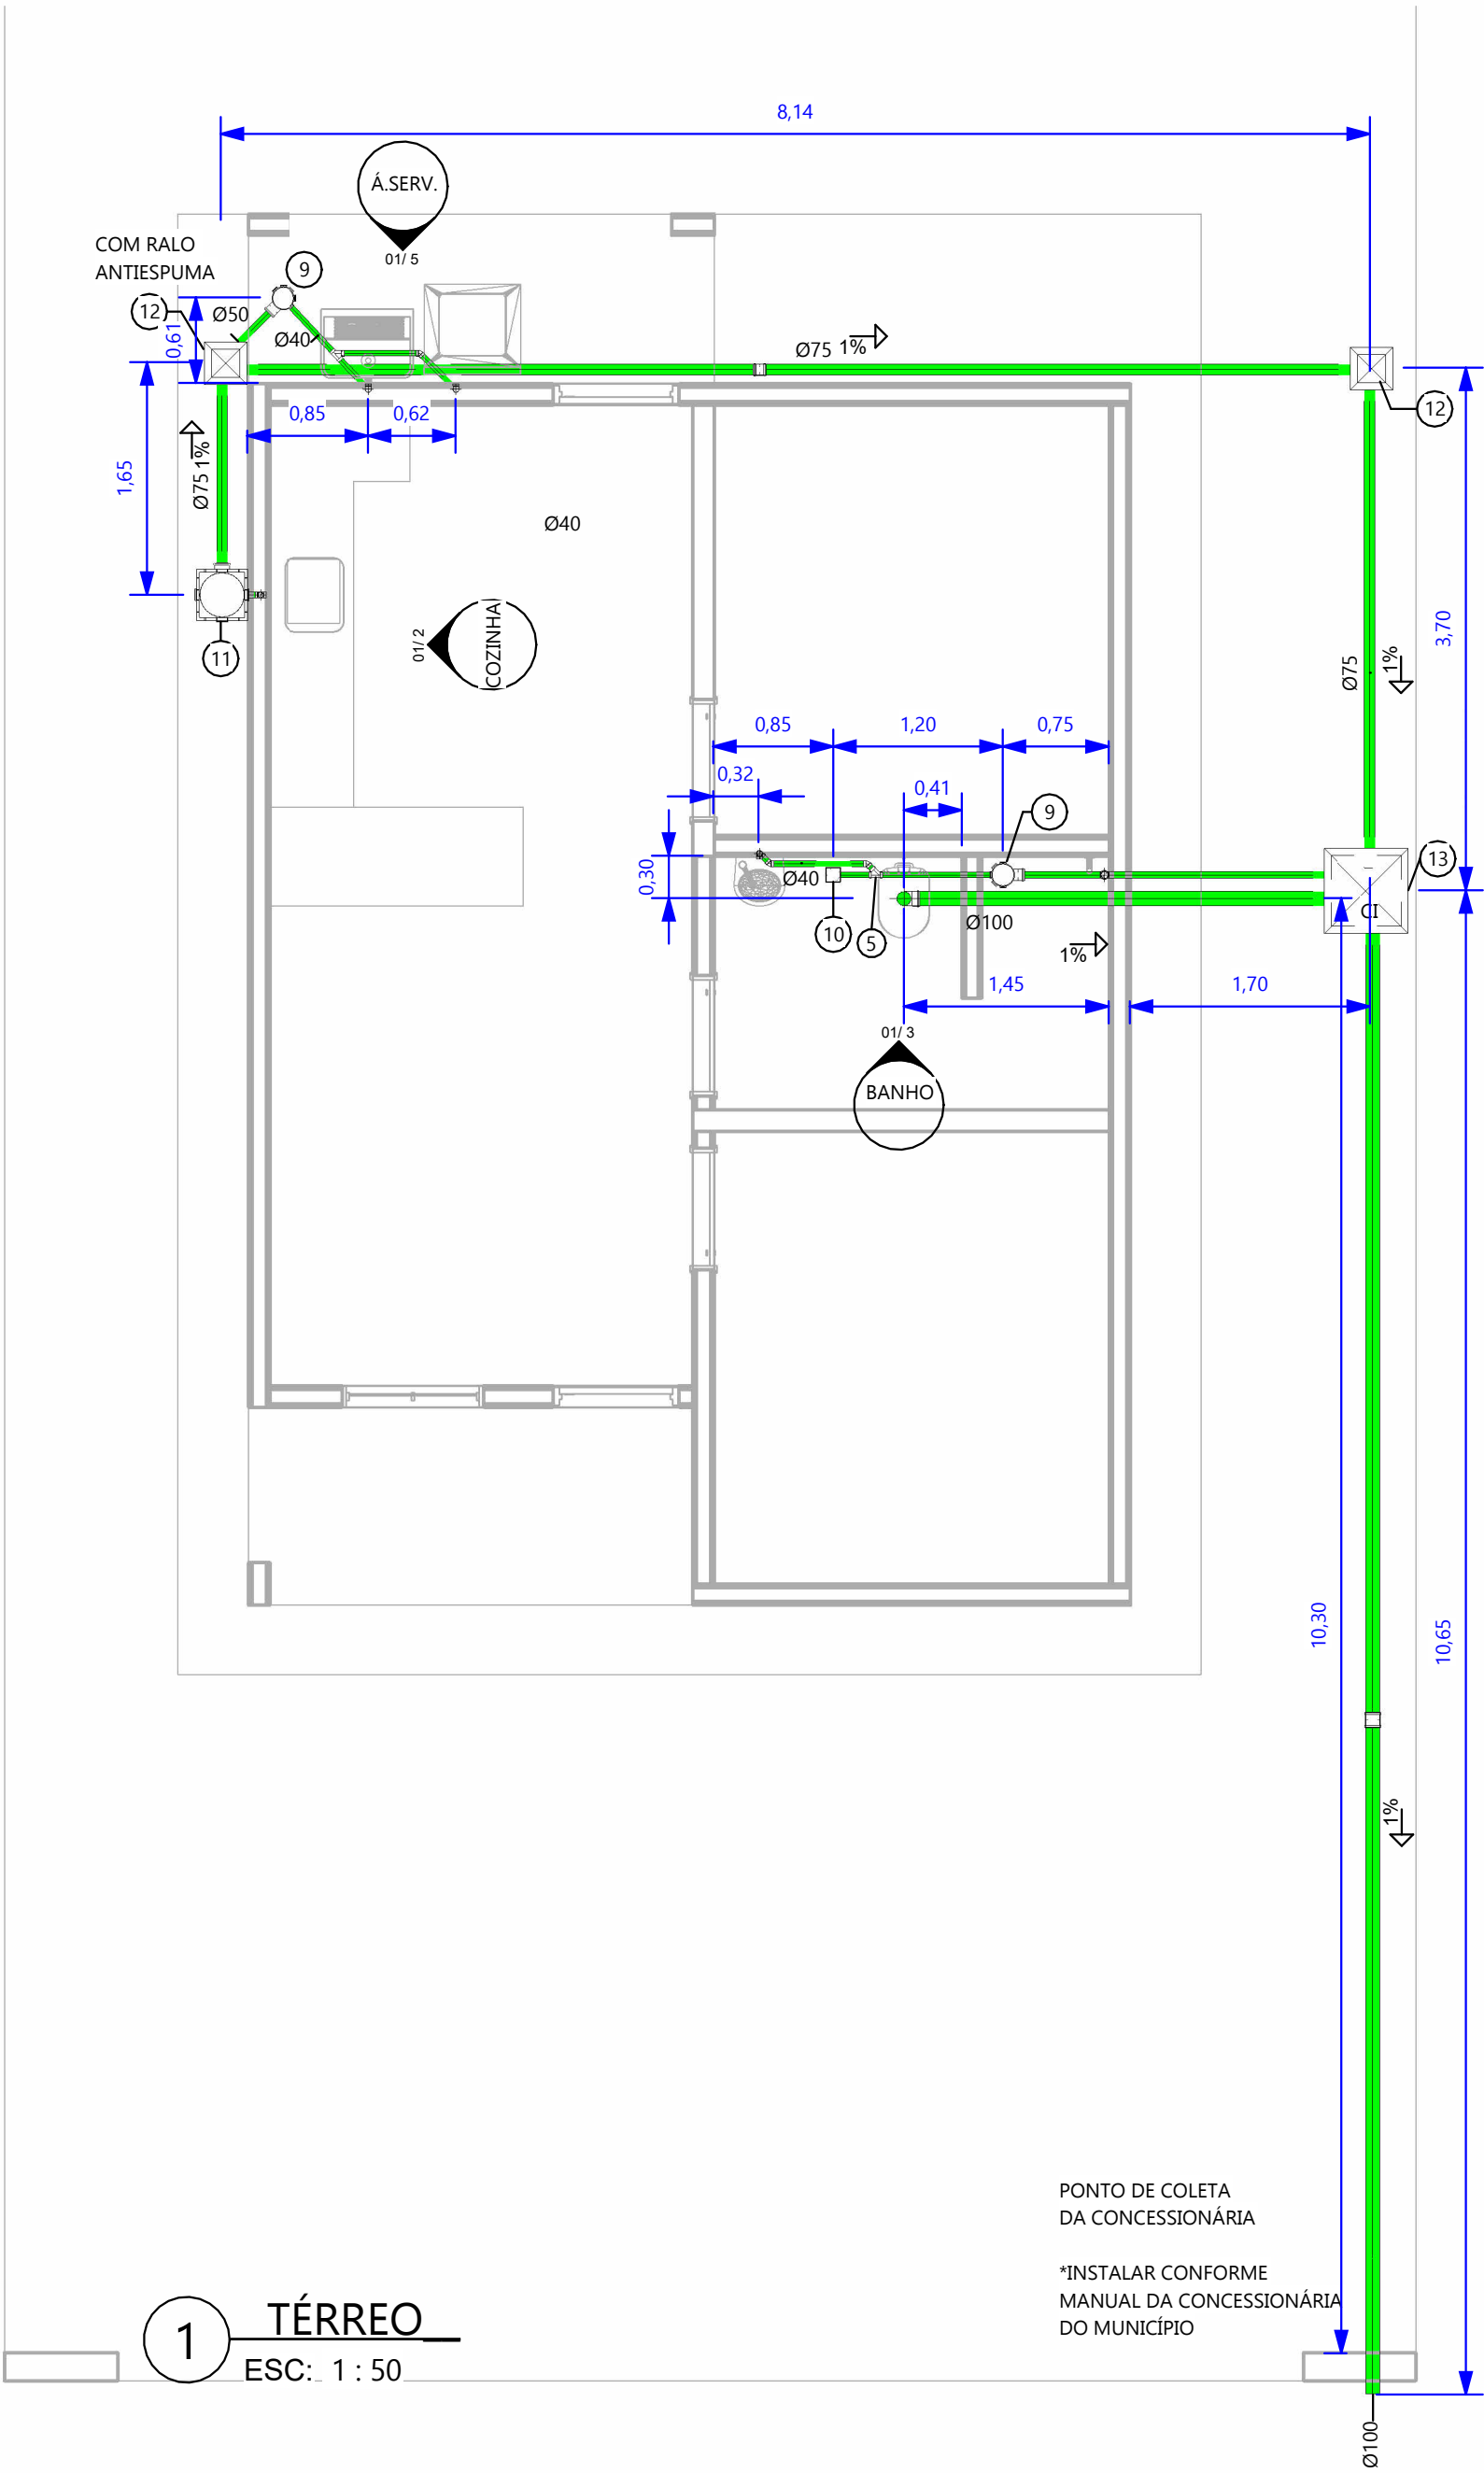


5 **Á. SERVIÇO**

ESC: 1 : 50

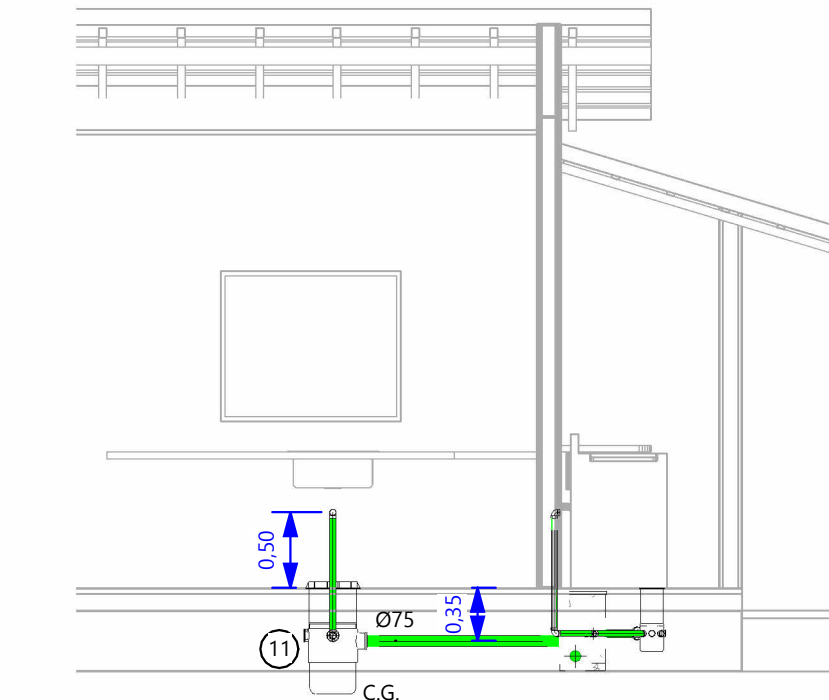


2 **COZINHA**

ESC: 1 : 50

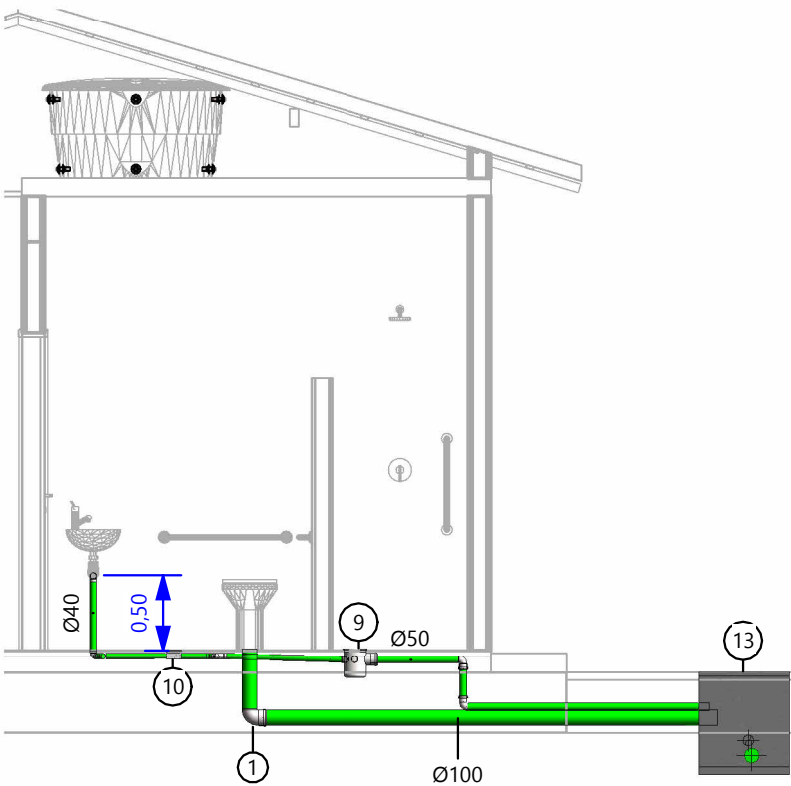

3 **I.S.**

ESC: 1 : 50

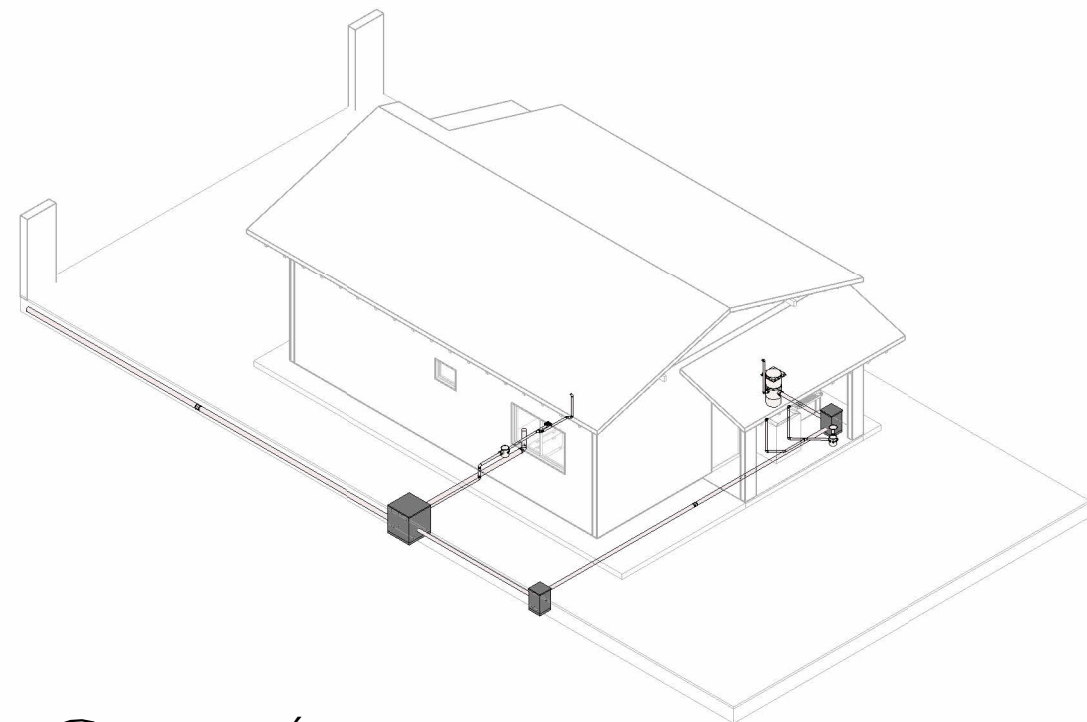

4 **ISOMÉTRICO**

SEM ESCALA

TABELA DE CONEXÕES E RALOS SANITÁRIOS		
ITEM	DESCRIÇÃO	QTD.
1	Joelho 90° 100mm, Esgoto Série Normal	1
2	Joelho 90° 40mm, Esgoto Série Normal	8
4	Joelho 45° 40mm, Esgoto Série Normal	3
5	Junção Simples 40 x 40mm, Esgoto Série Normal	2
6	Luva de Correr 100mm, Esgoto Série Normal	1
7	Luva de Correr 75mm, Esgoto Série Normal	1
8	Joelho 90° 50mm, Esgoto Série Normal	2

RALOS E CAIXAS SIFONADOS		
ITEM	DESCRIÇÃO	QNT.
9	CAIXA SIFONADA, COM GRELHA REDONDA, PVC, DN 150 X 150 X 50 MM, JUNTA SOLDÁVEL, FORNECIDA E INSTALADA EM RAMAL DE DESCARGA OU EM RAMAL DE ESGOTO SANITÁRIO	2
10	RALO SECO, PVC, DN 100 X 40 MM, JUNTA SOLDÁVEL	1

TABELA DE CAIXA DE PASSAGEM E DE GORDURA		
ITEM	DESCRIÇÃO	QNT.
11	CAIXA DE GORDURA PVC 300mm PEQUENA 18L	1
12	CAIXA ENTERRADA HIDRÁULICA RETANGULAR EM ALVENARIA COM TJOLOS CERÂMICOS MACIÇOS, DIMENSÕES INTERNAS: 0,3X0,3X0,3 M PARA REDE DE ESGOTO.	2
13	CAIXA ENTERRADA HIDRÁULICA RETANGULAR EM ALVENARIA COM TJOLOS CERÂMICOS MACIÇOS, DIMENSÕES INTERNAS: 0,6X0,6X0,6 M PARA REDE DE ESGOTO.	1

TUBOS DE ESGOTO SANITÁRIO		
DESCRIÇÃO	DIÂMETRO	COMPR.(m)
Tubo - Esgoto - Série Normal	40 mm	6,24
Tubo - Esgoto - Série Normal	50 mm	2,76
Tubo - Esgoto - Série Normal	75 mm	12,77
Tubo - Esgoto - Série Normal	100 mm	13,80

Tabela de revisão			
Revisão	Emitido por	Descrição	Data
R0	JOSÉ HENRIQUE SIQUEIRA SILVA	Primeira emissão	06/02/2025
R1	JOSÉ HENRIQUE SIQUEIRA SILVA	Adequação conforme nova planta	23/07/2025

Projeto Produzido por:		PROJETO ESGOTO - RESIDÊNCIAS MCMV			
 ENGENHARIA (38) 98862-9464 engenharia@ajdengenharia.com.br		Endereço do empreendimento: AO MUNICÍPIO DE MANGA/MG - A indicar pelo Contratante			
		Contém: PLANTAS, DETALHAMENTOS E TABELAS			
R.T.:		Proprietário/Resp. pelo uso.:	N. interno: 253	Data: 23/07/2025	Prancha: 01 / 1
José Henrique Siqueira Silva CREA: 211052/D		MUNICÍPIO DE MANGA CNPJ: 18.270.447/0001-46	Fase: Executivo	ESC: Indicadas	